

SYNDICAT MIXTE DE LA VOISE ET DE DES AFFLUENTS



ETUDE DE DÉFINITION D'UN PLAN PLURIANNUEL DE
RESTAURATION ET D'ENTRETIEN (PPRE) SUR LA
VOISE ET SES ZONES HUMIDES

E140714

ATLAS CARTOGRAPHIQUE

Etat des lieux et diagnostic

Version définitive en date du 10 novembre 2015.

Légende de l'atlas photographique

Photos	→
Tronçons	—
Autres	—
Permanent	—
Busé	—
Intermittant	- - -
Terre cultivée	■
Terre cultivée avec bande enherbée	■
Terre cultivée sans bande enherbée	■
Prairie de fauche	■
Prairie pâturée clôturée	■
Prairie pâturée sans clôtures	■
Friche, jeune boisement, mégaphorbiaie	■
Boisement	■
Boisement et peupleraie mélangés	■
Peupleraie	■
Zone humide	■
Plan d'eau	■
Zone urbanisée	■

Légende de l'état des lieux

Rejet et prise d'eau	▲
Drainage	▲
Rejet d'eaux pluviales	▲
Rejet d'eaux usées	▲
Rejet de STEP	▲
Prise d'eau	▲
Captage AEP	▲
Pompage incendie	▲
Pompage irrigation	▲
Source	▲
Usages	
Patrimoine	▲
STEP	▲
Abreuvoir	▲
Frayères	▲
Site de pêche	▲
Industrie	▲
Ponton	▲
Station hydrométrique	▲
Bellier hydraulique	▲

Ouvrage hydraulique	●
Complexe hydraulique	●
Vannage	●
Seuil	—
Seuil naturel	—
Ouvrage de franchissement	
Busé	—
Gué	—
Passerelle	—
Pont	—
Problèmes	
Embacle	✱
Invasives	▲
Ragondin	▲
Abreuvement	▲
Algues	▲
Déchet de tonte	▲
Remblais	▲
Déchets	▲
Désherbant	▲

Cours d'eau	
Autres	—
Facès	
Plat courant	—
Plat lent	—
Profond lent	—
Rapide	—
Radier	—
Alternance PC / PL	—
Alternance PC / RAD	—
Busé	—
Temporaire	—
Berges	
Erosion	—
Piétinement	—
Muret	—
Enrochement	—
Protection en tôles	—
Protection en bois	—
Ripisylve	
Continue, > 5 m	—
Continue, 2 < 5 m	—
Continue, < 2 m	—
Discontinue, > 5 m	—
Discontinue, 2 < 5 m	—
Discontinue, < 2 m	—
Très discontinue, 2 < 5 m	—
Très discontinue, < 2 m	—
Peupleraie coupée à blanc	—



CE3E
EAU
ESPACE
ENVIRONNEMENT

12 Bis Route de Conches - 27180 ARNIEUX SUR TON
Tél. : 02.32.62.53.62 - Fax : 02.32.62.59.46
www.ce3e.fr - ce3e@ce3e.fr

SMVA

Légende


E140714 - PPRE Voise



SMVA	1:100 000	 CE3E EAU ESPACE ENVIRONNEMENT CONSEIL ETUDES 12 Bis Route de Conches - 27180 ARMIÈRES SUR ITON Tél. : 02.32.62.53.62 - Fax : 02.32.62.59.46 www.ce3e.fr - ced@ce3e.fr
Découpage cartographique		
E140714 - PPRE Voise		



Légende

- Ouvrages
- Tronçons
- Cours d'eau
- Communes
- Sous-bassin versant

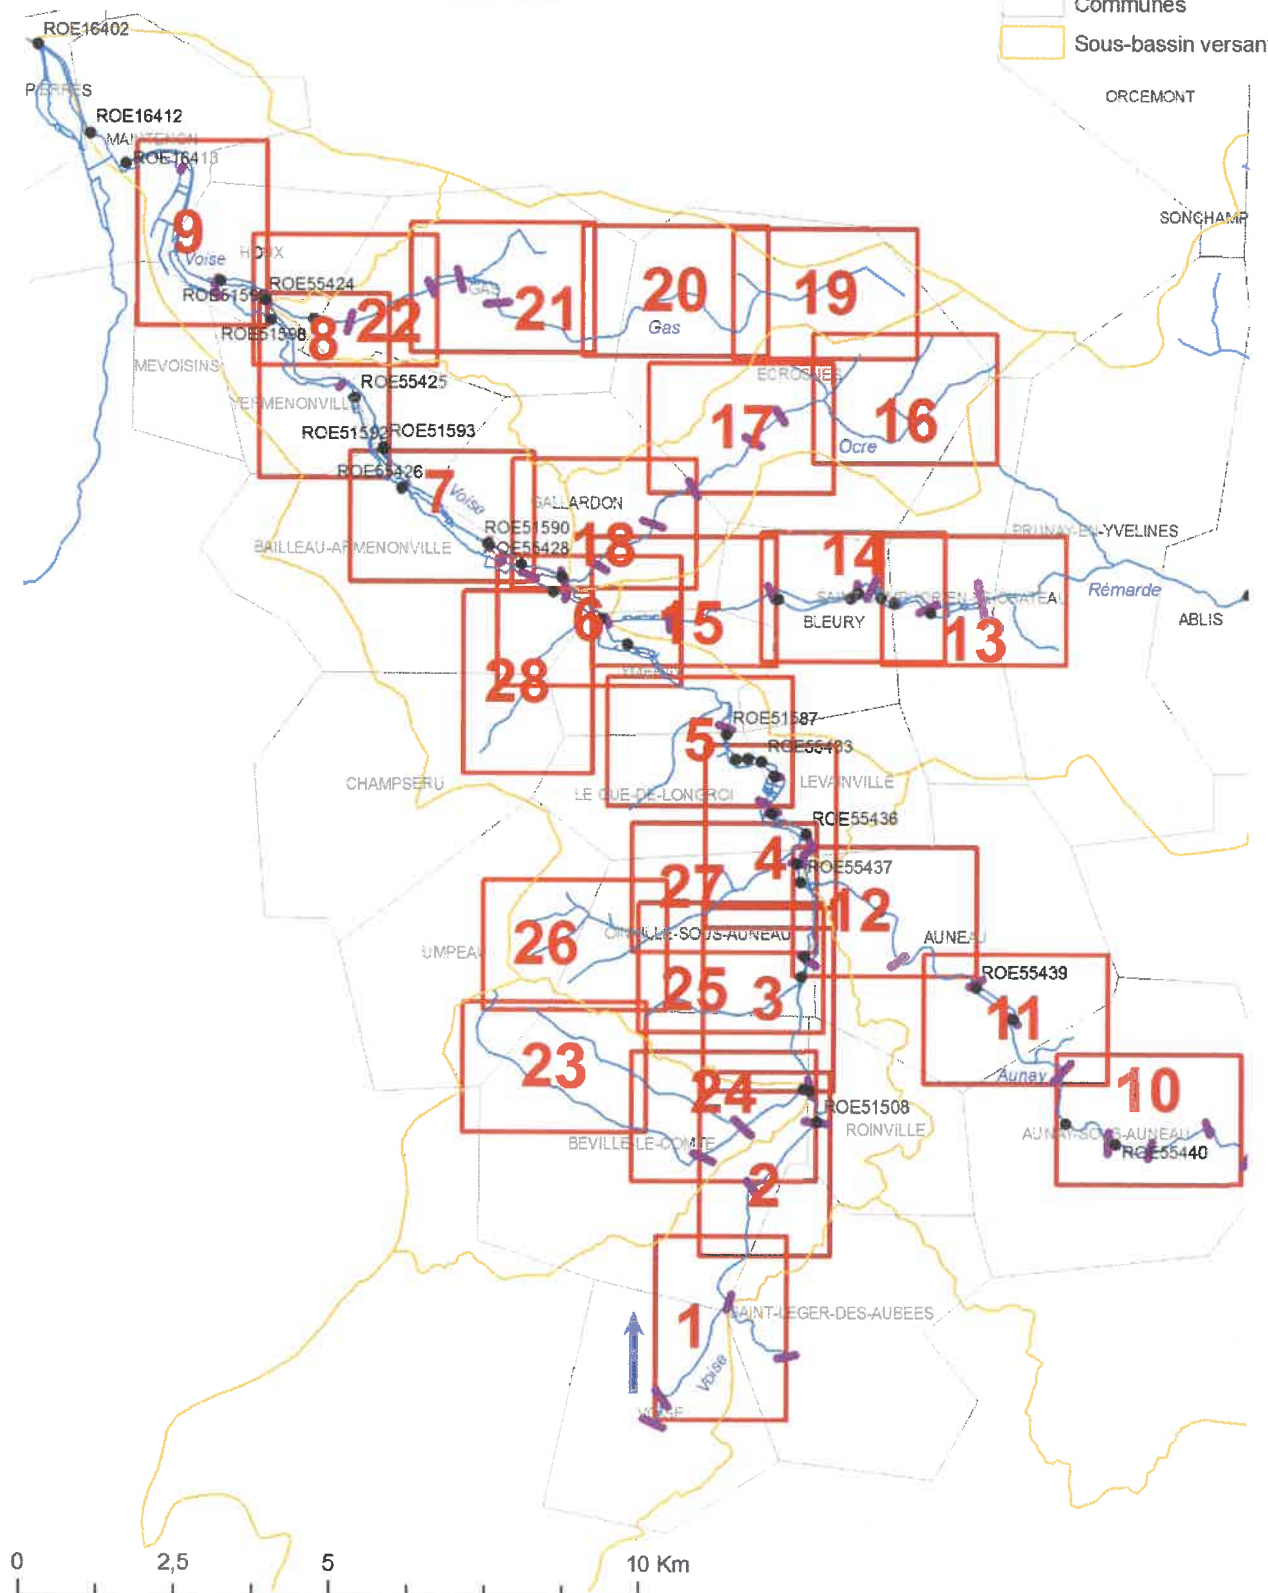

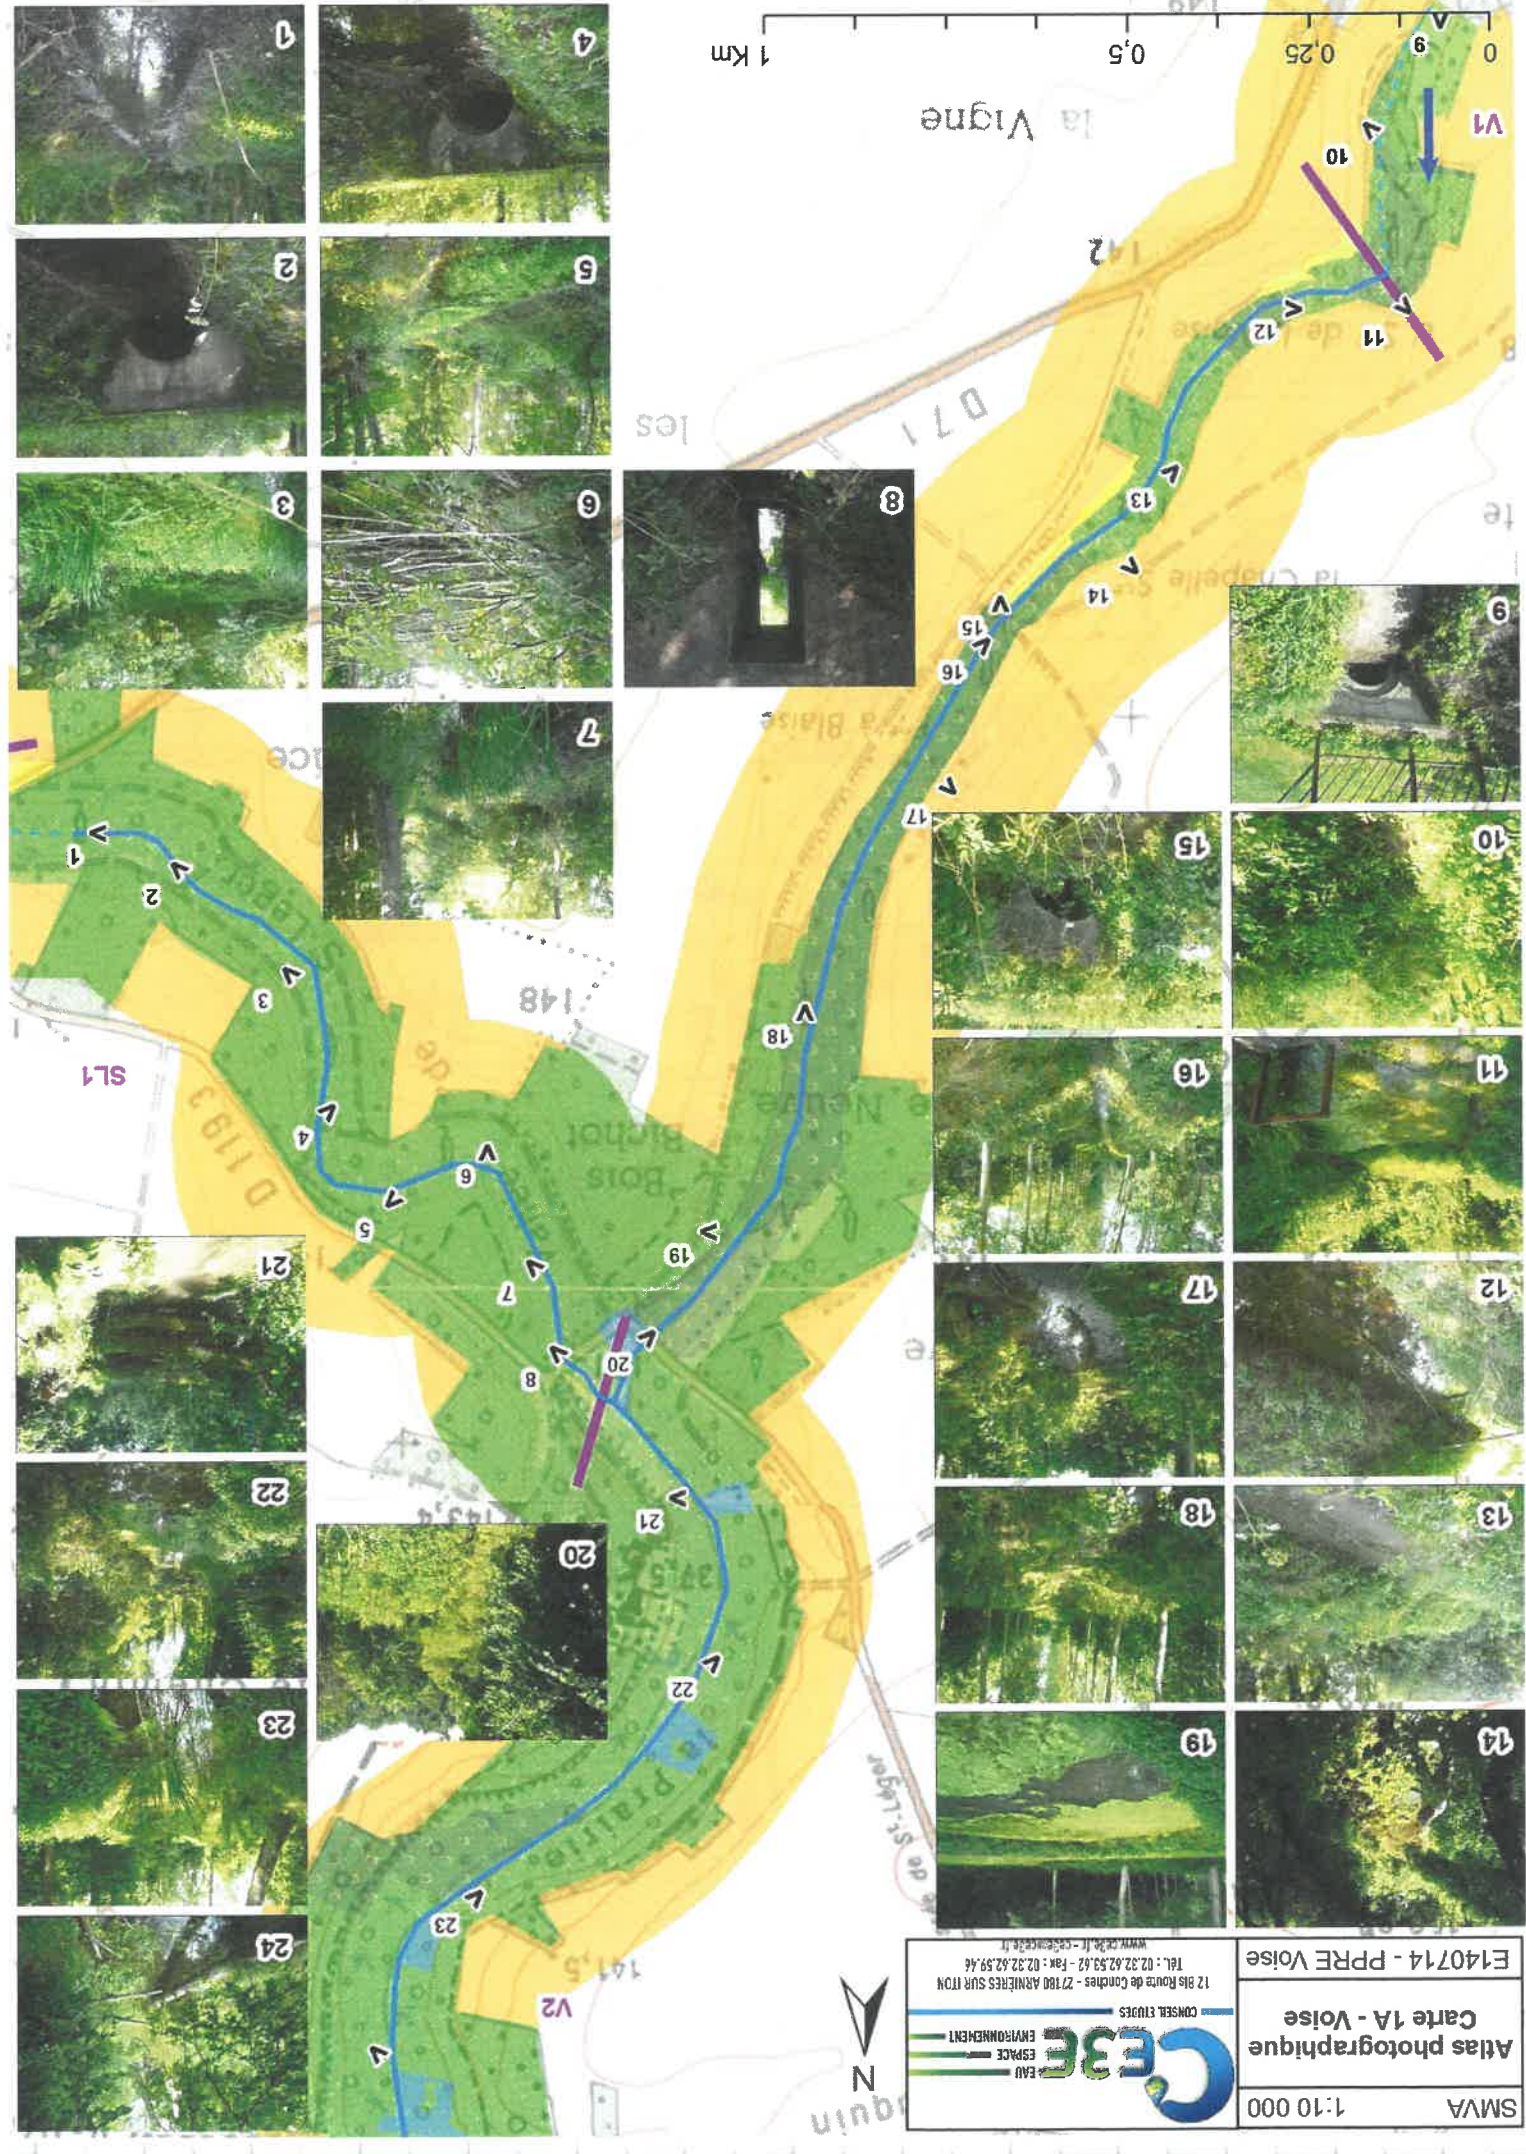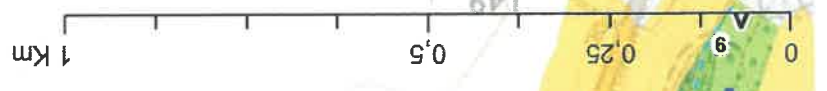

SMVA 1:10 000

Etat des lieux
Carte 1B

E140714 - PPRE Voise

CE3E EAU
ESPACE
ENVIRONNEMENT
CONSEIL ETUDES
12 Bis Route de Conches - 27100 ARNIÈRES SUR ITON
Tél : 02.32.62.53.52 - Fax : 02.32.62.59.46
www.ce3e.fr - ce3e@ce3e.fr

BEVILLE-LE-COMTE


V2


SL1

SAINT-LEGER-DES-AUBÈES

VOISE

0 0,25 0,5 1 Km

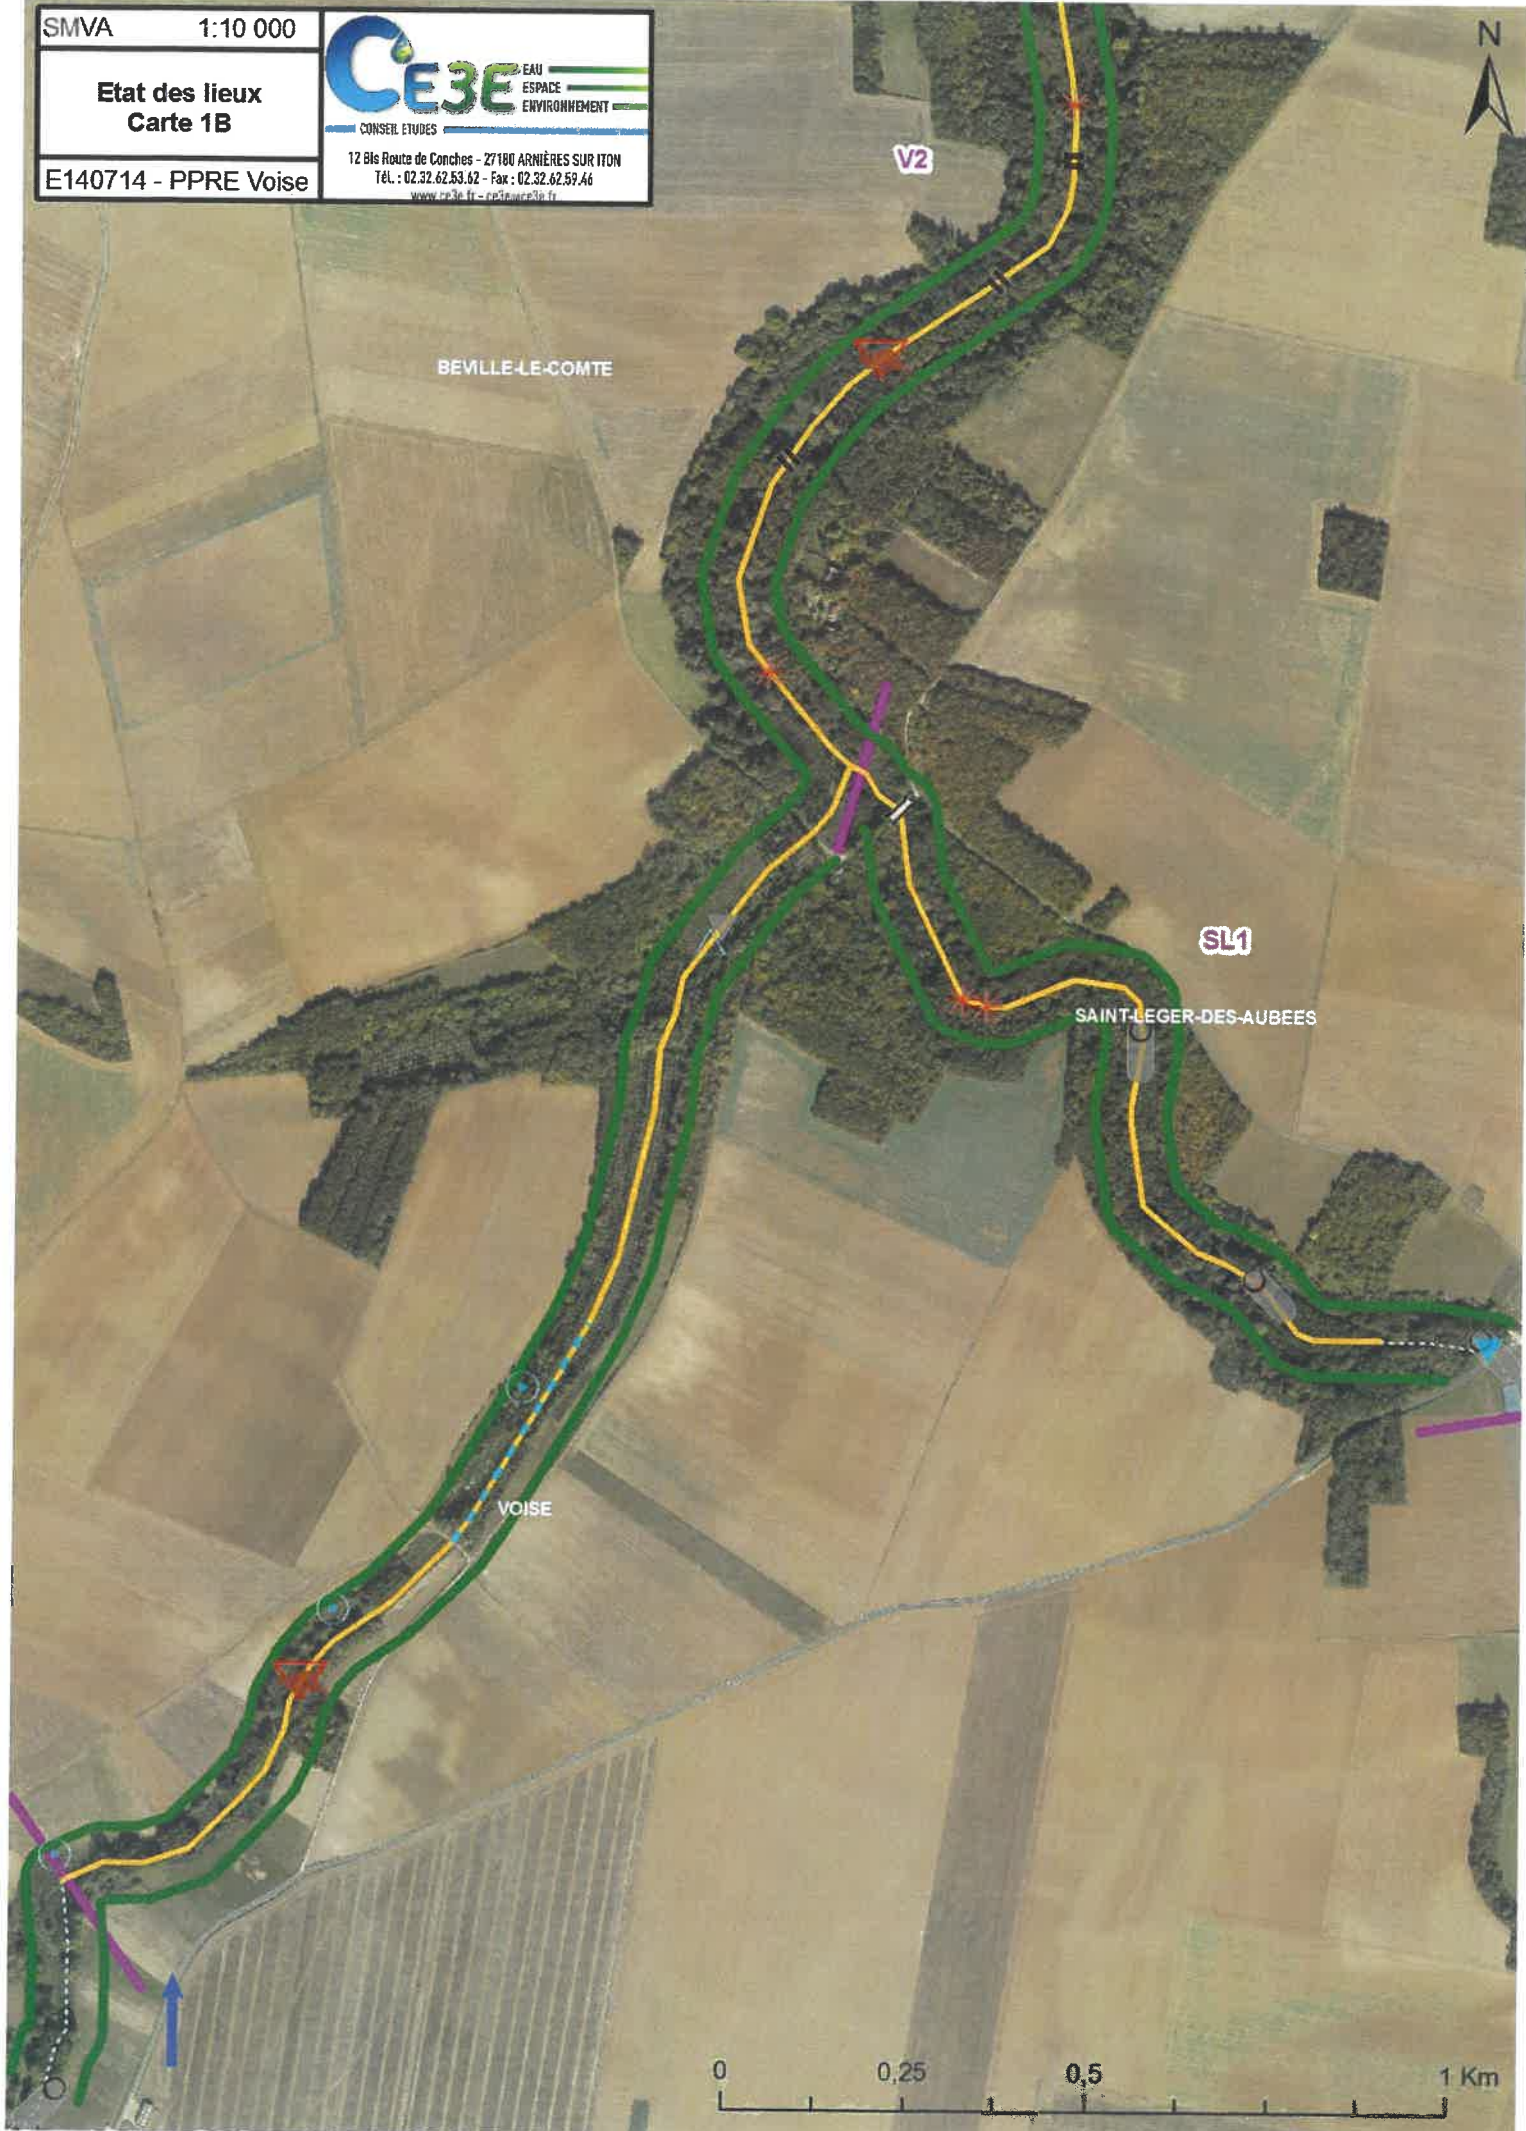

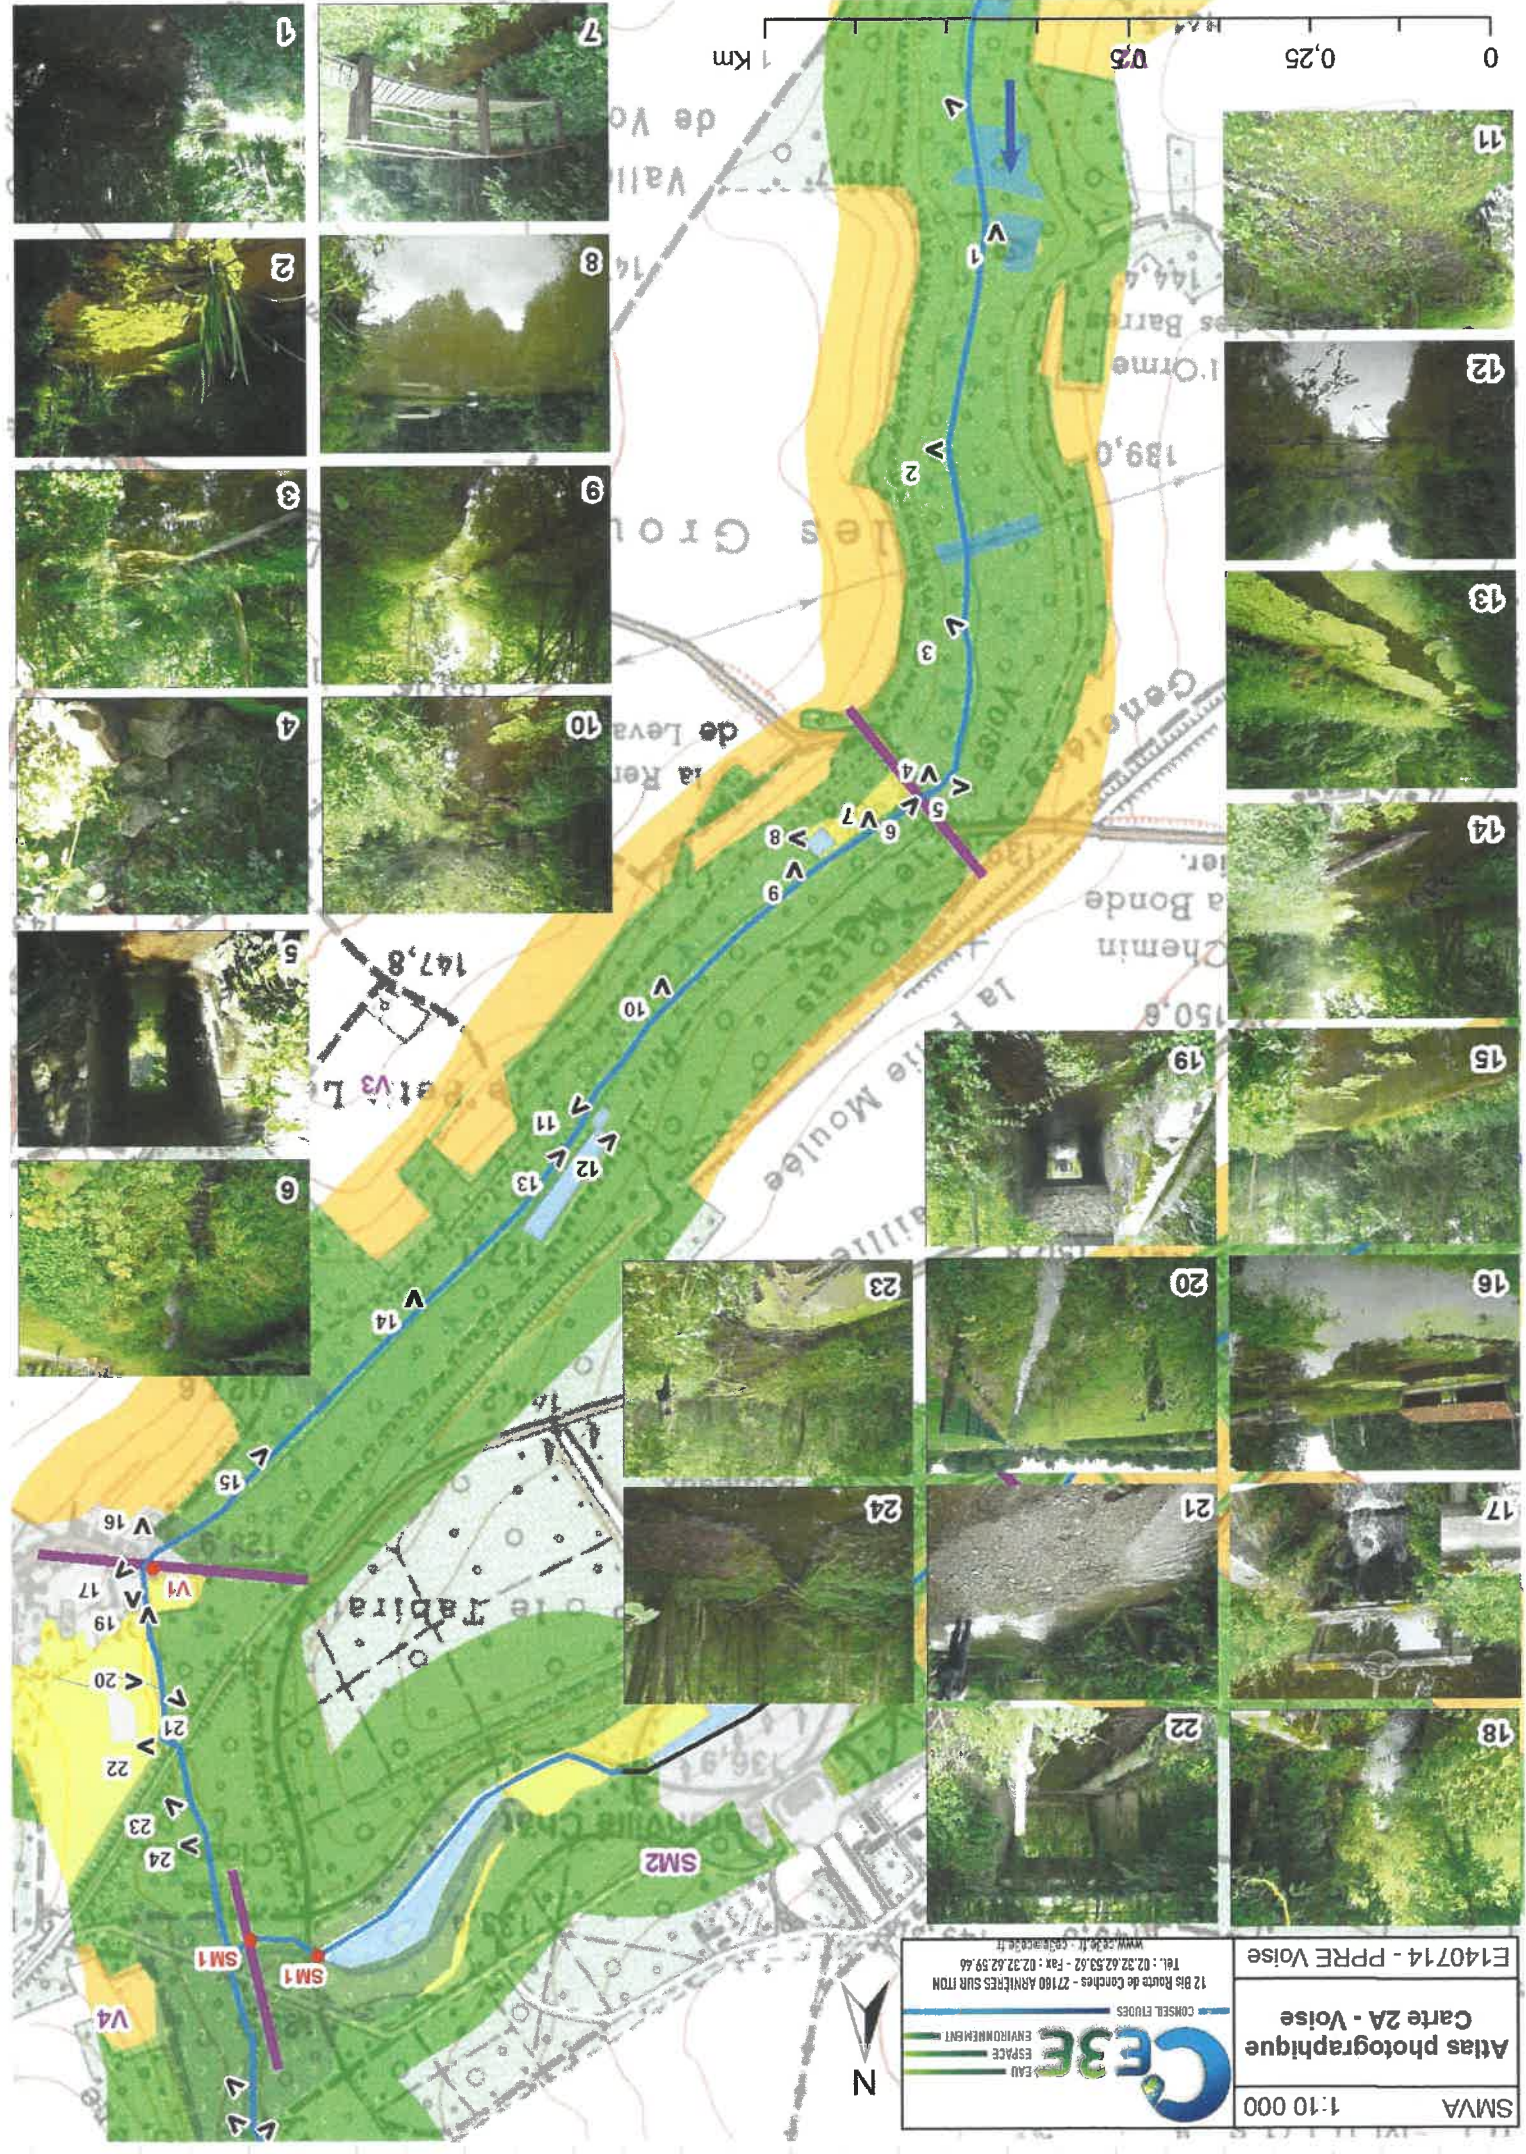


SMVA 1:10 000


Etat des lieux
Carte 2B

E140714 - PPRE Voise

CE3E EAU
ESPACE
ENVIRONNEMENT
CONSEIL ETUDES

12 Bis Route de Conches - 27160 ARNIÈRES SUR ITON
Tél : 02.32.62.53.62 - Fax : 02.32.62.59.46
www.ce3e.fr - ce3e@ce3e.fr

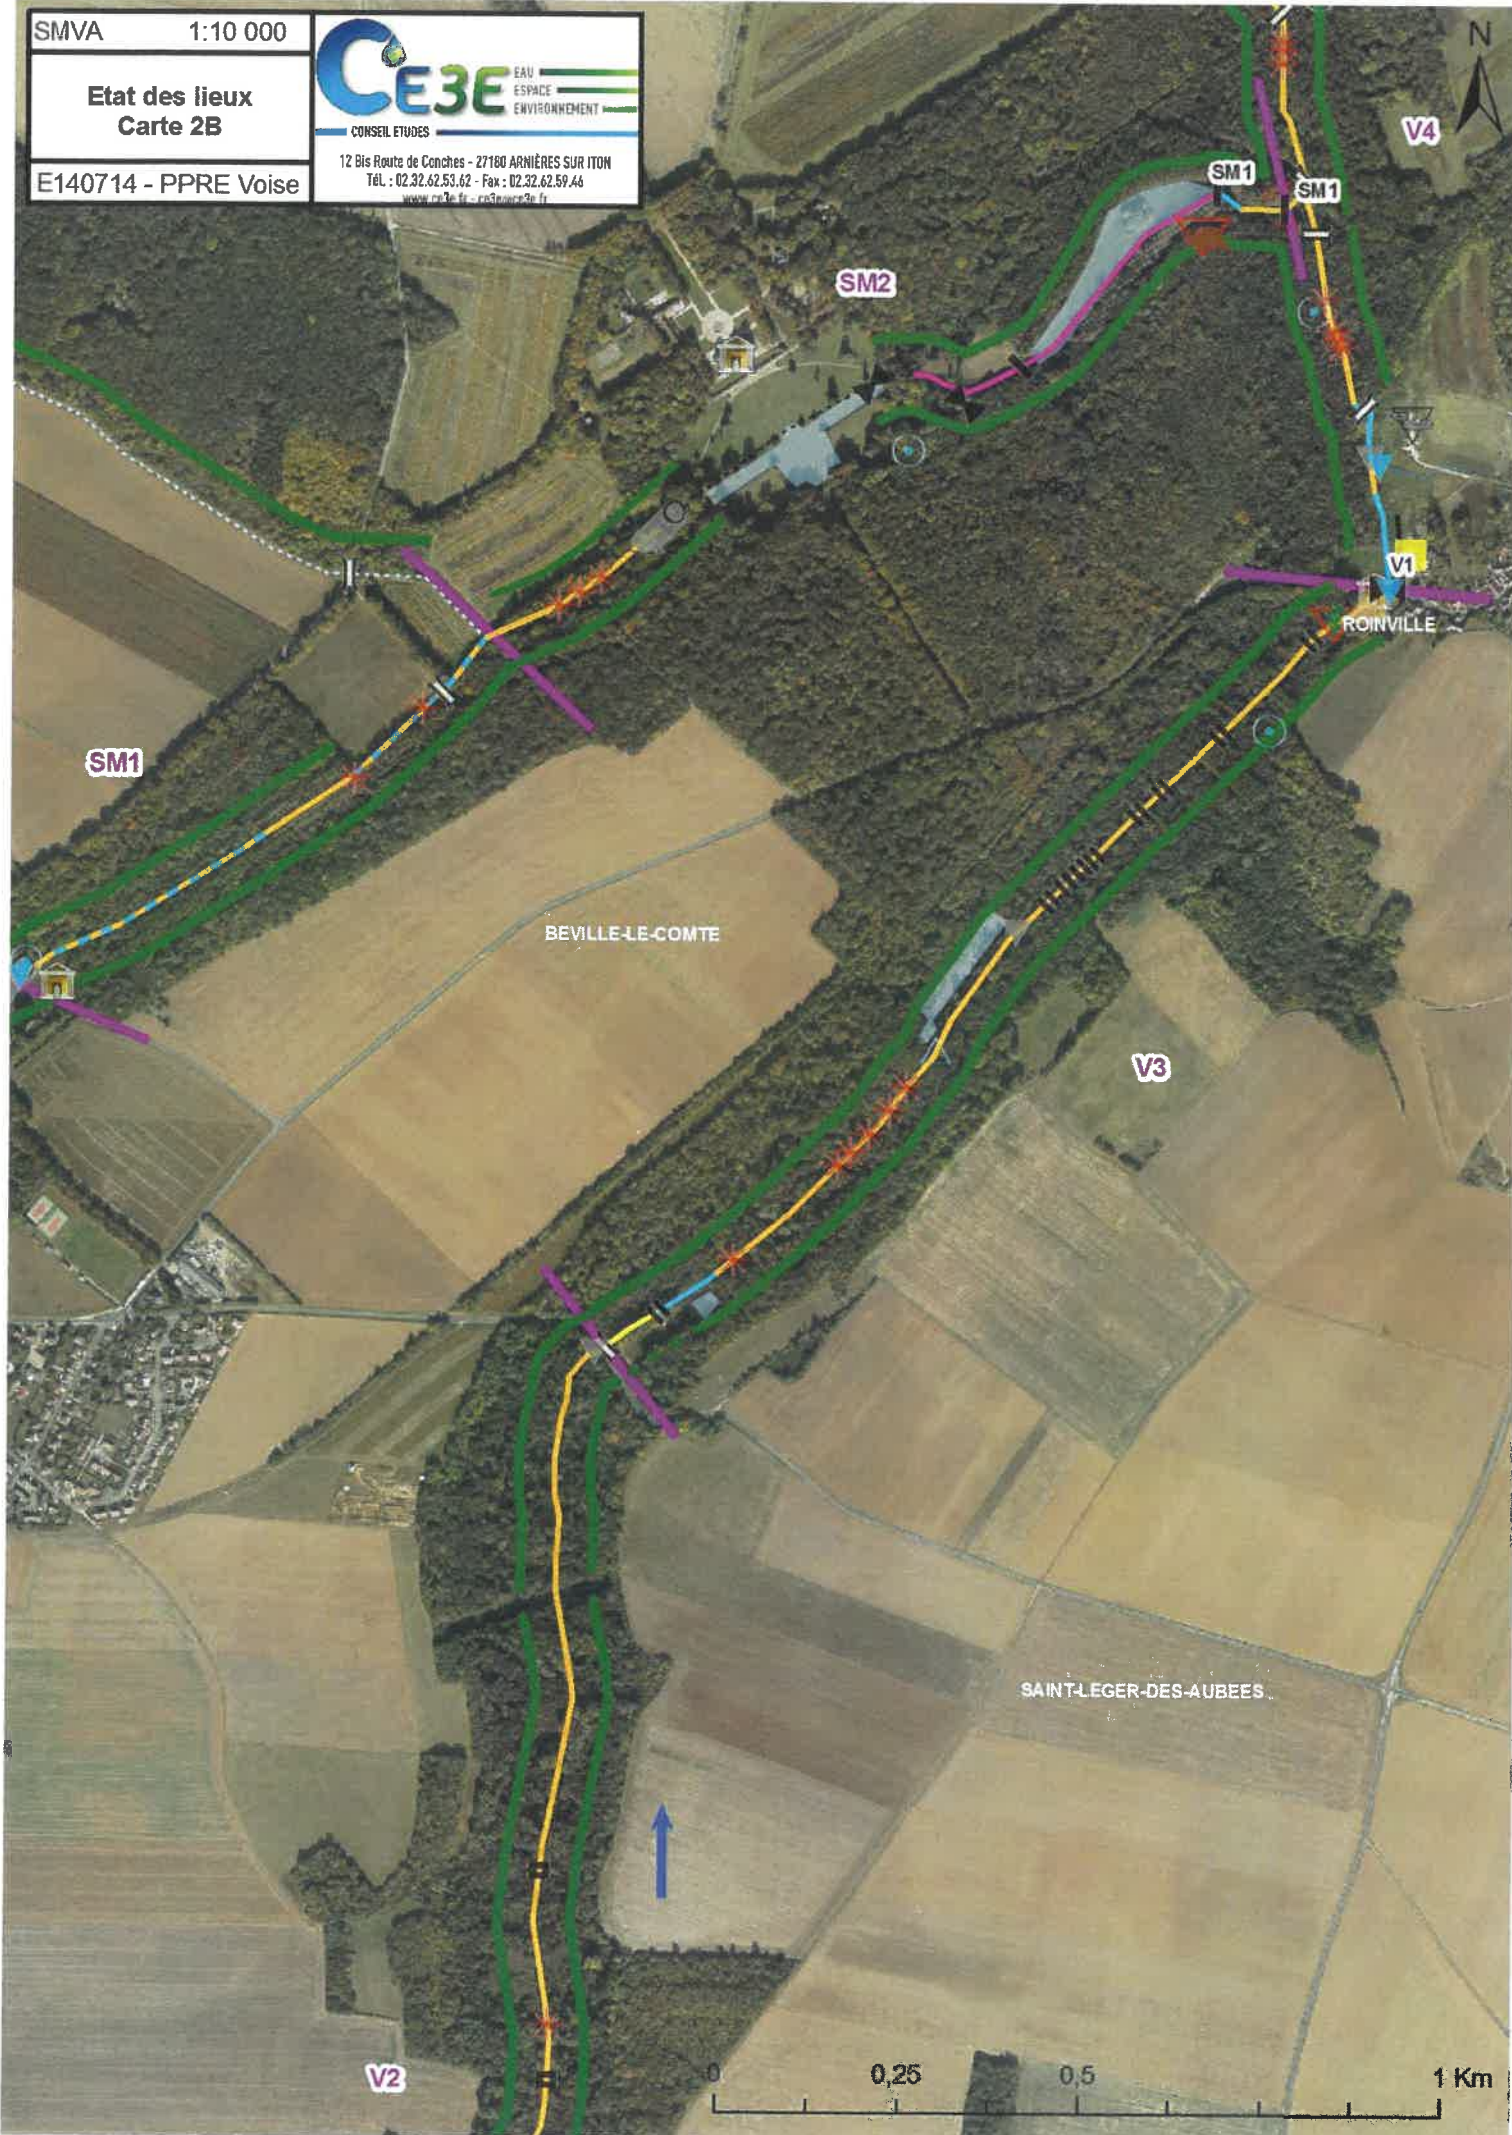

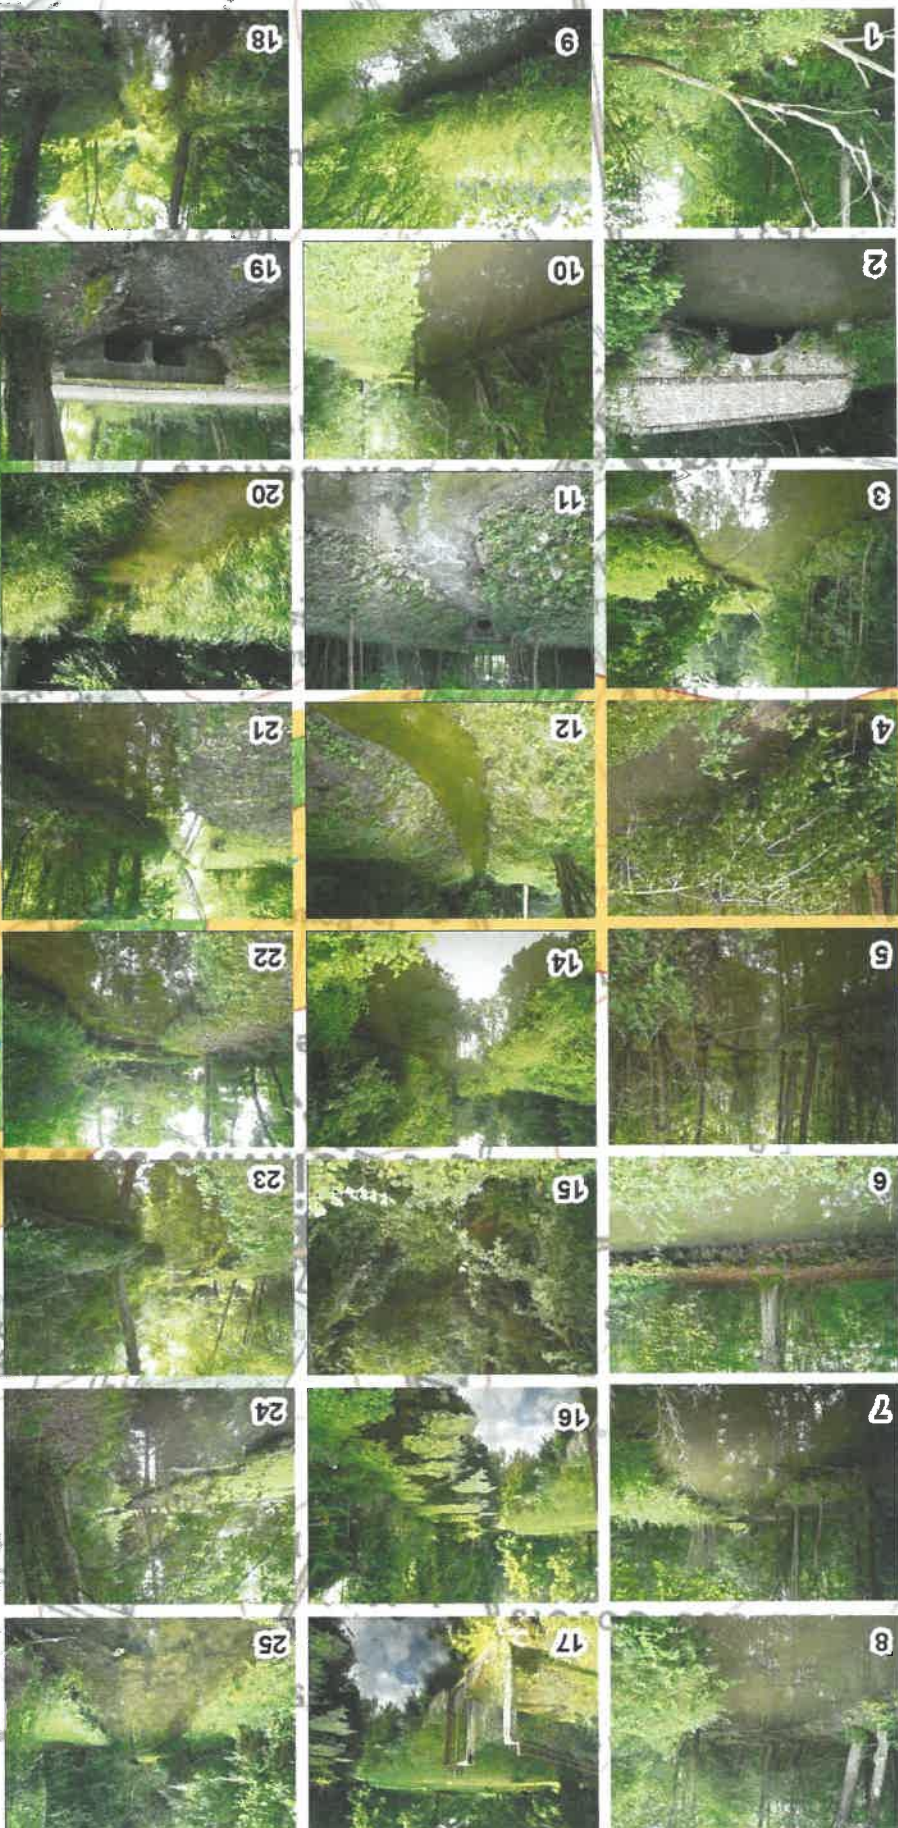

CE3E
EAU
ESPACE
ENVIRONNEMENT

CONSEIL ETUDES

12 Bis Route de Conches - 27180 ARNIÈRES SUR TON
Tél. : 02.32.62.53.62 - Fax : 02.32.62.59.66
www.ce3e.fr - ce3e@ce3e.fr

SMVA 1:10 000

Atlas photographique
Carte 3A - Voise

E140714 - PPRE Voise


SMVA 1:10 000


Etat des lieux
Carte 3B

E140714 - PPRE Voise

CE3E EAU
ESPACE
ENVIRONNEMENT
CONSEIL ETUDES

12 Bis Route de Conches - 27100 ARNIÈRES SUR ITON
Tél. : 02.32.62.53.62 - Fax : 02.32.62.59.46
www.ce3e.fr - ce3e@ce3e.fr

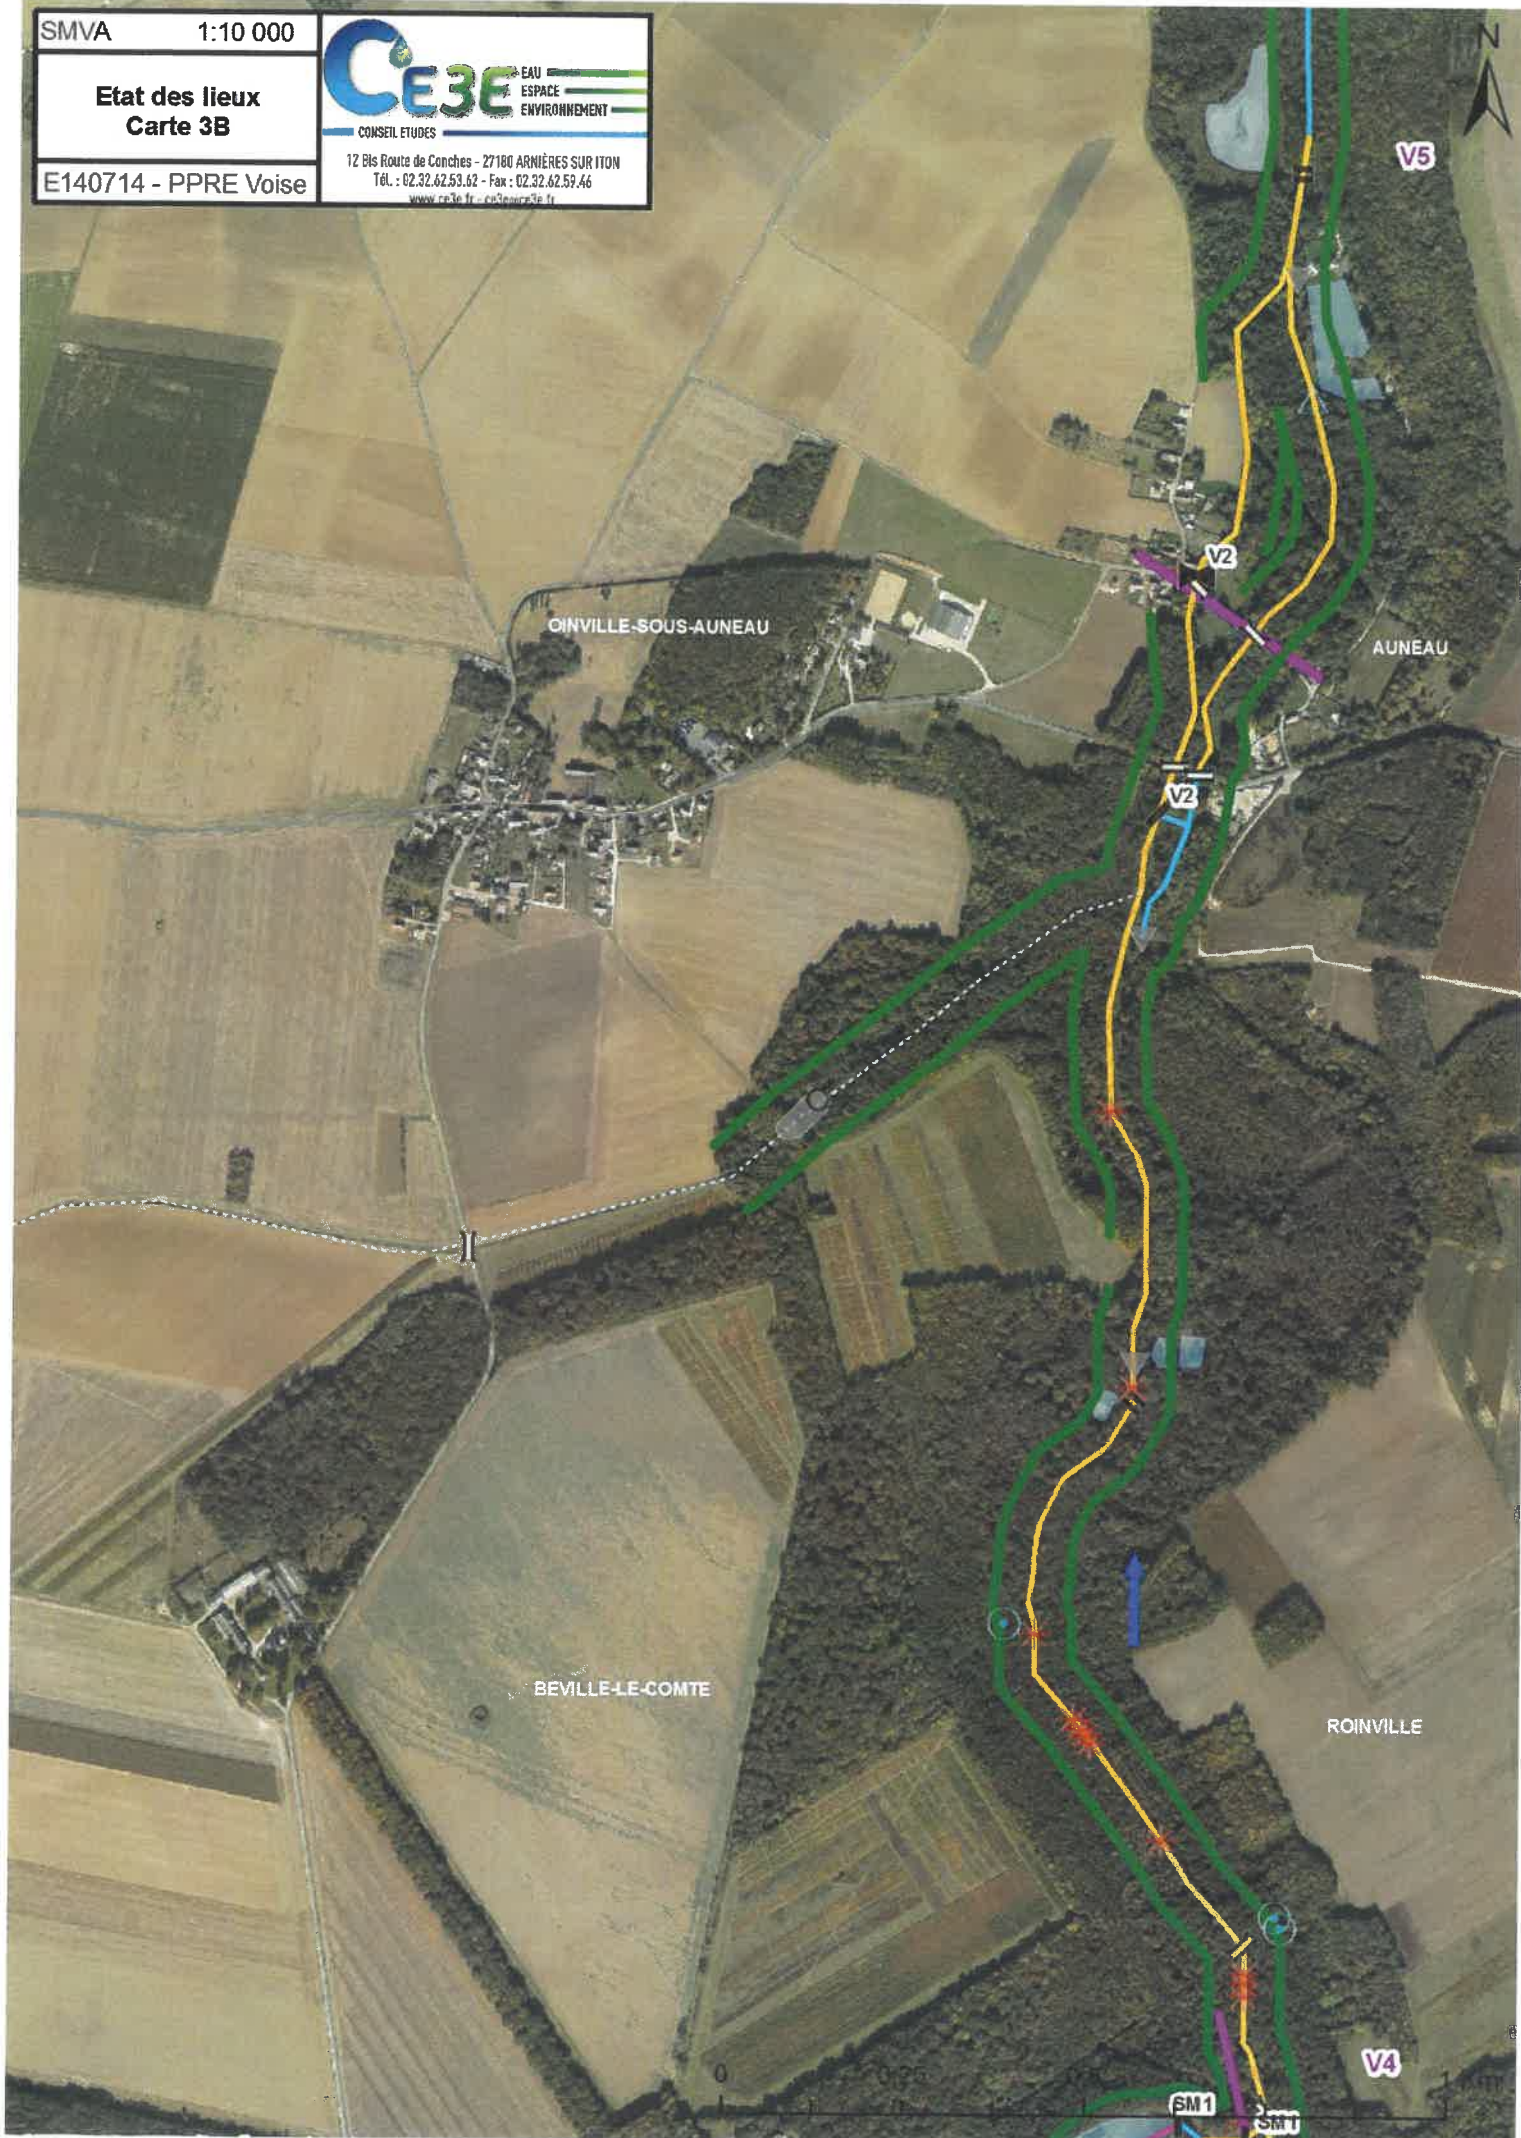

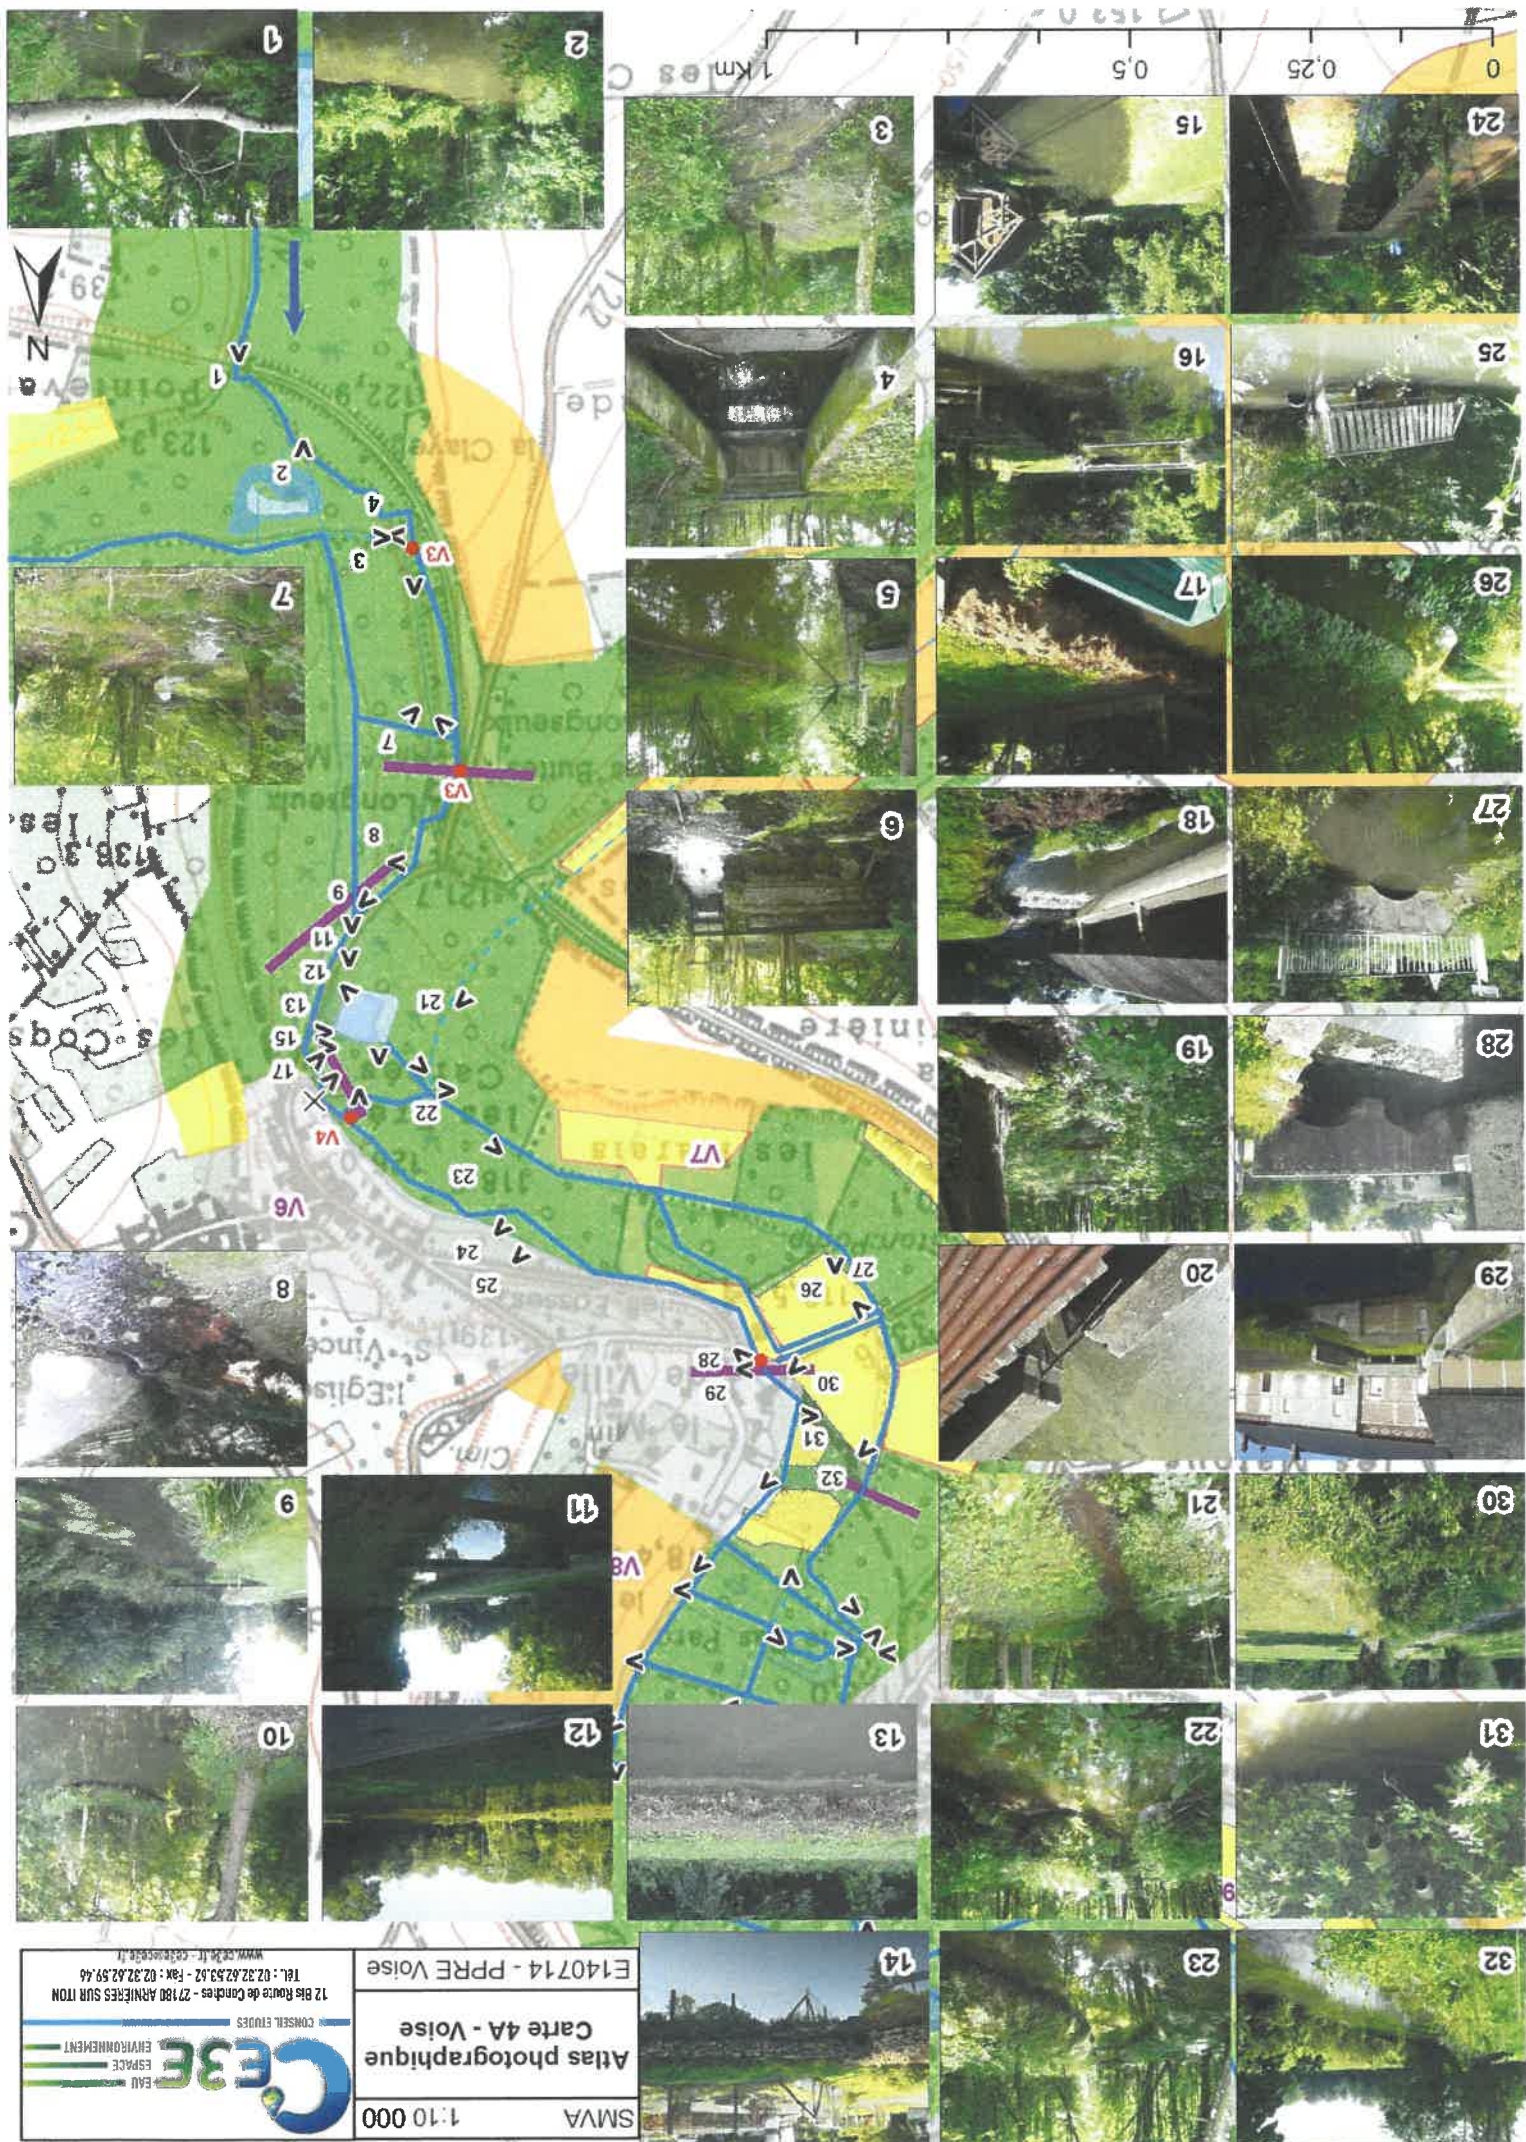

CE3E
CONSEIL EN
ESPACE
EAU
ENVIRONNEMENT

12 Bis Route de Candès - 27180 ARNIÈRES SUR ITON
Tél. : 02.32.62.53.62 - Fax : 02.32.62.59.46
www.ce3e.fr - ced@ce3e.fr

SMVA 1:10 000

Atlas photographique
Carte 4A - Voise
E140714 - PPRE Voise

SMVA

1:10 000

Etat des lieux
Carte 4B

E140714 - PPRE Voise




LE GUE-DE-LONGROI

LEVAINVILLE

OINVILLE-SOUS-AUNEAU

AUNEAU

0 0,25 0,5 1 Km

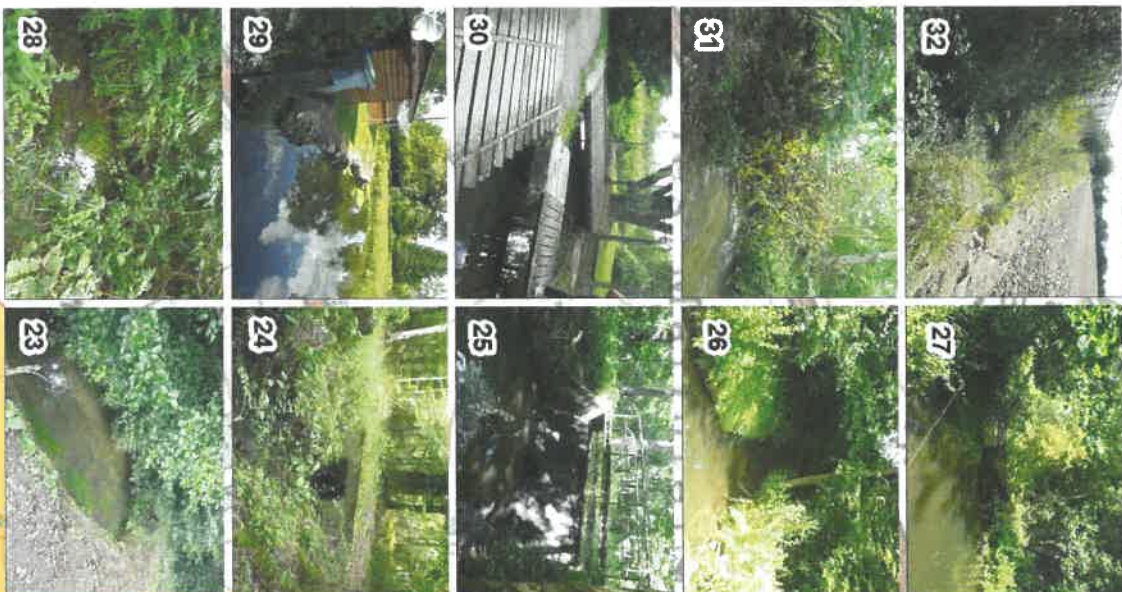



BLEURY

LEVAINVILLE

YMERAY

LE GUE-DE-LONGROI

V10

V9

V7

V8

V8

1 Km


0 0,25 0,5

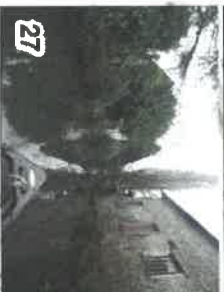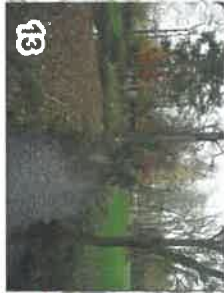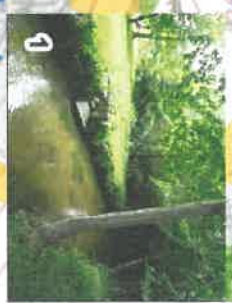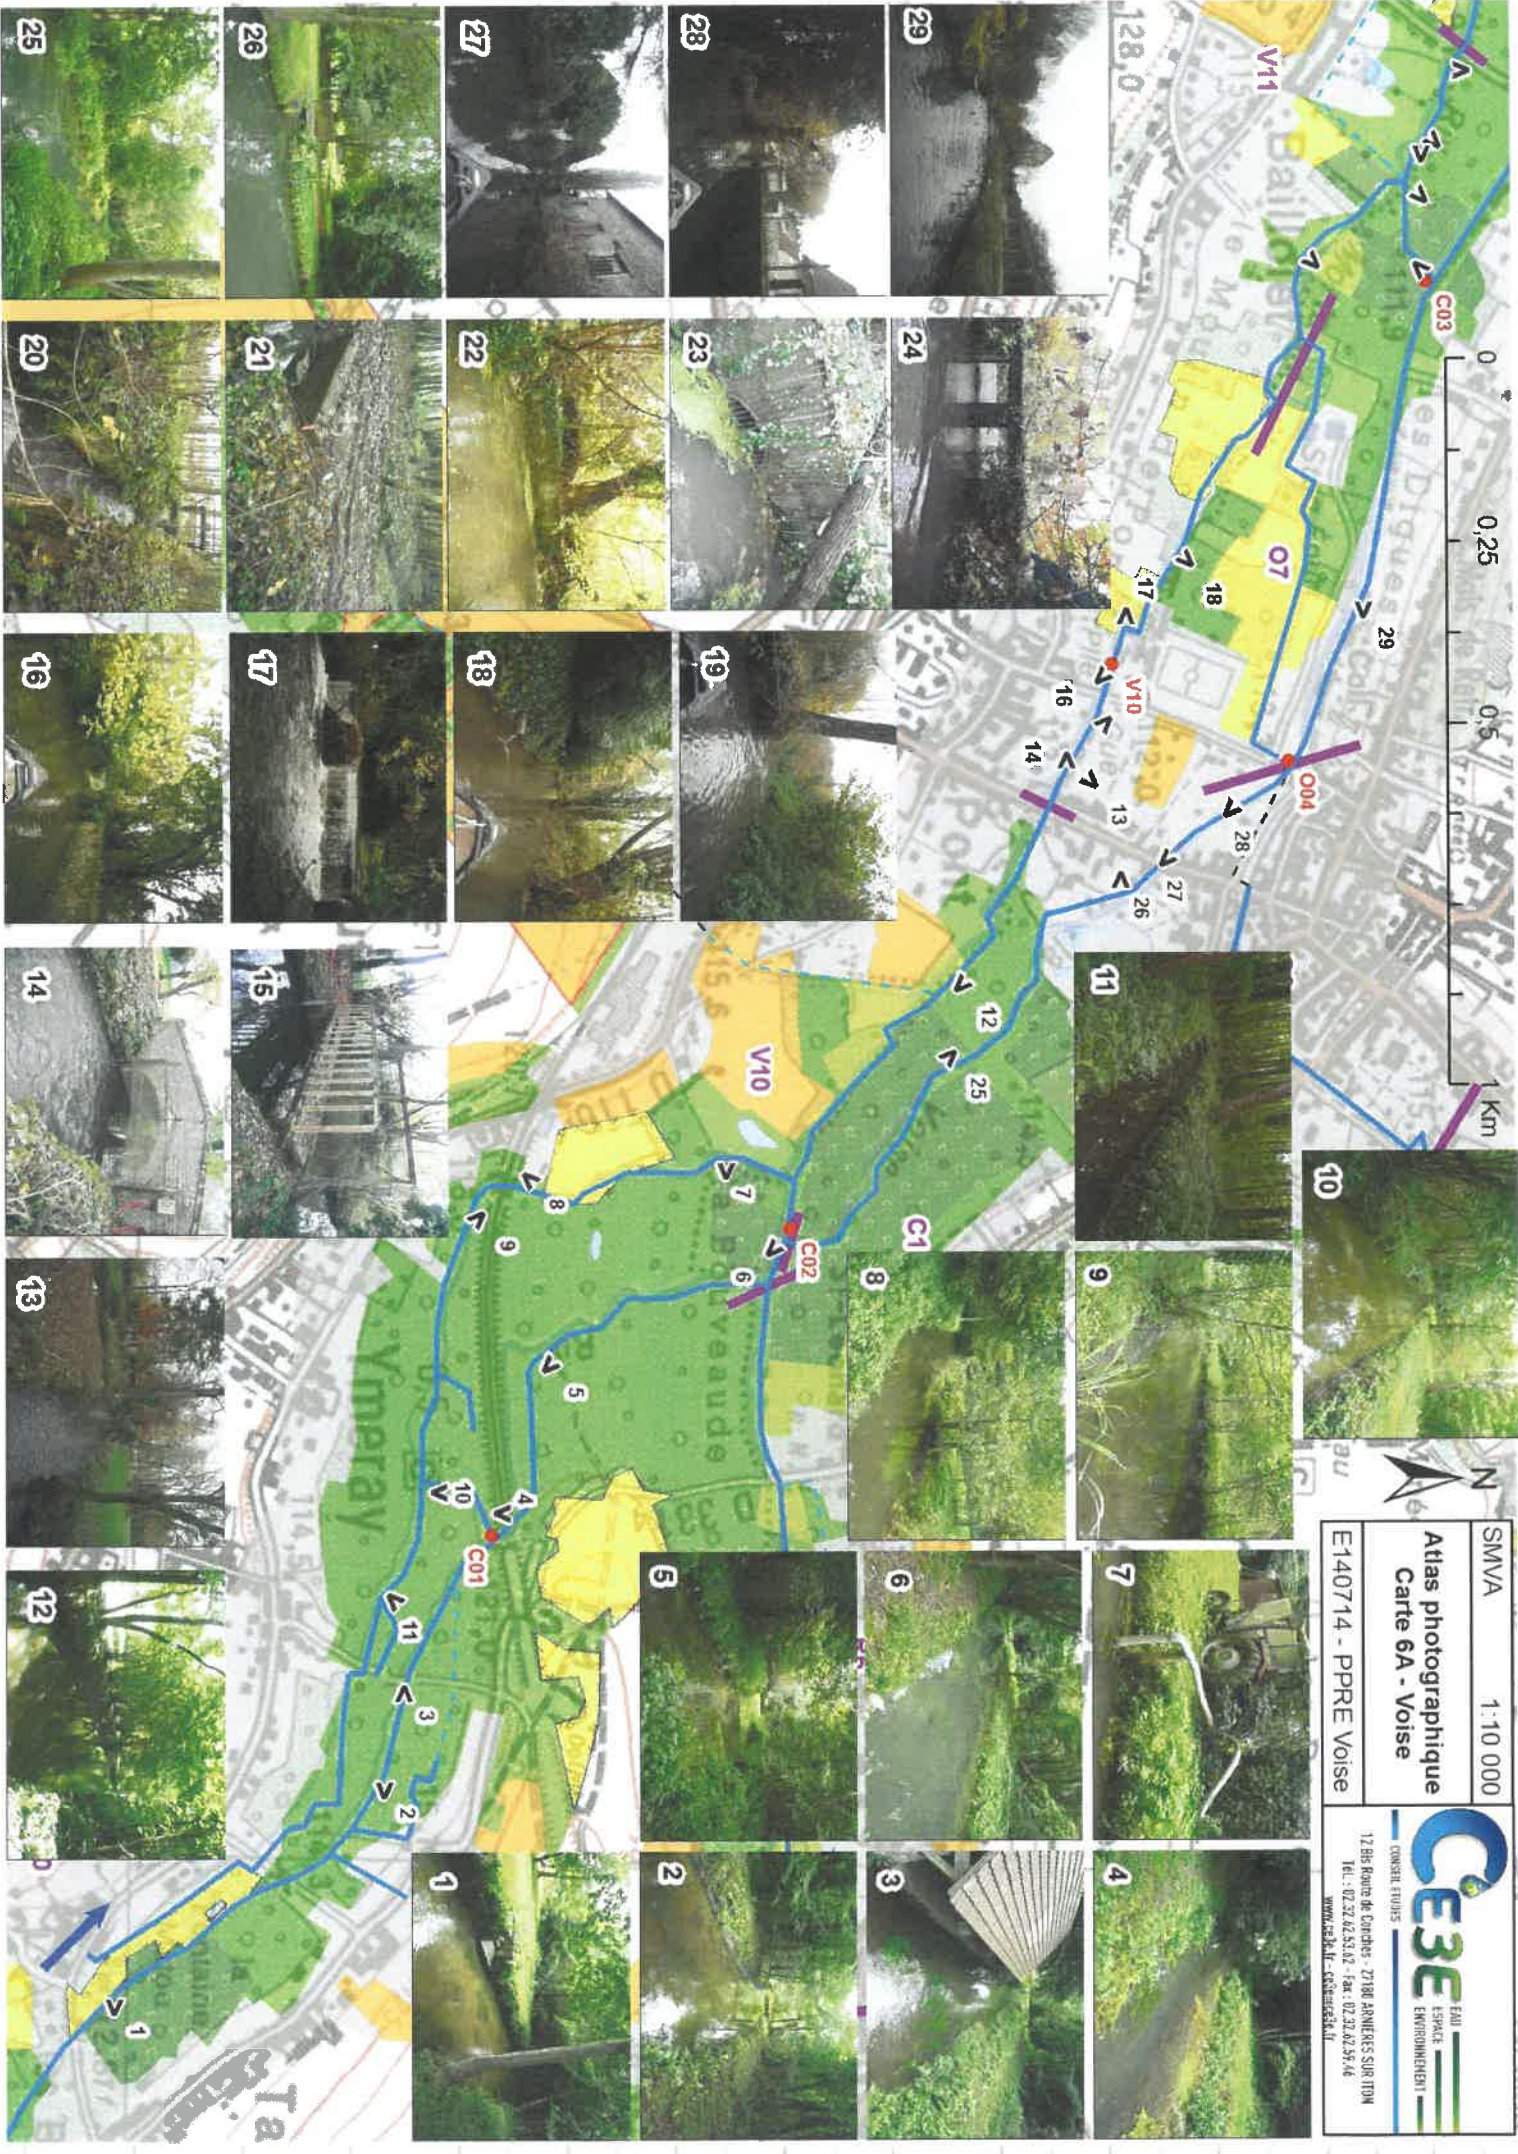


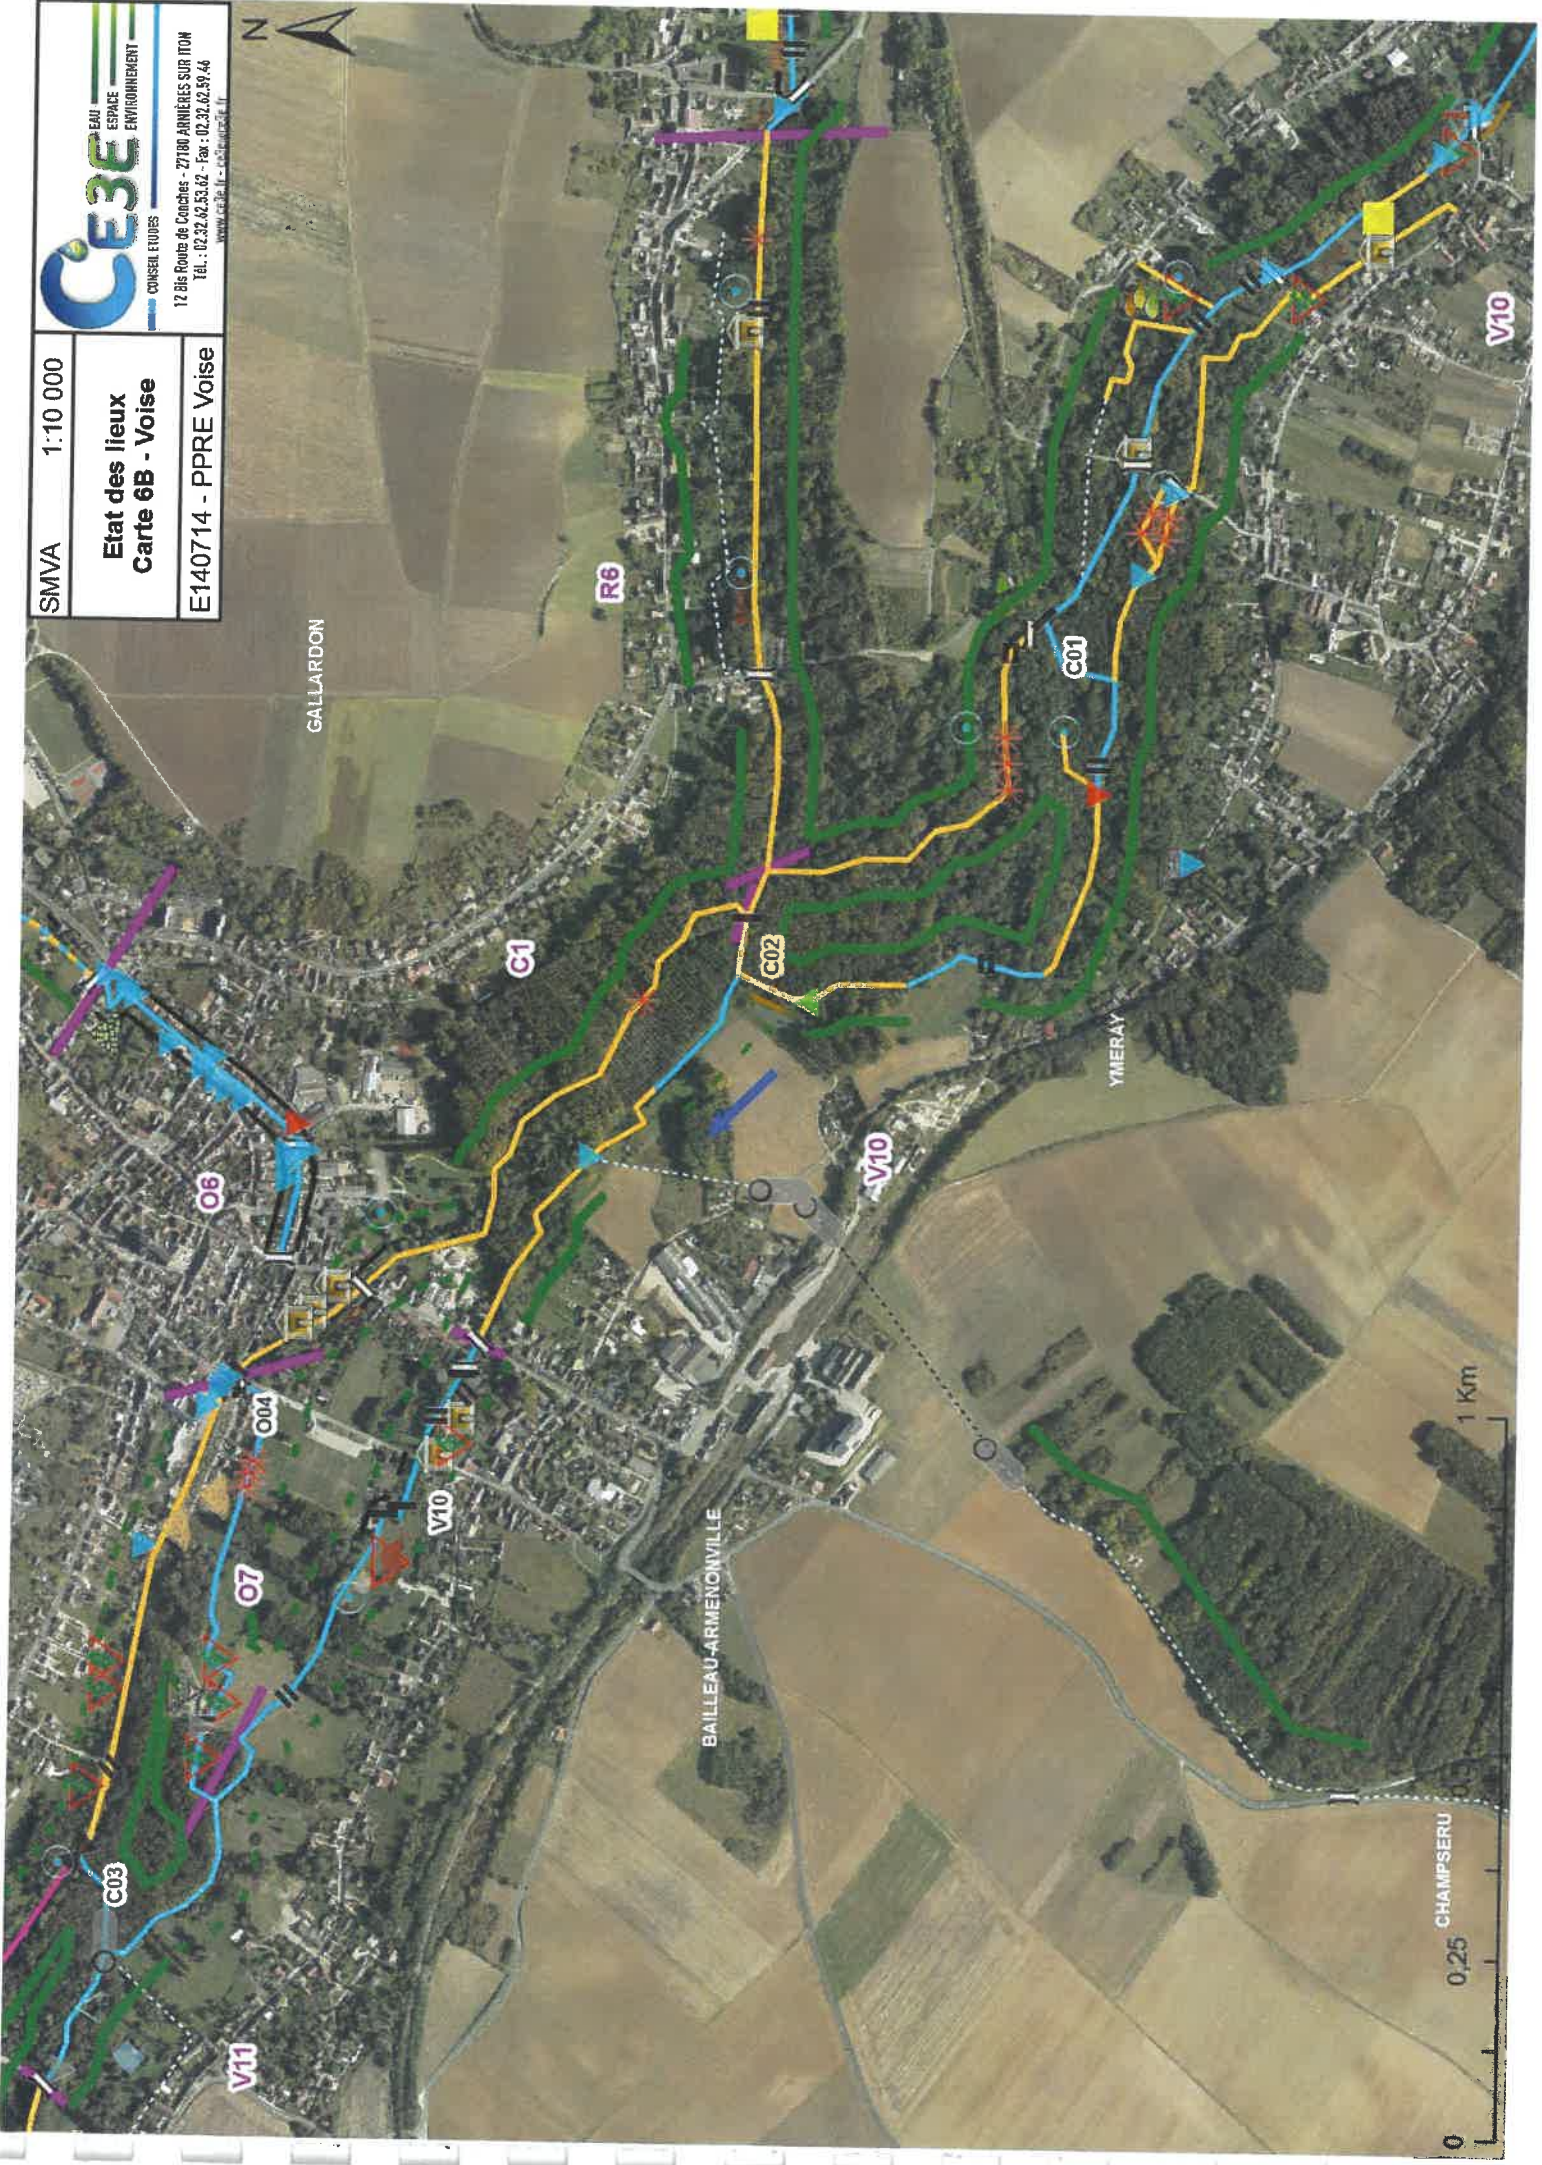

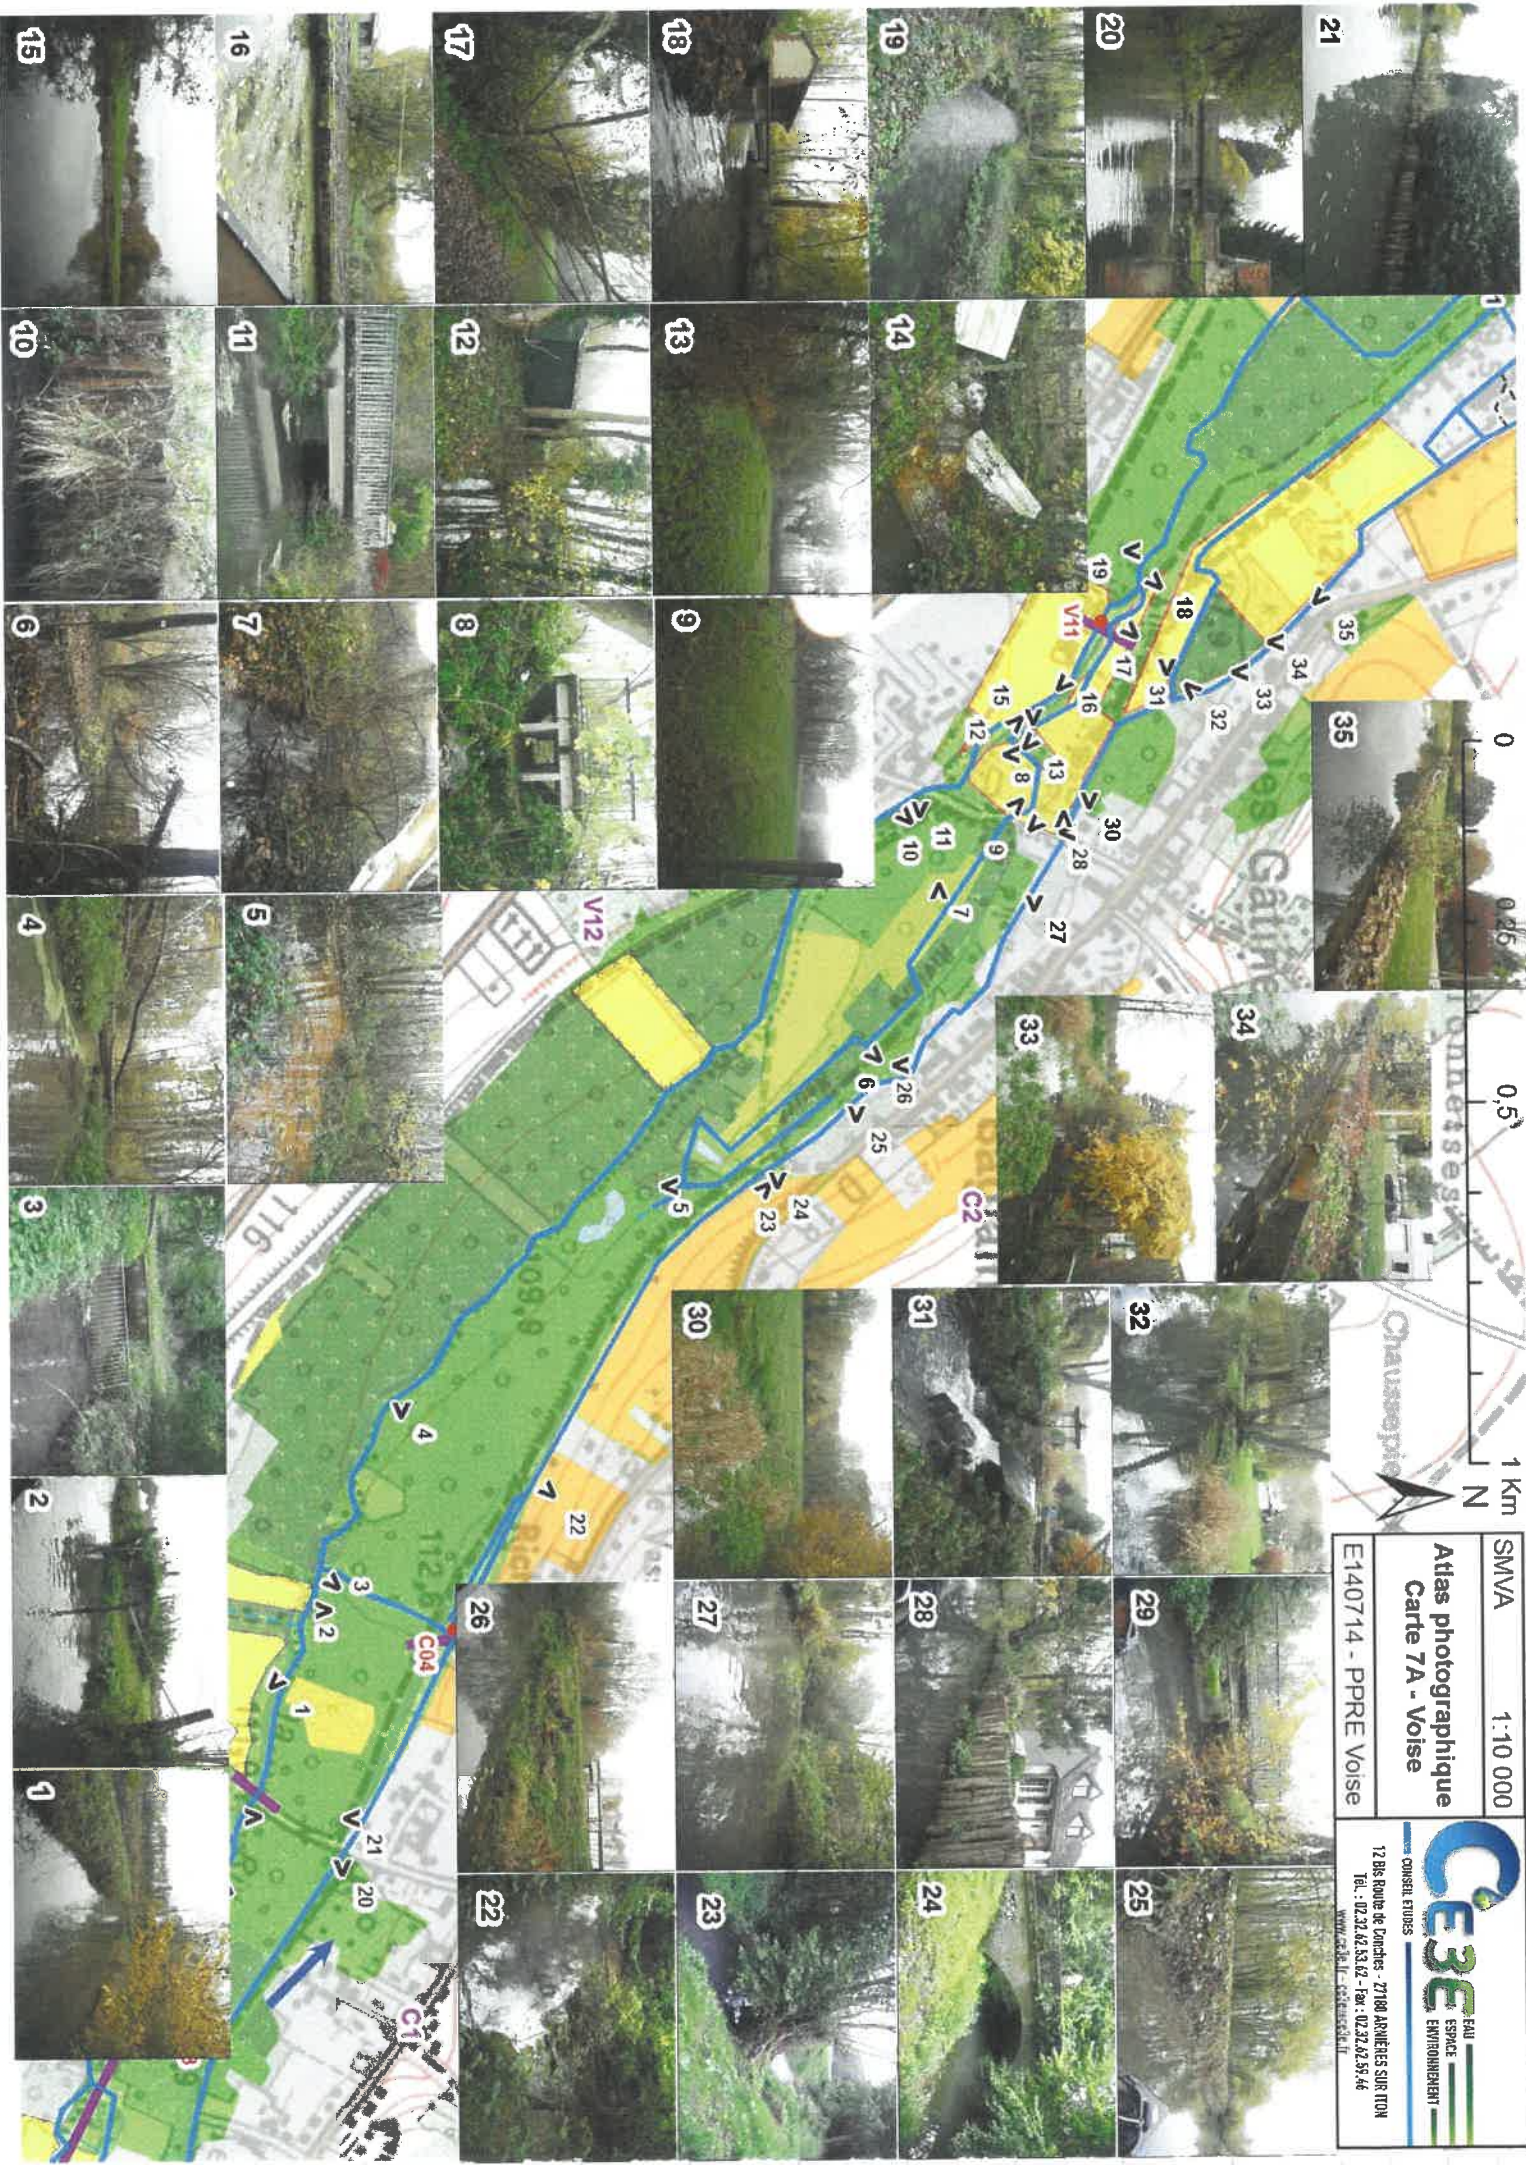

SMVA	1:10 000
Atlas photographique Carte 7A - Voise	
E140714 - PPRE Voise	
 CONSEIL ETUDES EAU ESPACE ENVIRONNEMENT	
12 Bis Route de Louches - 27100 ARNÈRES SUR TON Tél. : 02.32.42.53.62 - Fax : 02.32.42.55.46 www.ce3e.fr - ce3e@ce3e.fr	

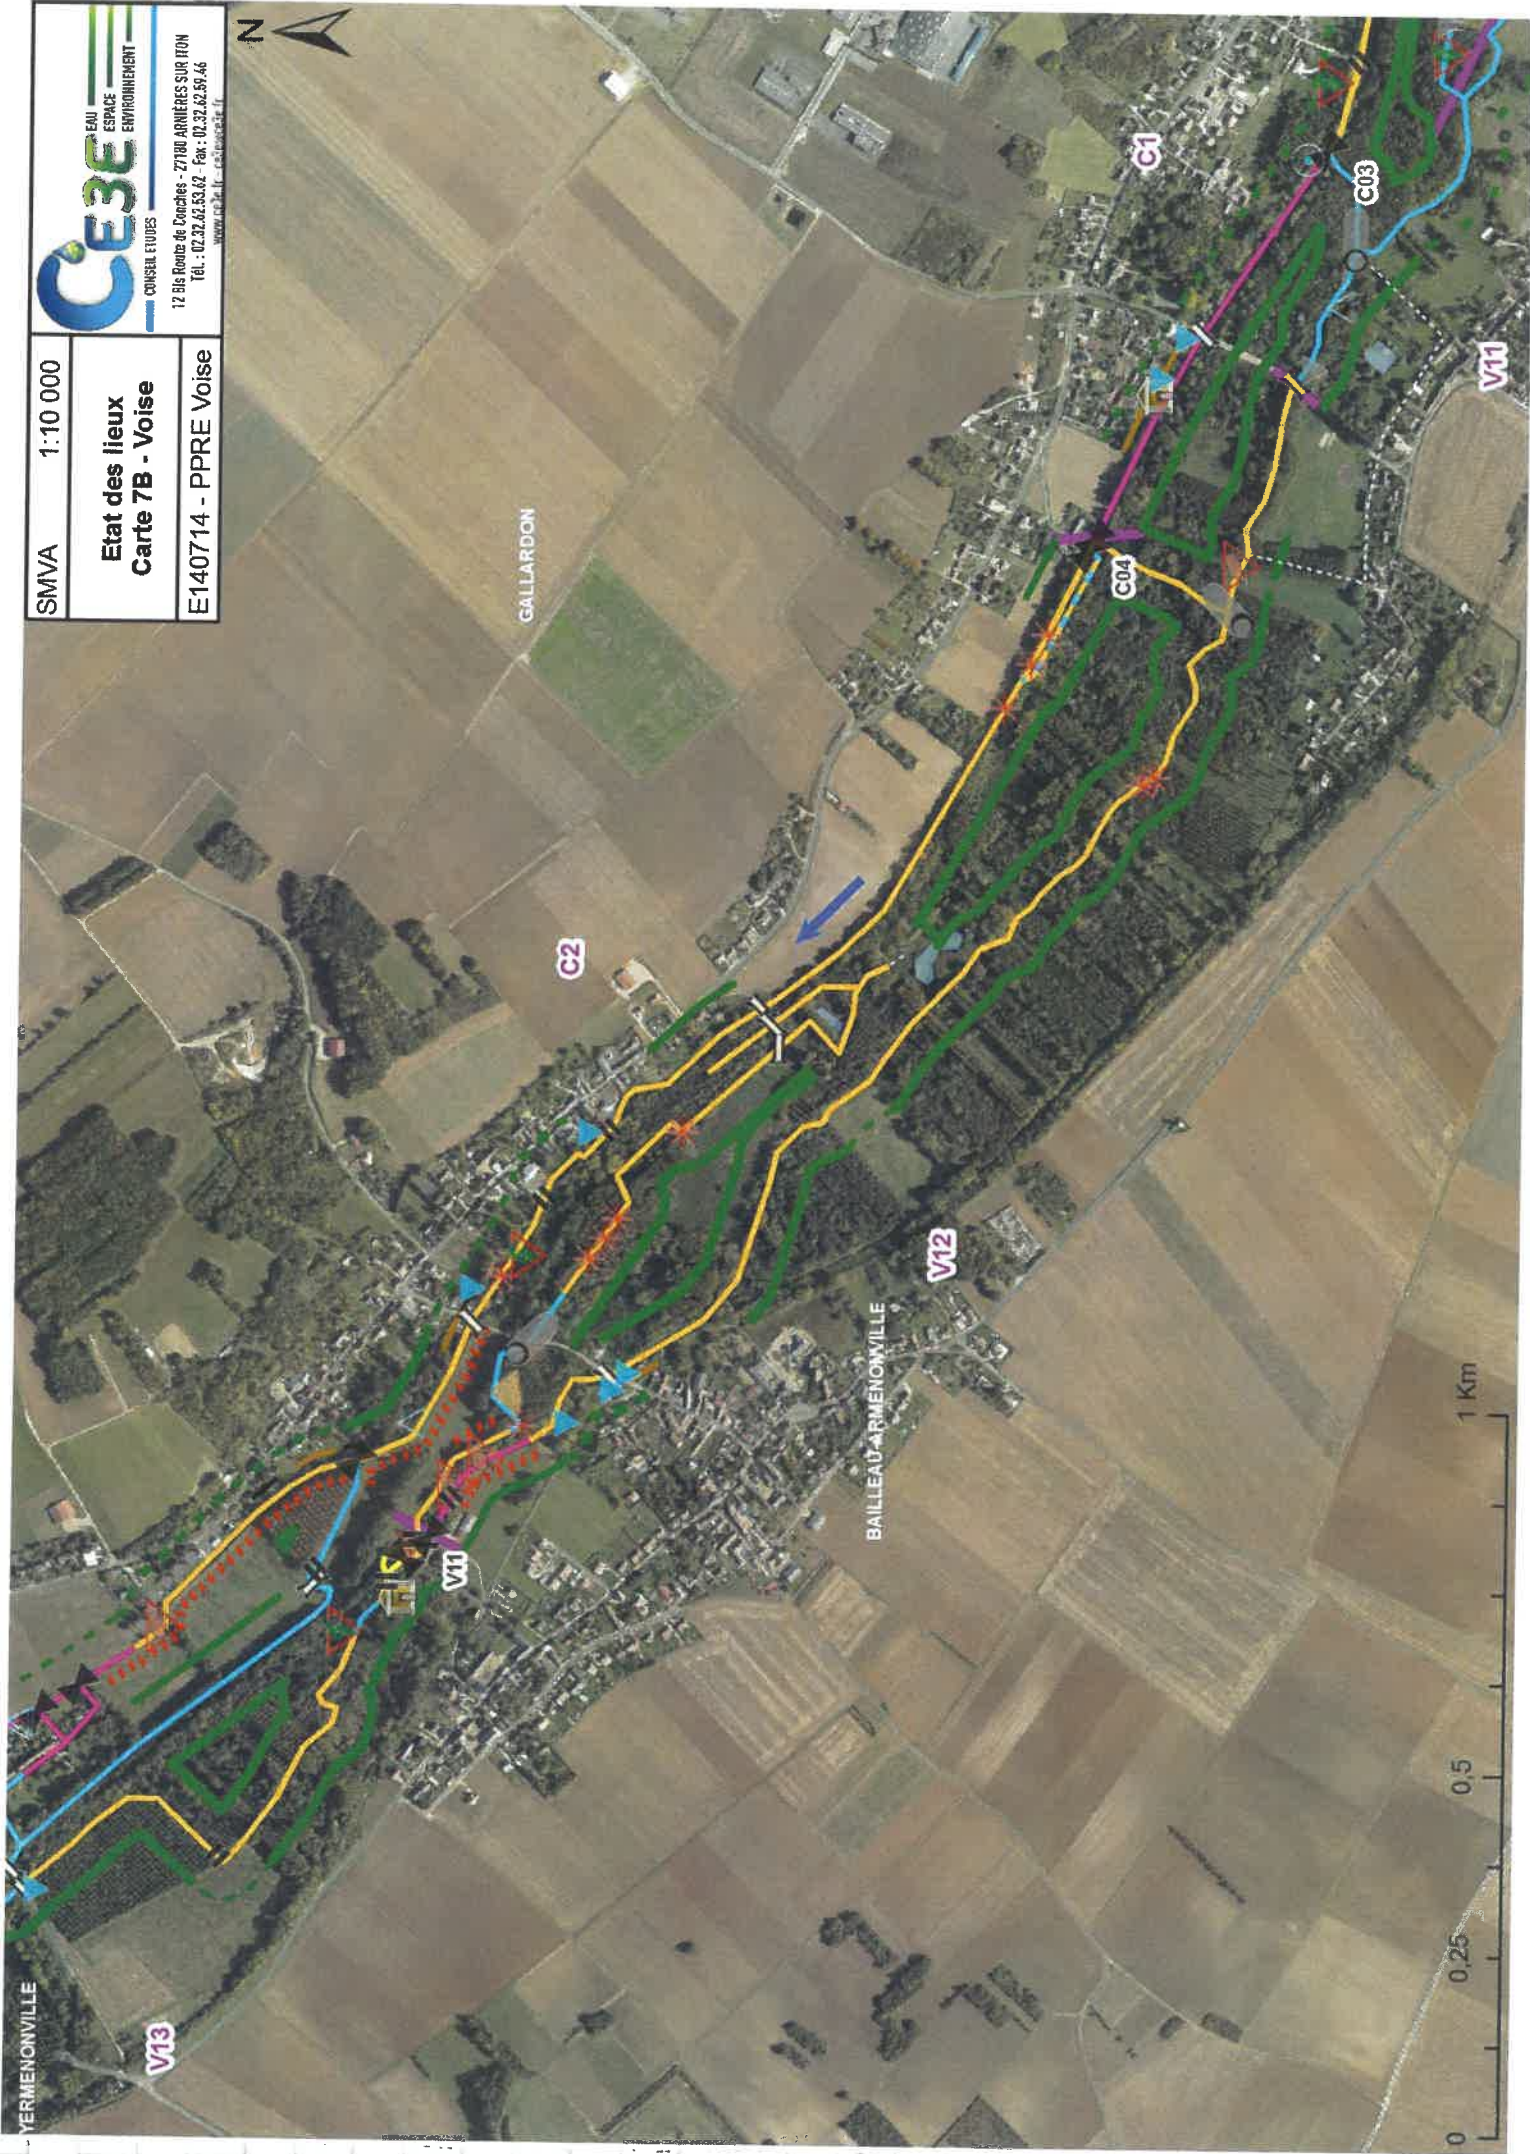

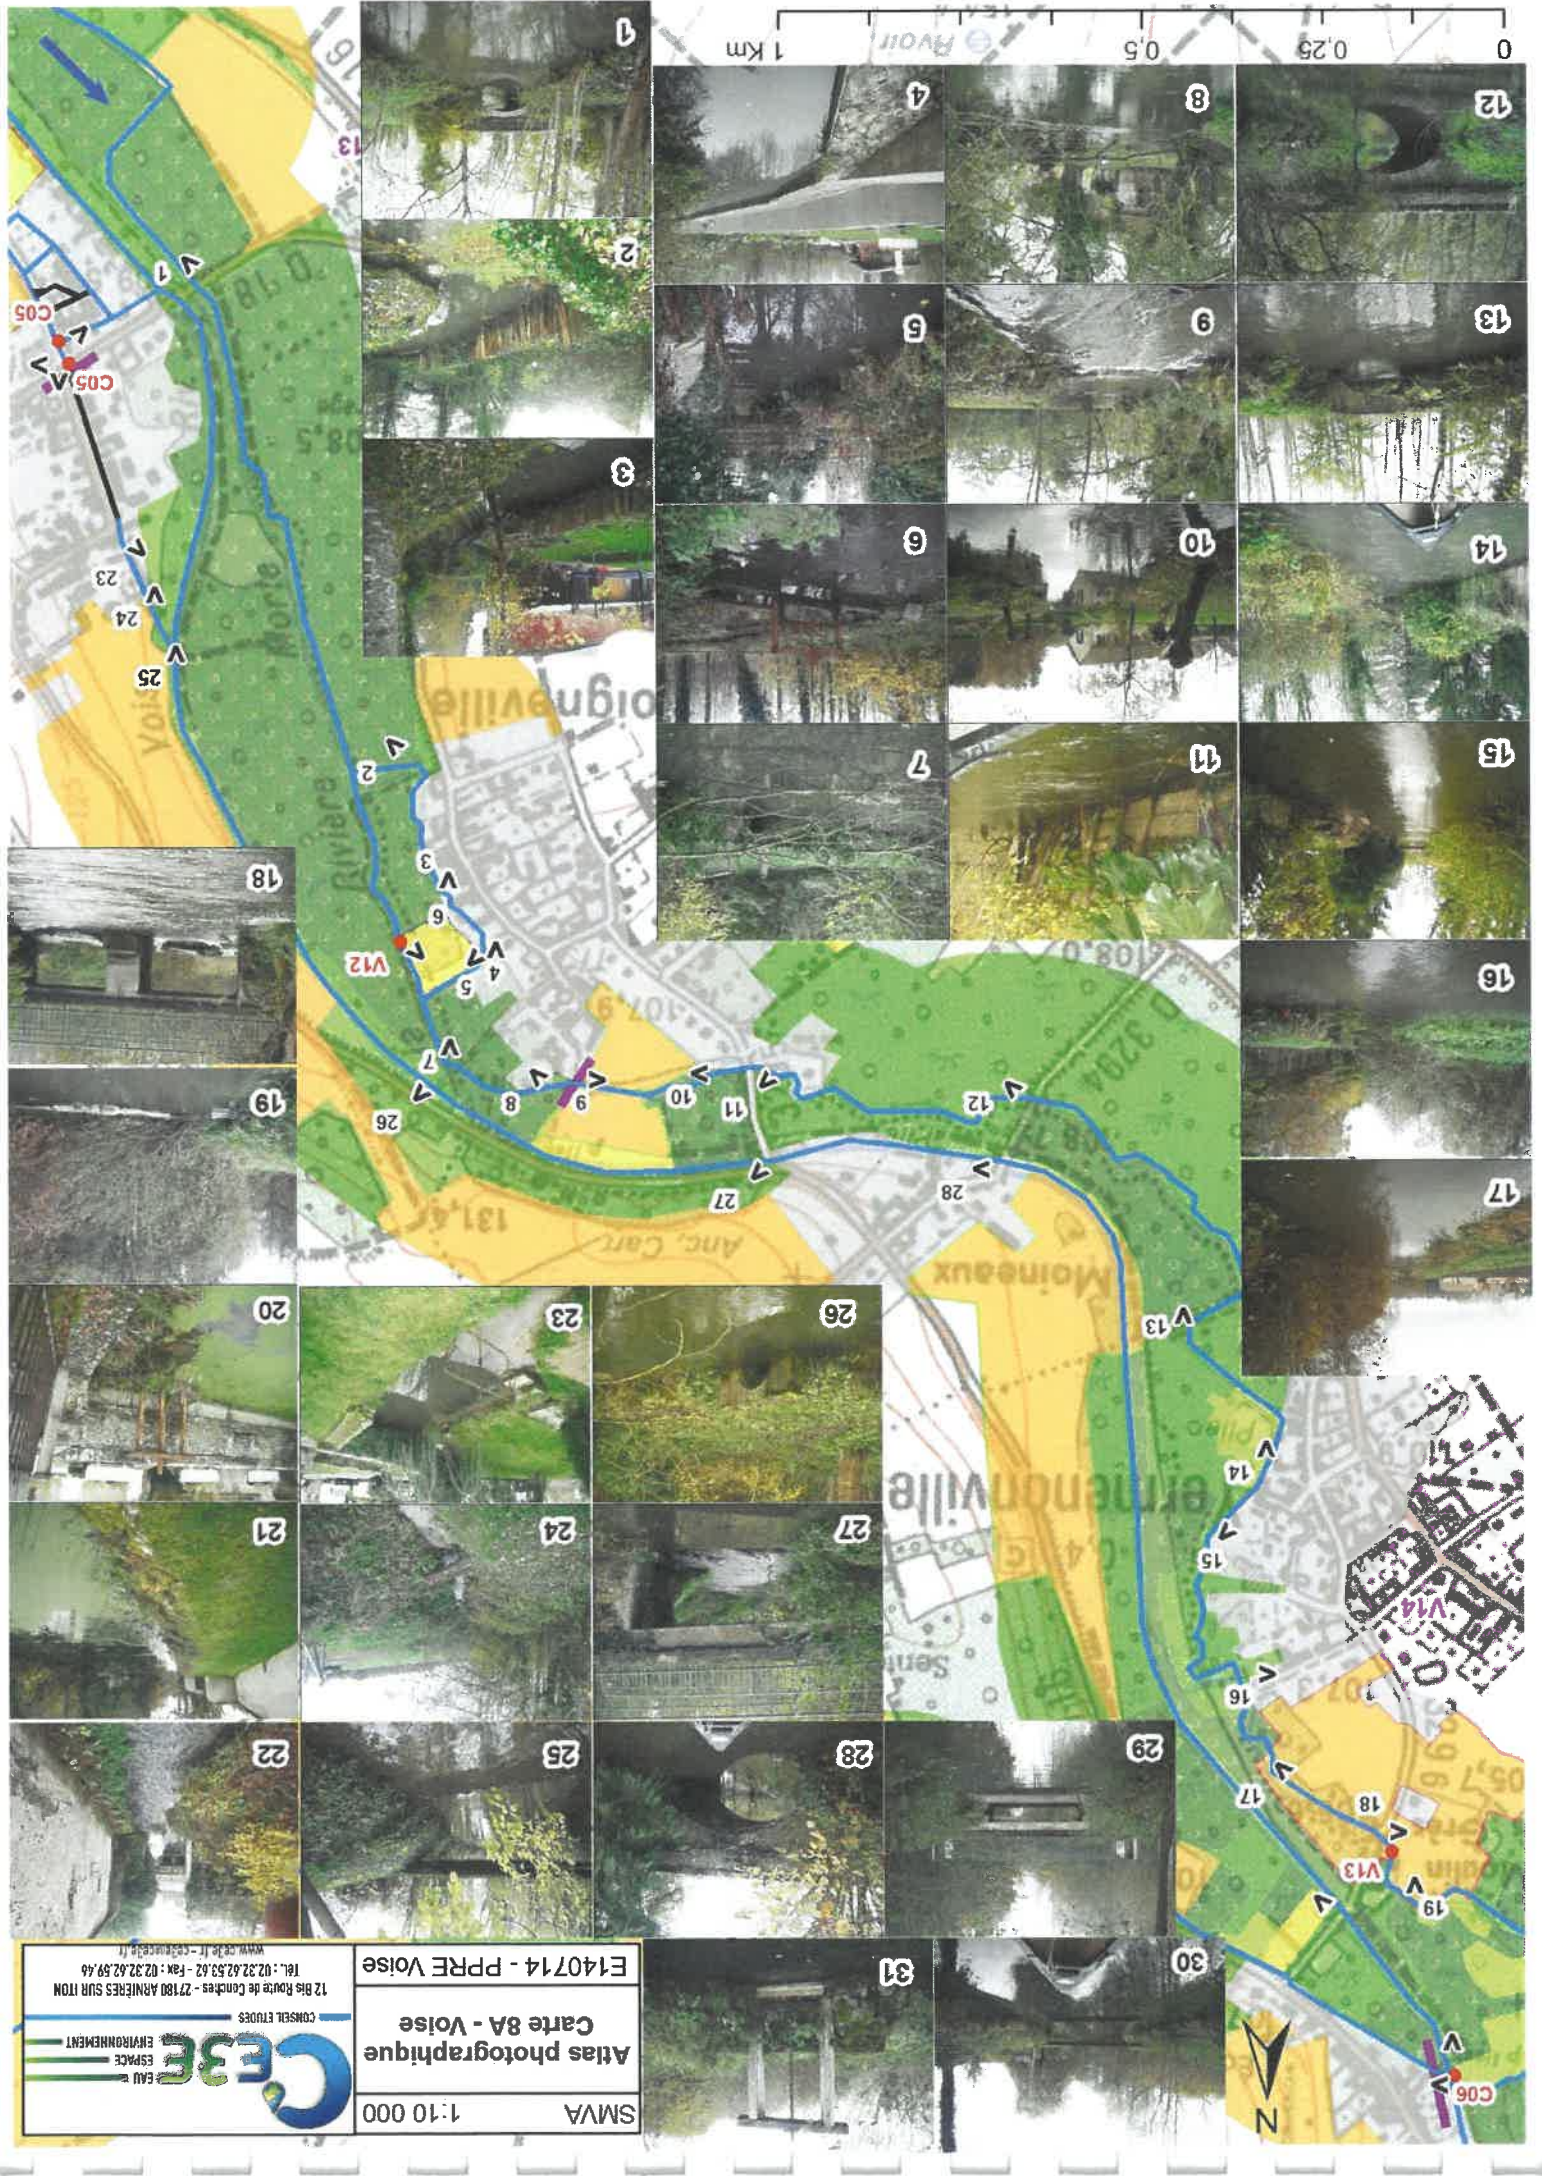

SMVA
1:10 000
Atlas photographique
Carte 8A - Voire
E140714 - PPRE Voire


CE3E
CONSEIL ETUDES
EAU
ESPACE
ENVIRONNEMENT
12 Bis Route de Canteles - 27180 ARNIERES SUR TON
Tél. : 02.32.62.53.62 - Fax : 02.32.62.59.46
www.ce3e.fr - ce3e@ce3e.fr


SMVA 1:10 000

Etat des lieux
Carte 8B - Voie

E140714 - PPRE Voie

CE3E EAU
ESPACE
ENVIRONNEMENT
CONSEIL ETUDES
12 Bis Route de Conches - 27180 ARMIÈRES SUR ITON
Tél. : 02.32.62.53.62 - Fax : 02.32.62.59.66
www.ce3e.fr - ce3e@ce3e.fr

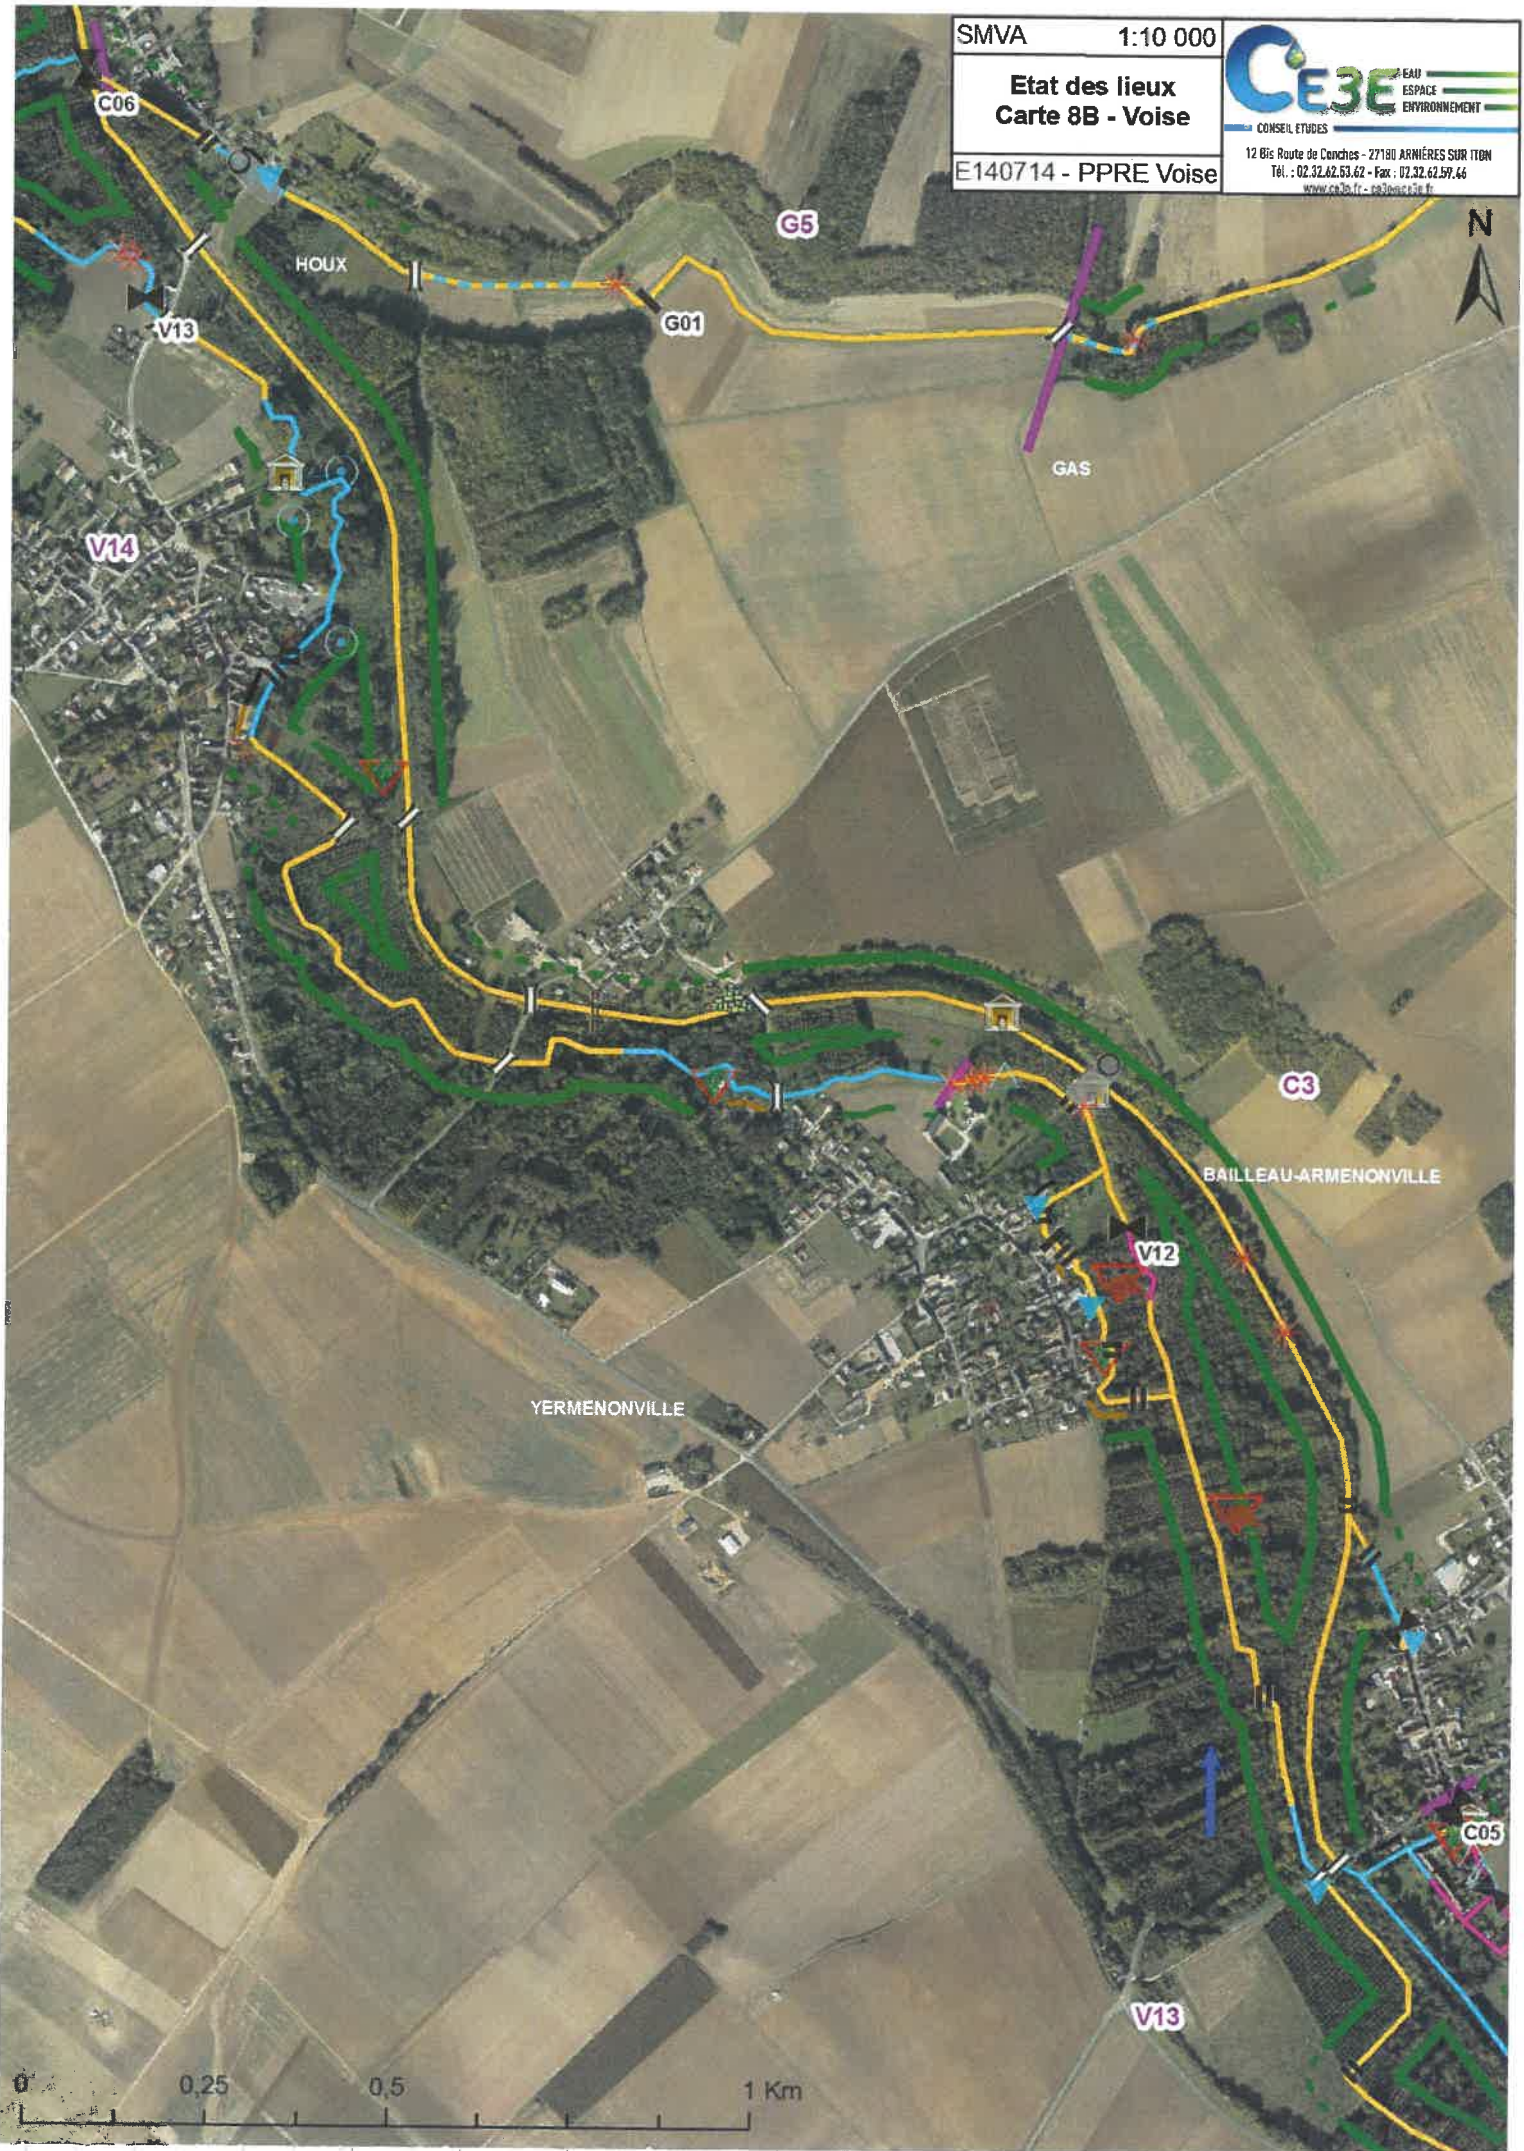

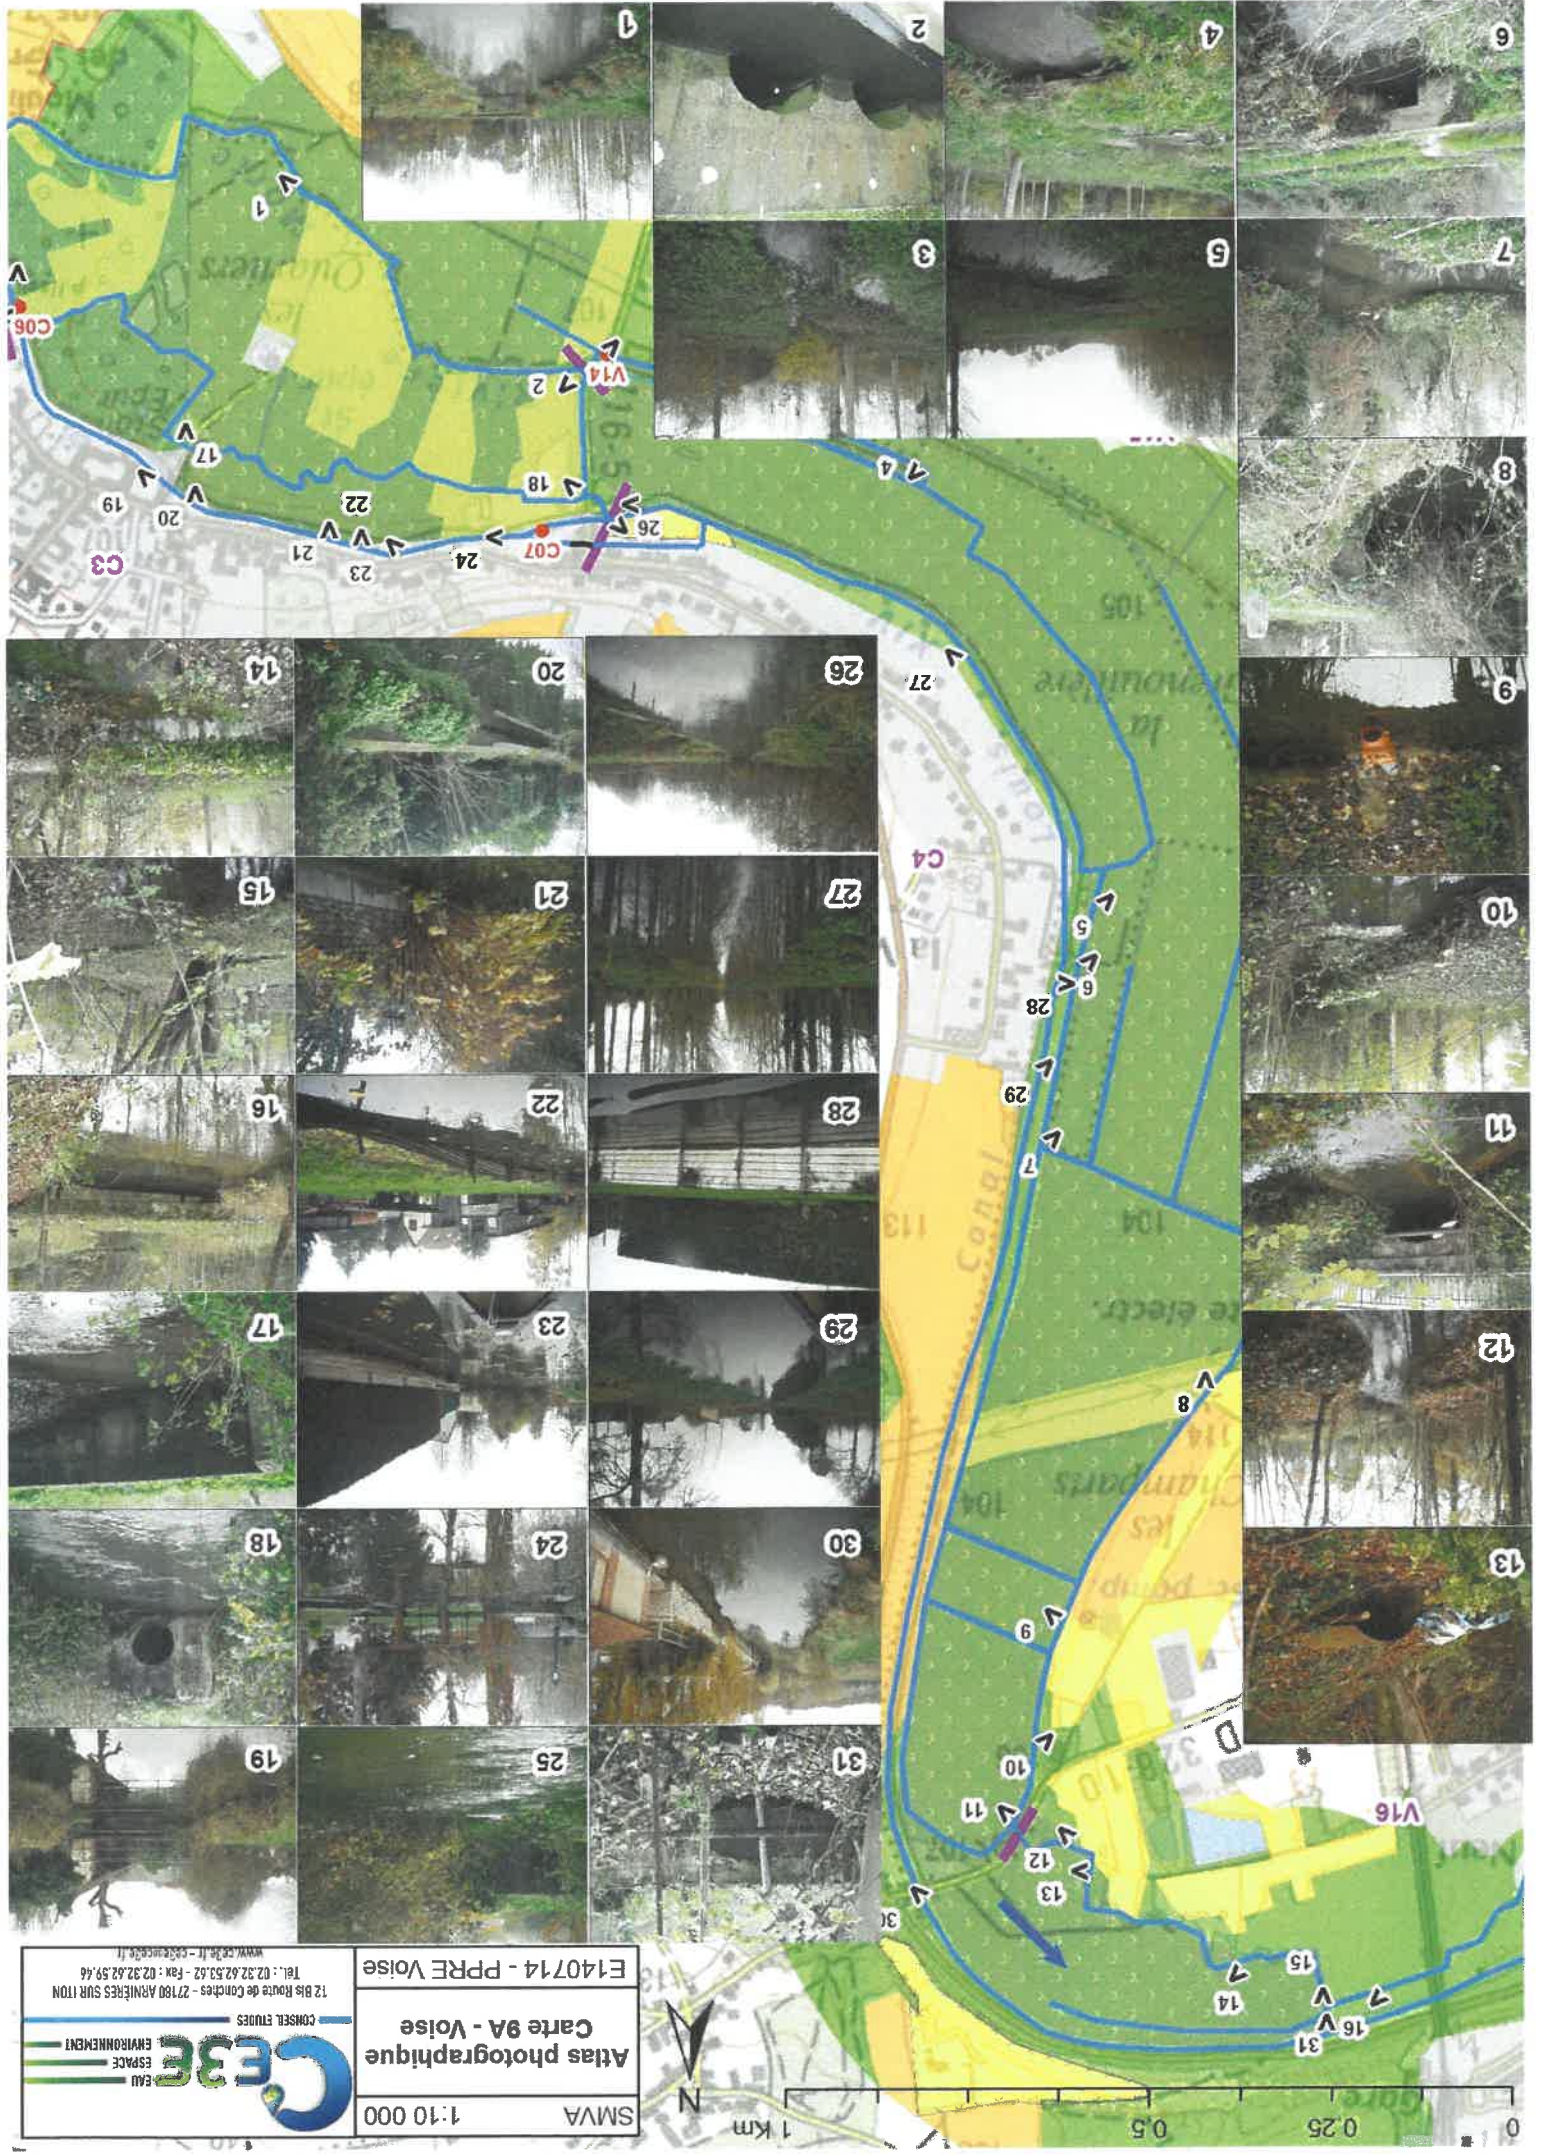



CE3E
EAU
ESPACE
ENVIRONNEMENT

CONSEIL ETUDES
12 Bis Route de Comèdes - 27180 ARNÈRES SUR TTON
Tel. : 02.32.62.53.62 - Fax : 02.32.62.59.46
www.ce3e.fr - ced@ce3e.fr

SMVA
1:10 000

Carte 9A - Voire
E140714 - PPRE Voire

SMVA


1:10 000




Etat des lieux
Carte 9B - Voie

E140714 - PPRE Voie

CE3E EAUX
ESPACE
ENVIRONNEMENT
CONSEIL ETUDES

12 Bis Route de Conches - 27100 ARNIÈRES SUR ITON
Tél. : 02.32.62.53.62 - Fax : 02.32.62.59.46
www.ce3e.fr - ce3e@ce3e.fr

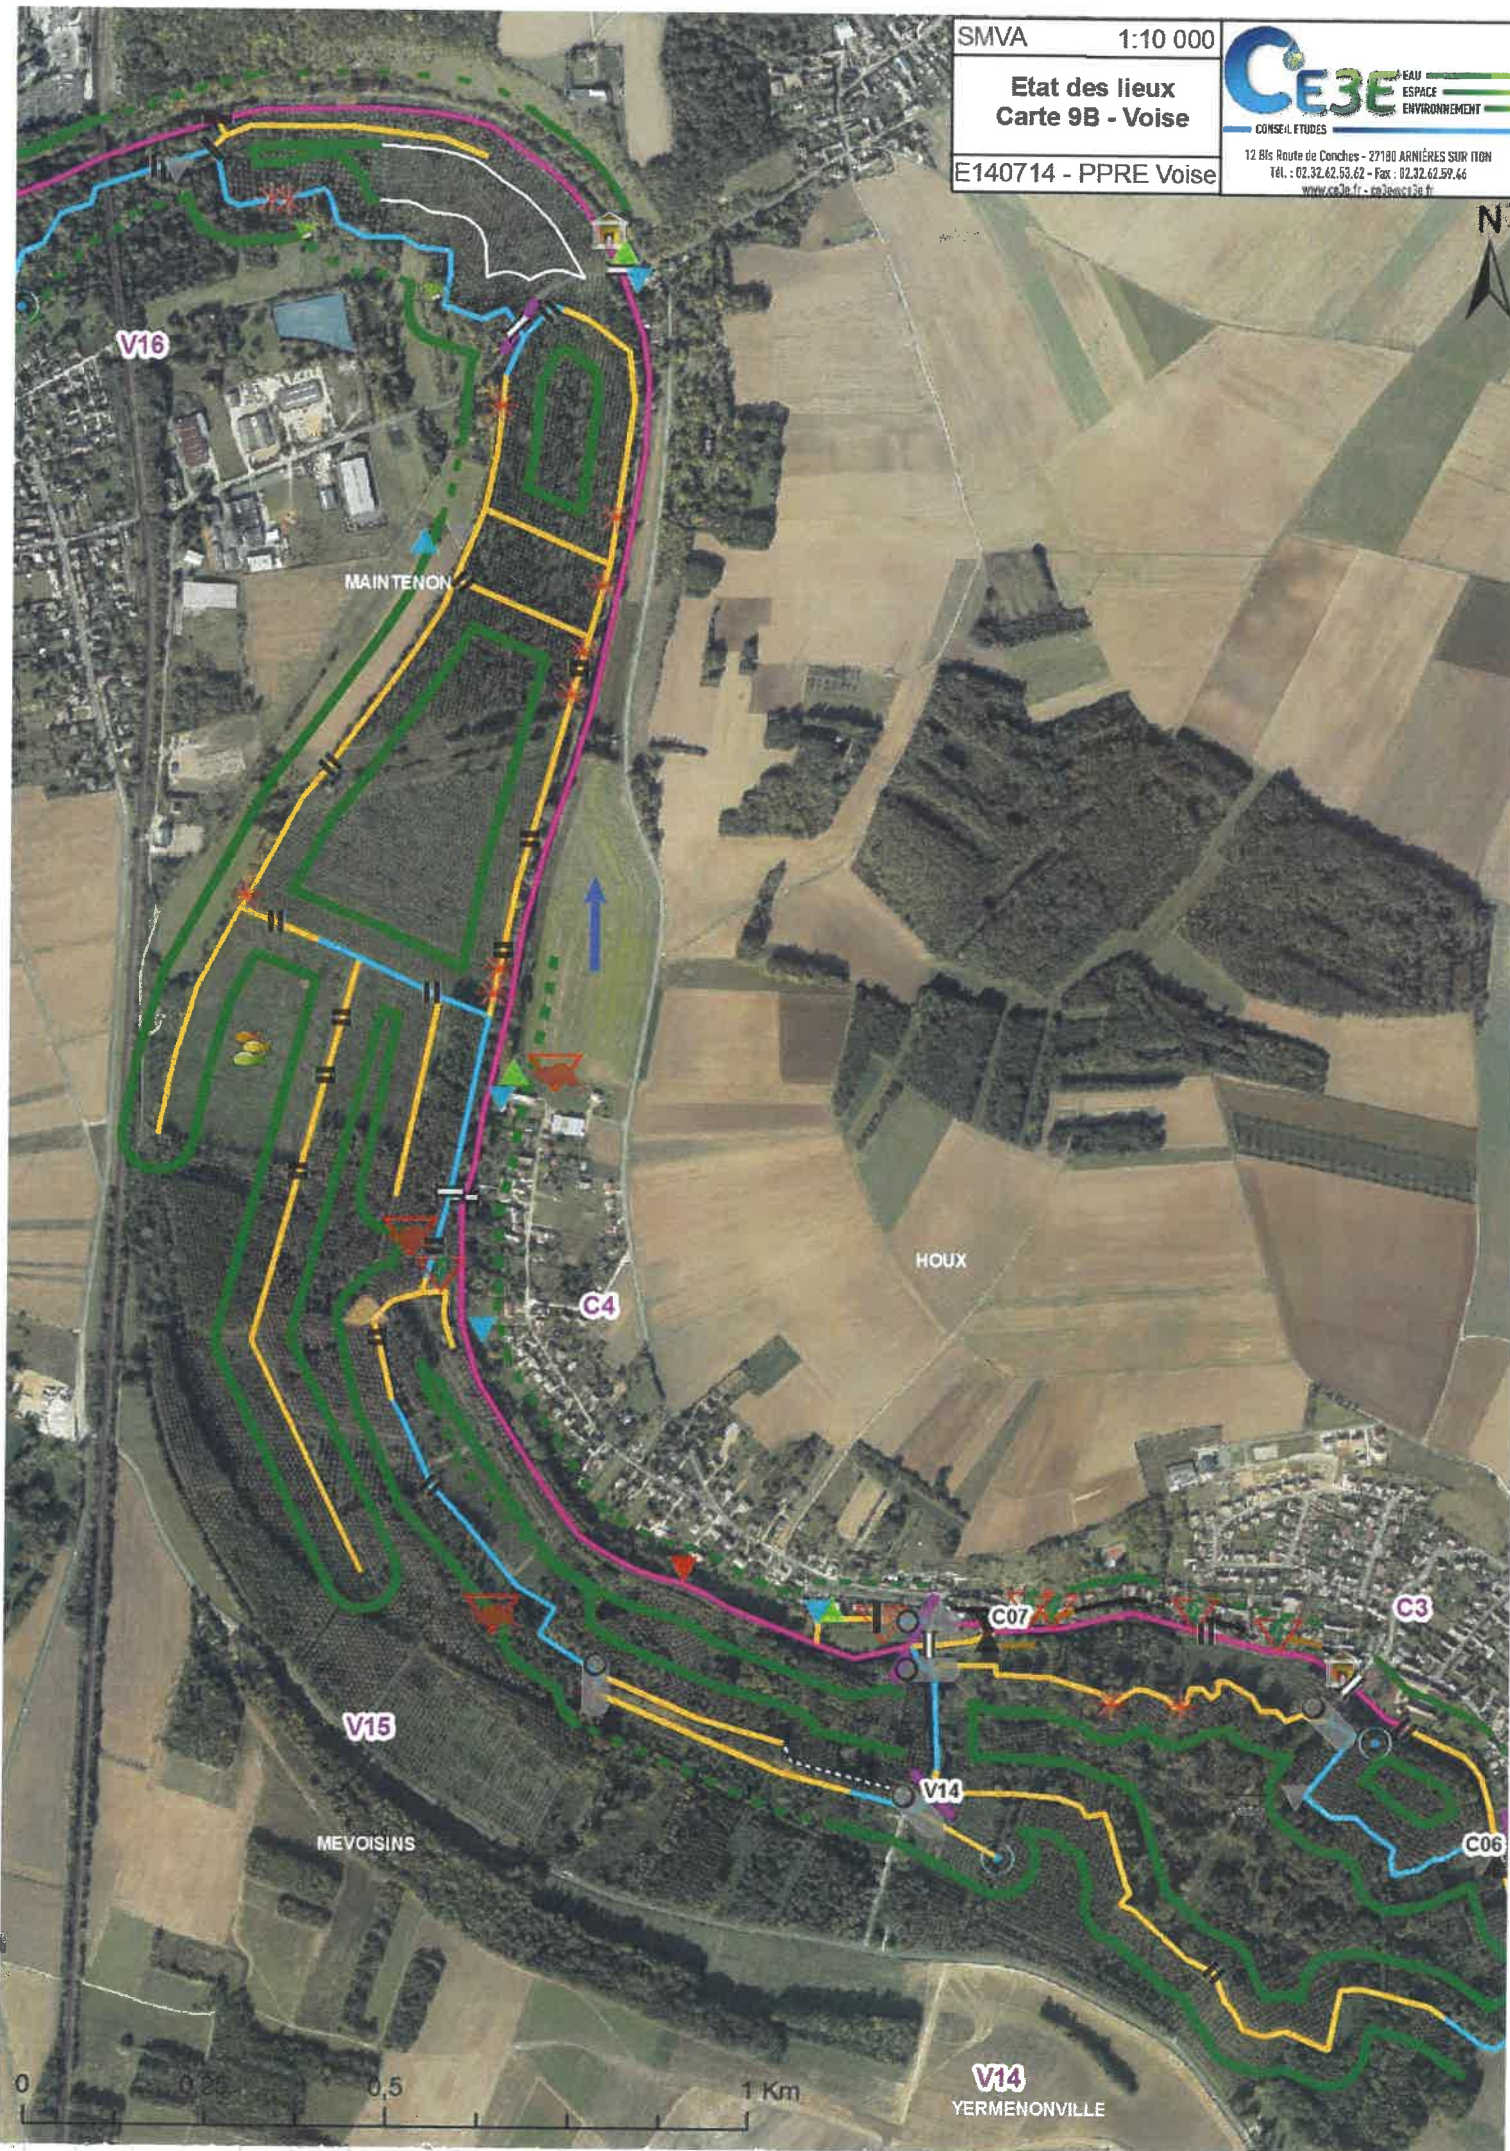

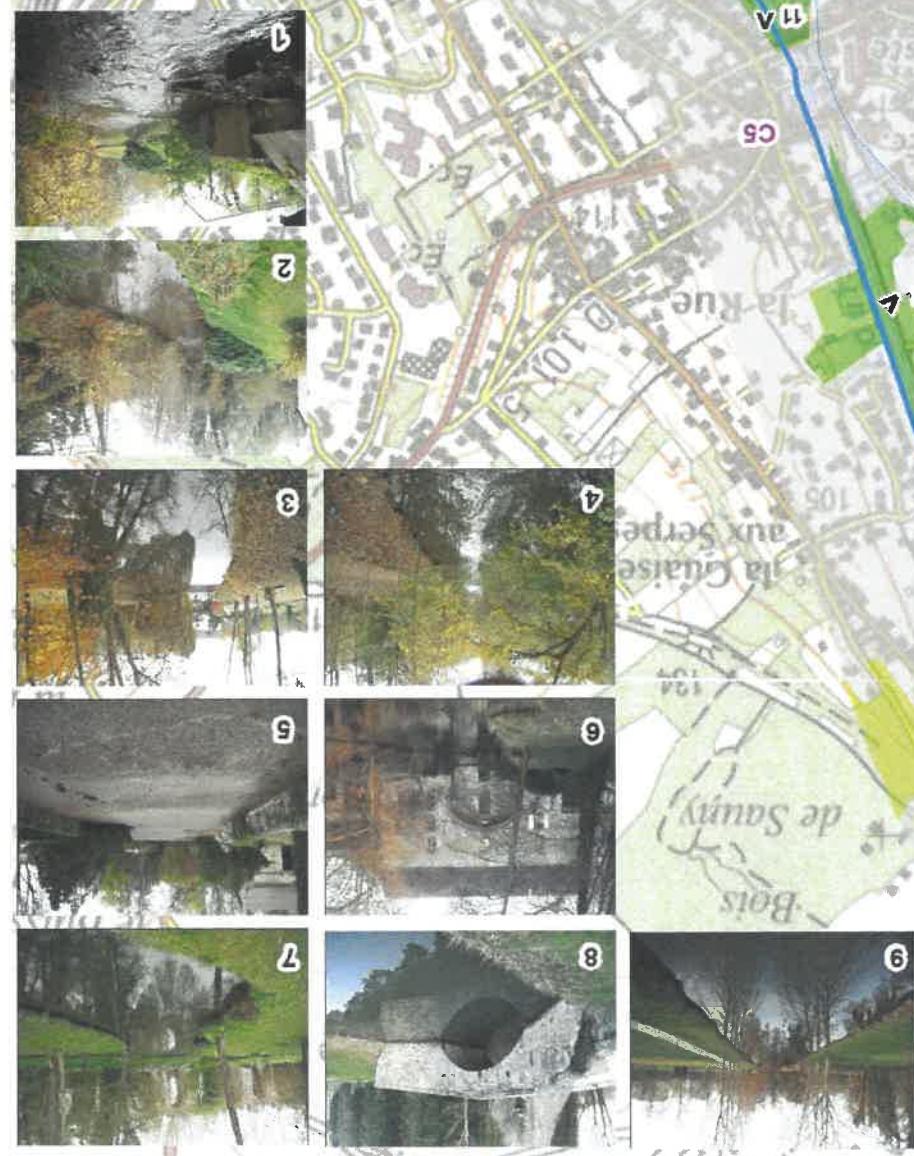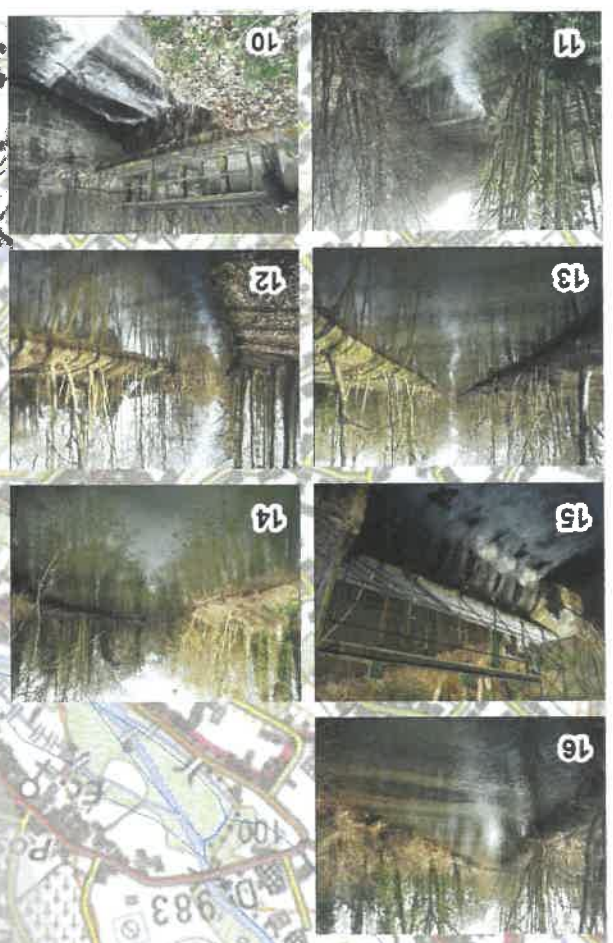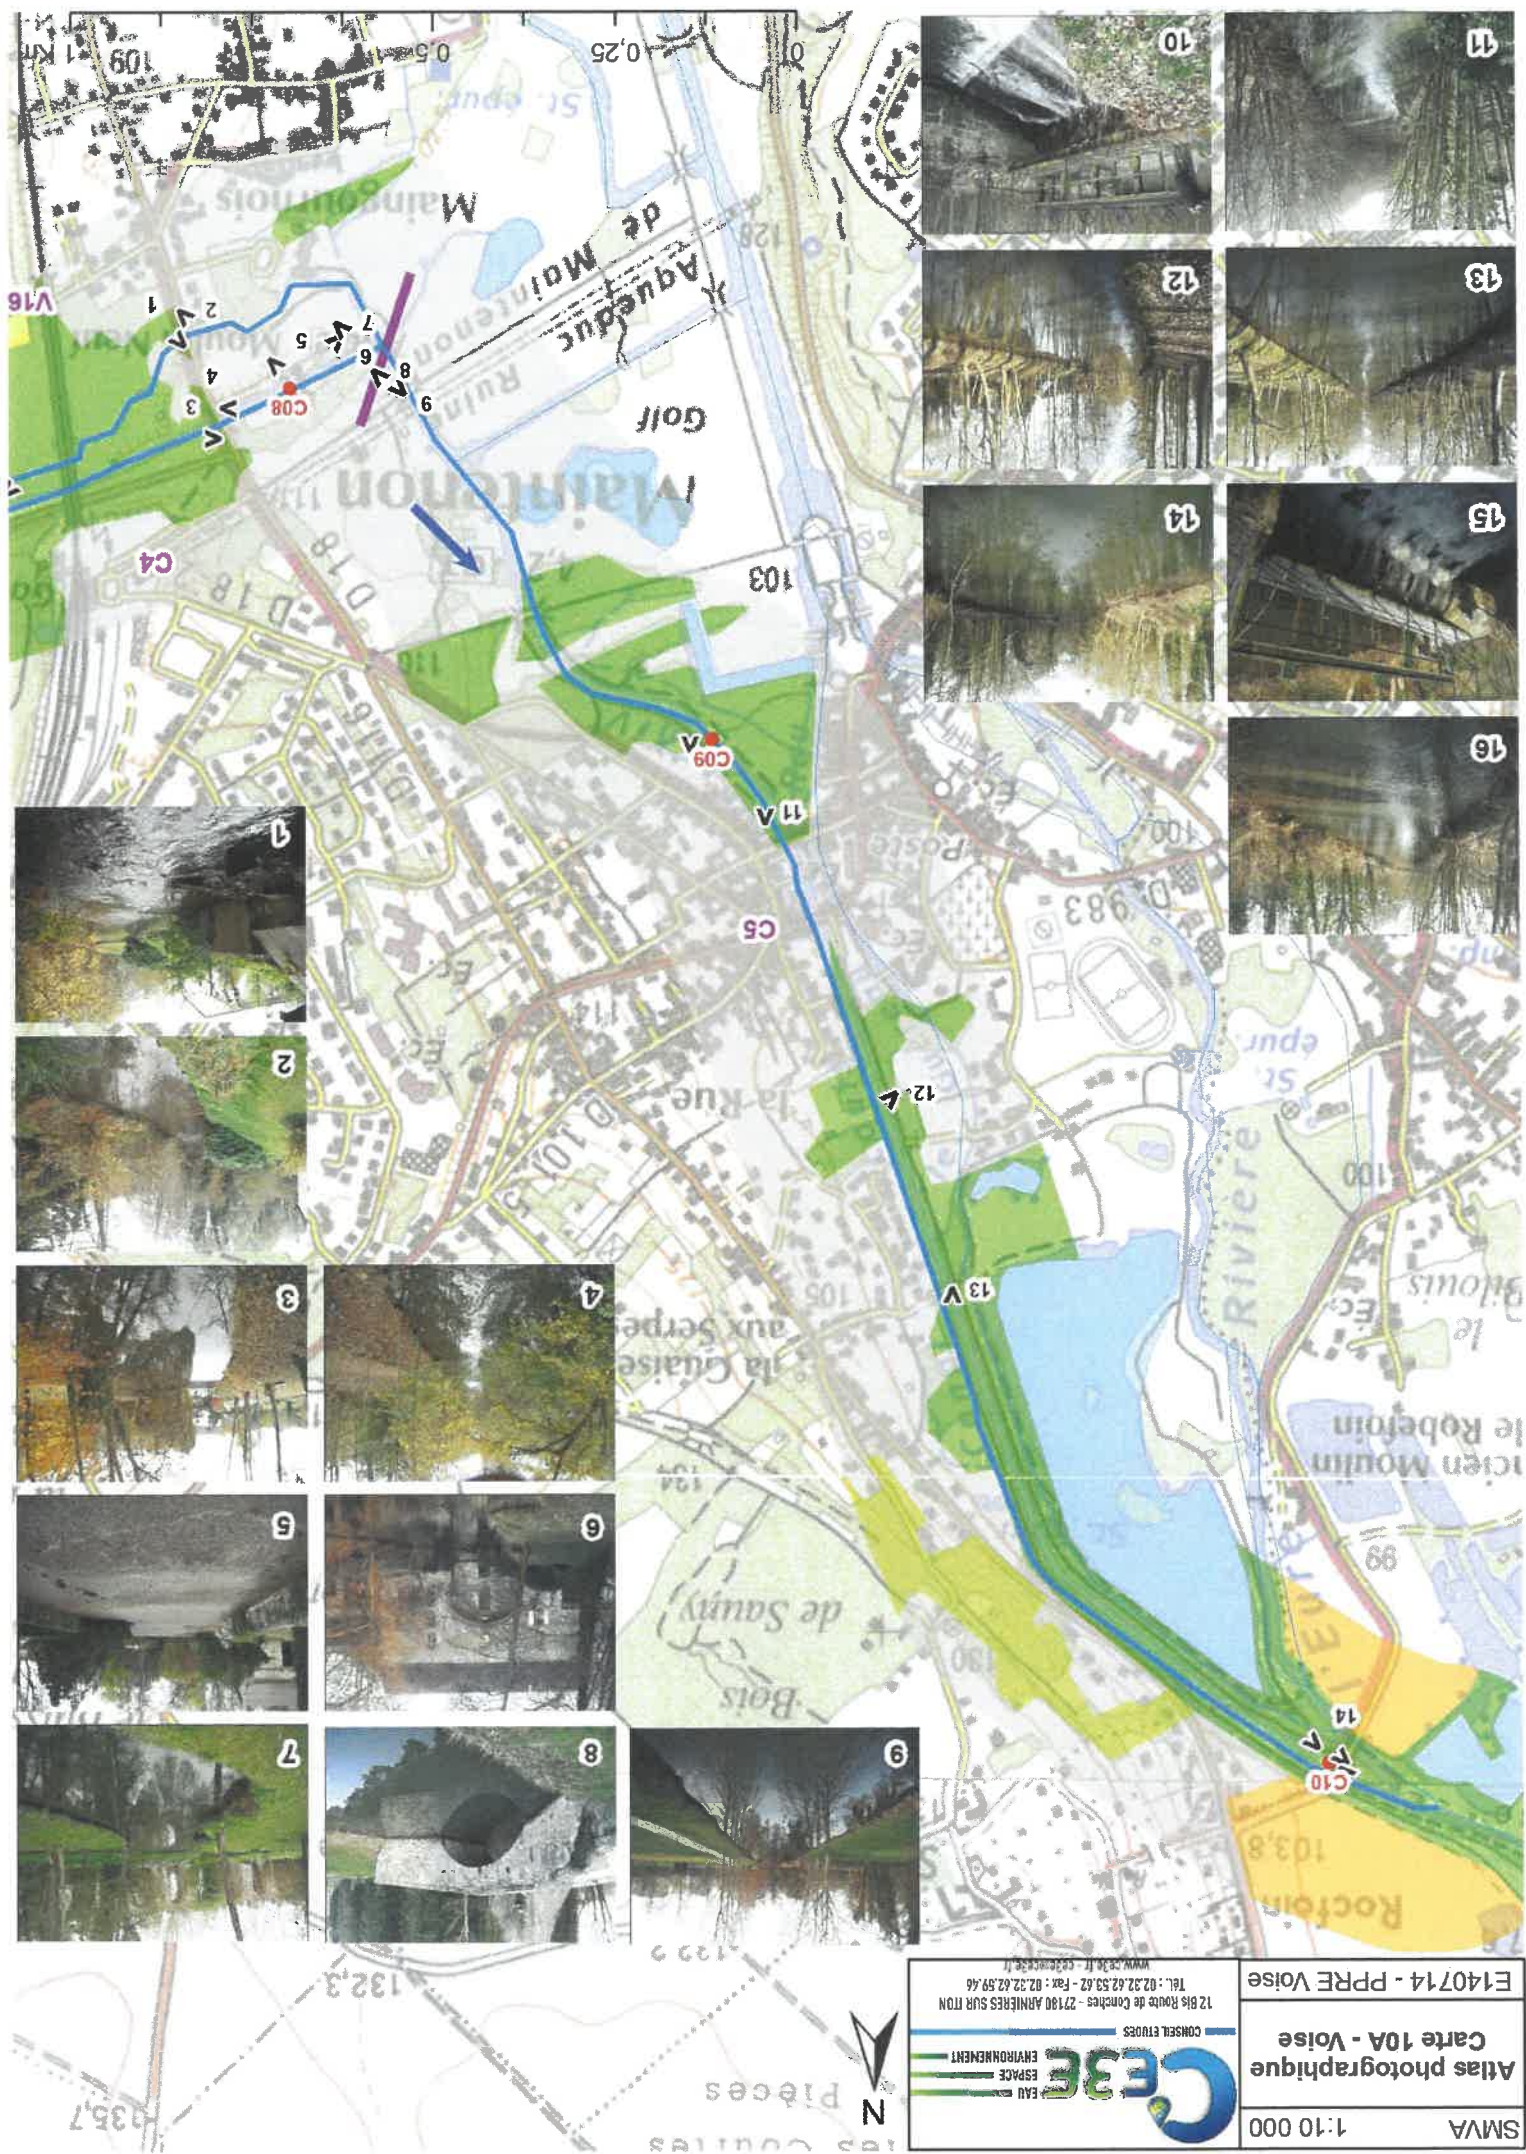

 CE3E ESPACE ENVIRONNEMENT CONSEIL ETUDES	12 Bis Route de Combes - 27100 ARNIÈRES SUR MON TEL : 02.32.62.53.62 - Fax : 02.32.62.59.46 WWW.CE3E.FR - ced@ce3e.fr	E140714 - PPRE Vaise
	Atlas photographique Carte 10A - Vaise	SMVA
1:10 000		


SMVA 1:10 000

Etat des lieux
Carte 10B - Voise



12 Bis Route de Conches - 27160 ARHÈRES SUR ITON
Tél. : 02.32.62.53.62 - Fax : 02.32.62.59.46
www.ce3e.fr - ce3e@ce3e.fr

E140714 - PPRE Voise

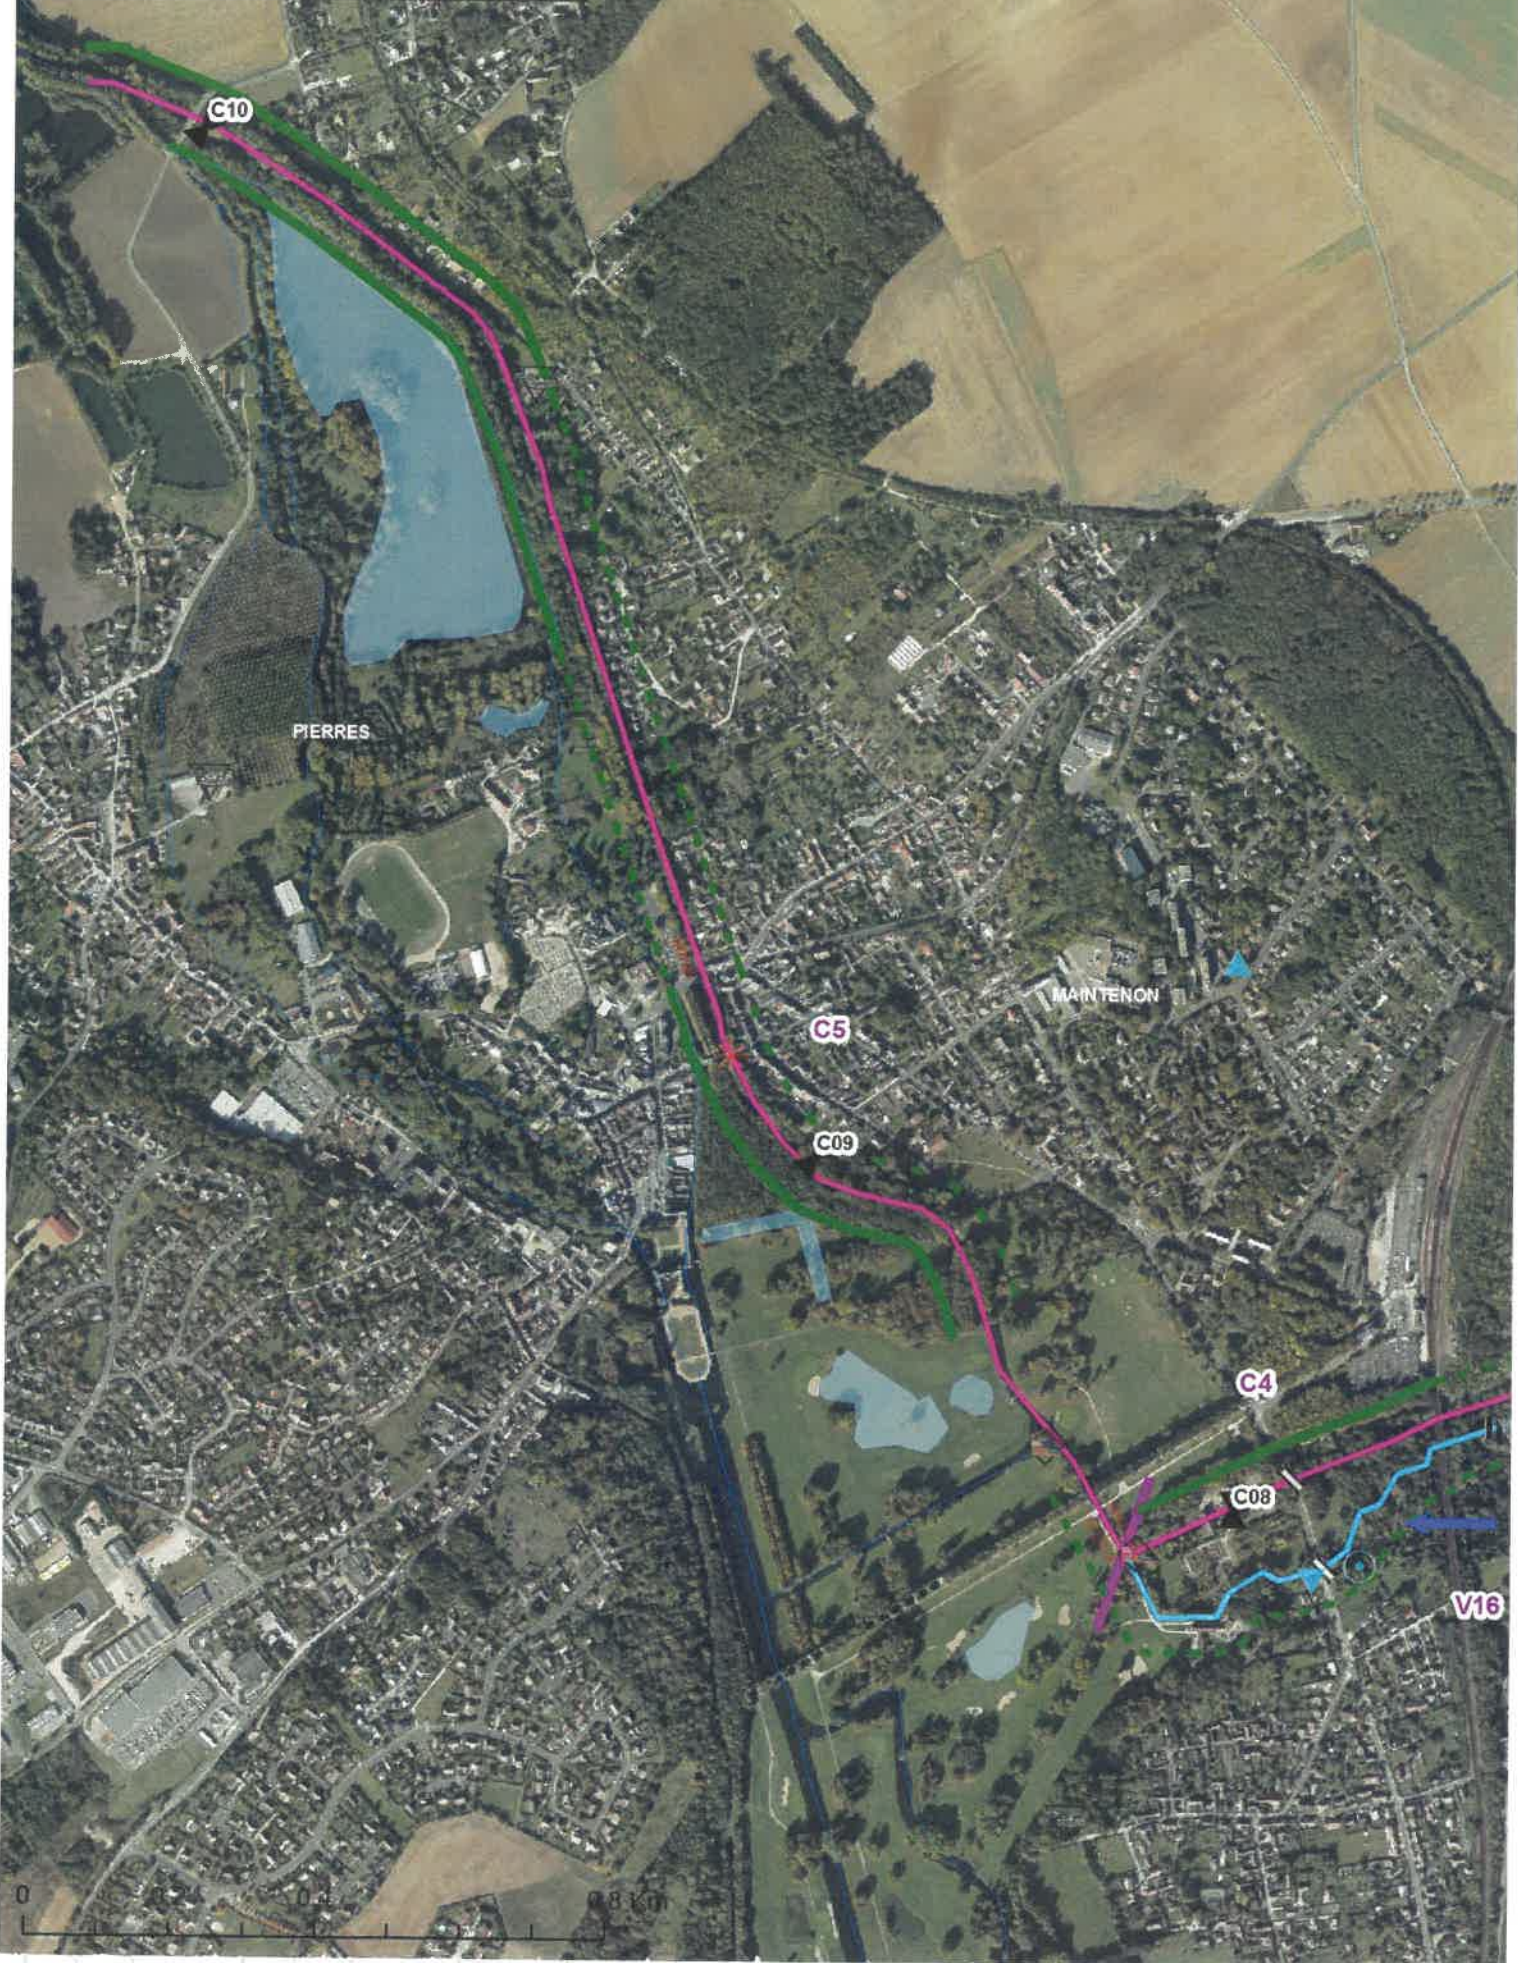


SMVA 1:10 000


Atlas photographique
Carte 11A - Aunay

E140714 - PPRE Voie


CE3E EAU
ESPACE
ENVIRONNEMENT
CONSIL ETUDES
12 Bis Route de Conches - 27100 ARVINCLES SUR TON
Tel : 02.32.62.53.12 - Fax : 02.32.62.53.16
www.ce3e.fr - ce3e@ce3e.fr



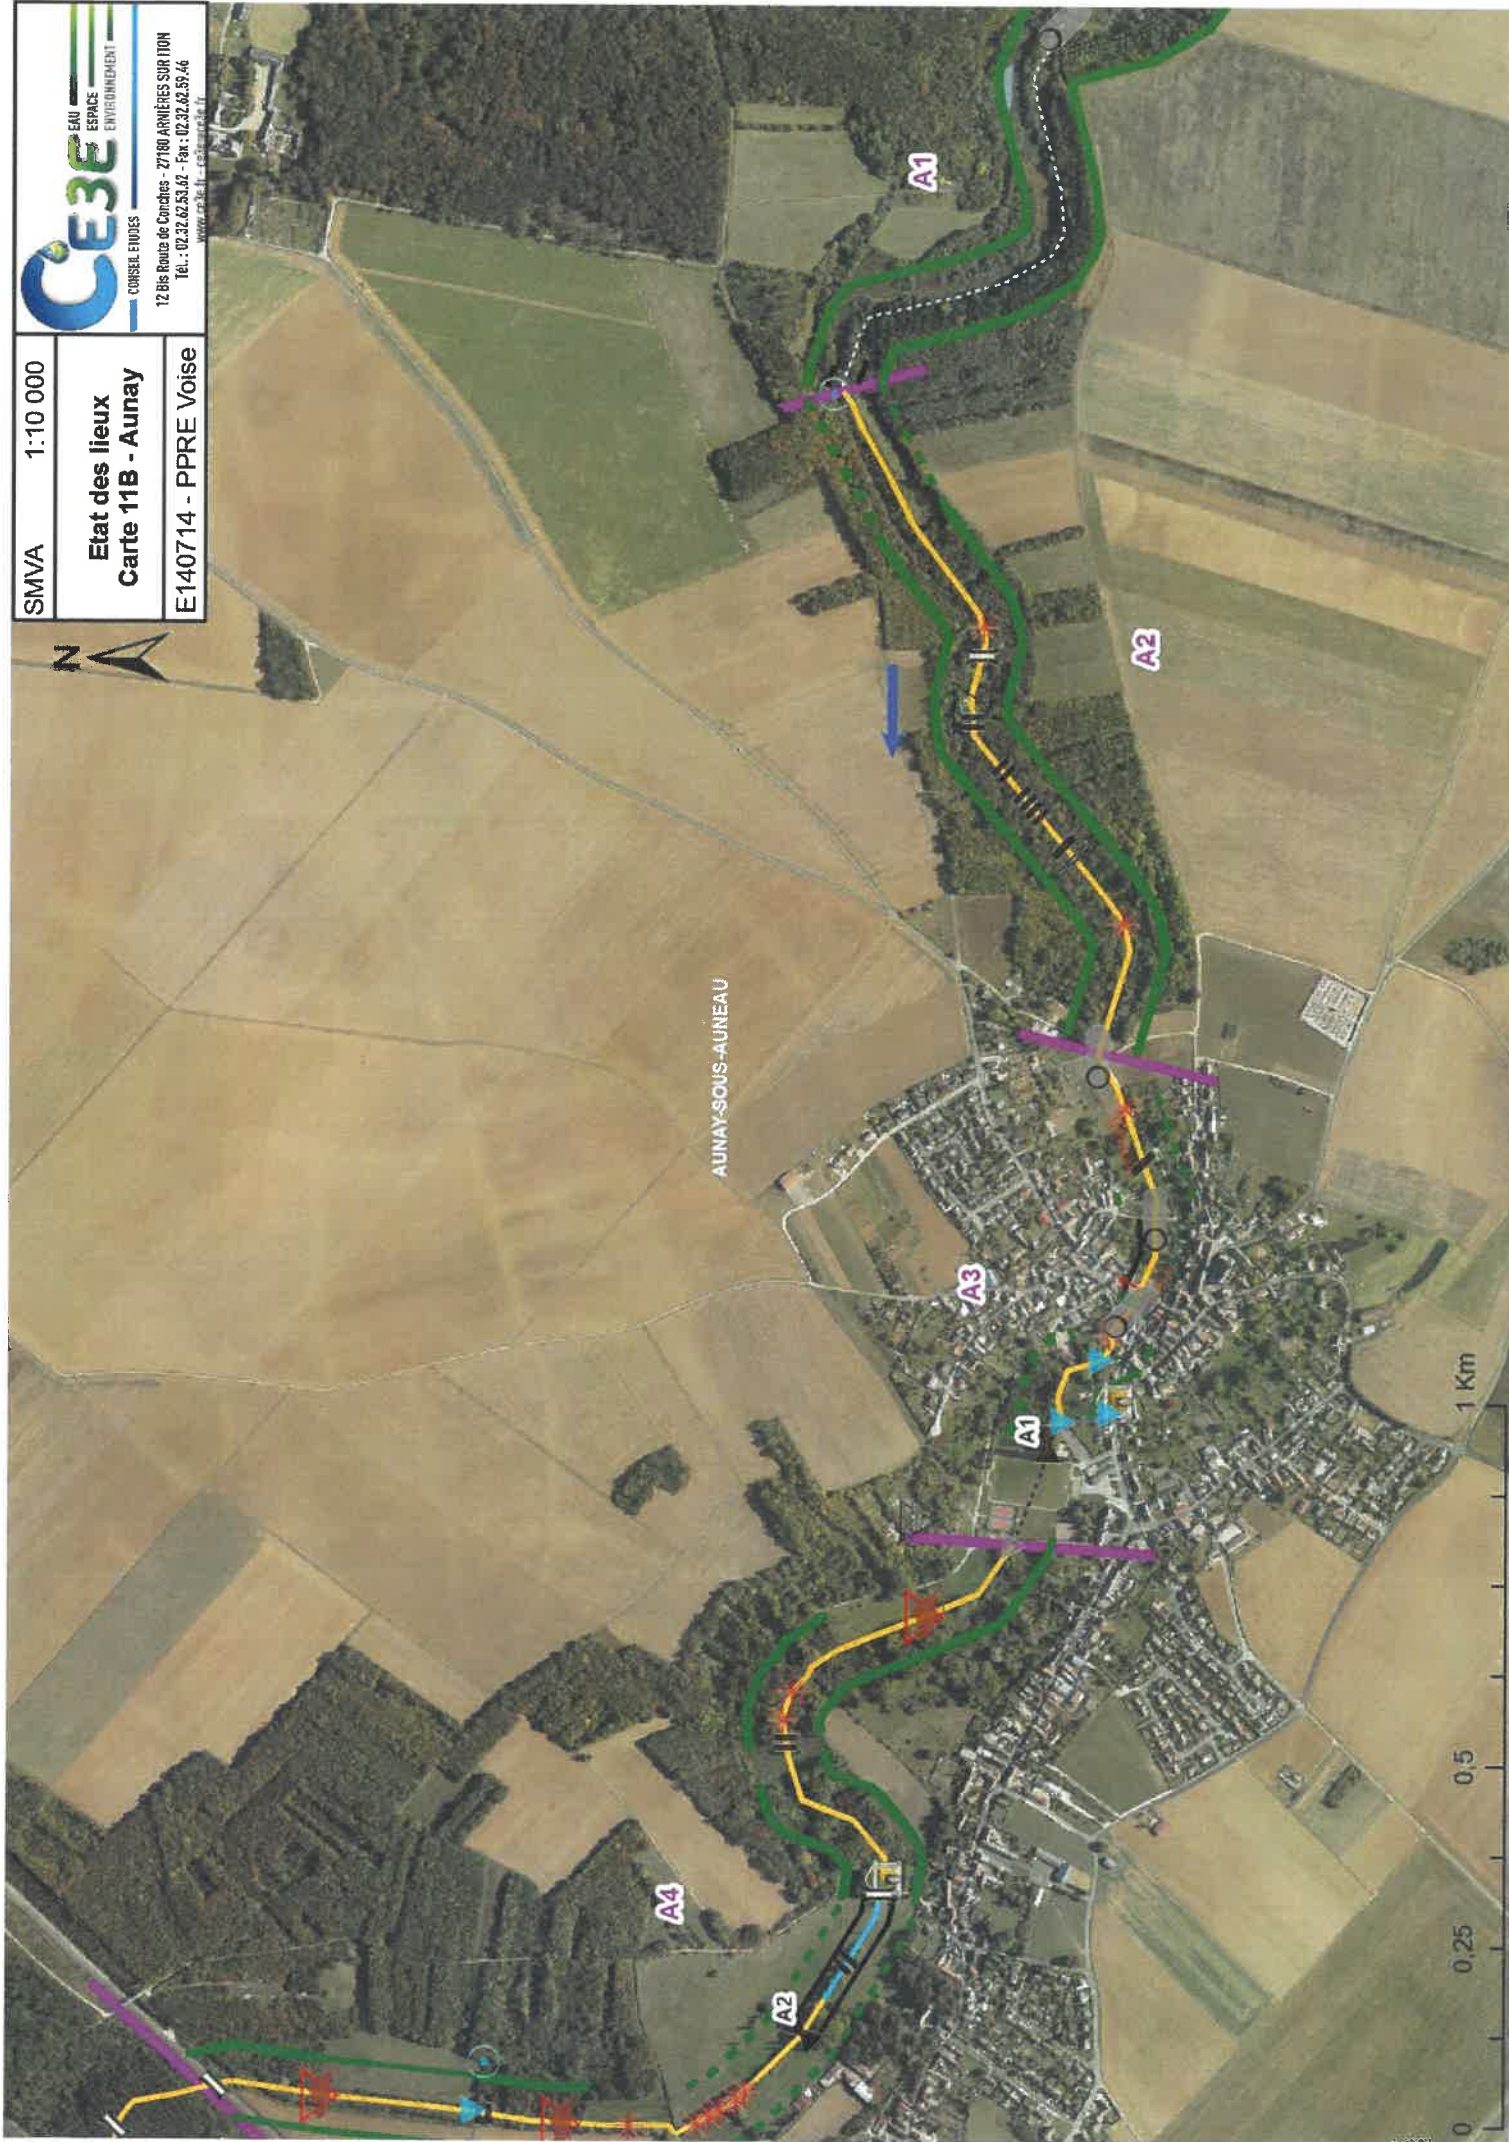

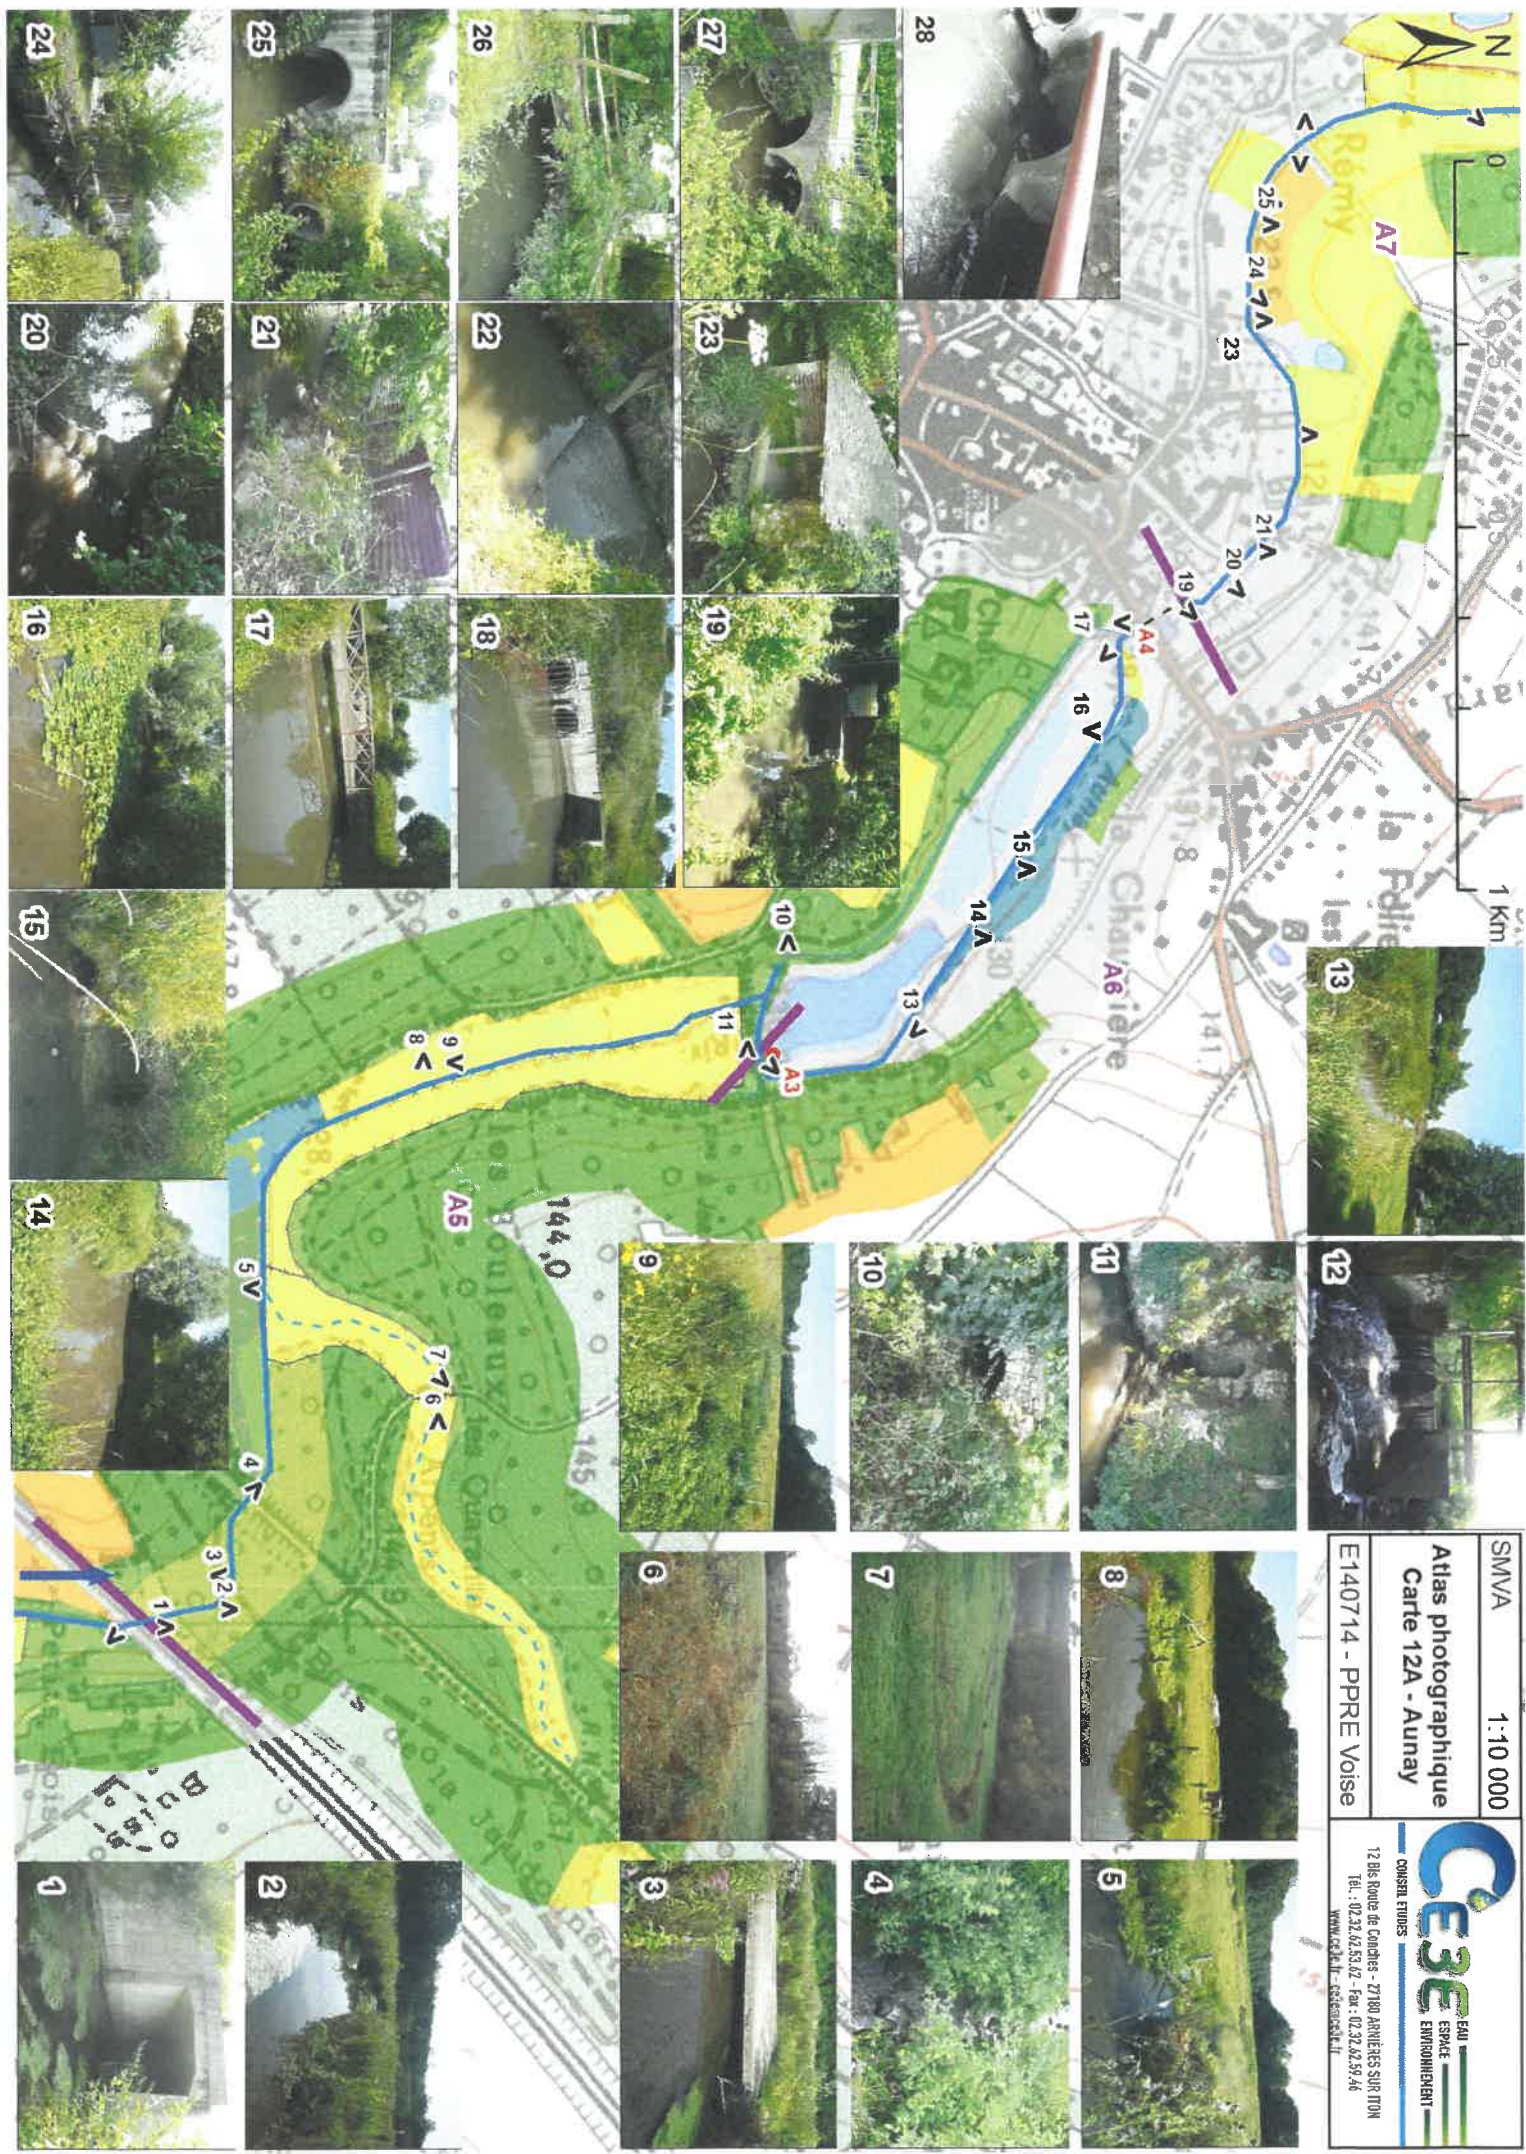


SMVA	1:10 000
Atlas photographique	
Carte 12A - Aunay	
E140714 - PPRE Voise	
 CE3E ESPACE ENVIRONNEMENT	
12 Bis Route de Candé - 27100 ARNÈRES SUR ITON Tél. : 02.32.62.53.02 - Fax : 02.32.62.59.46 www.ce3e.fr - ce3e@ce3e.fr	

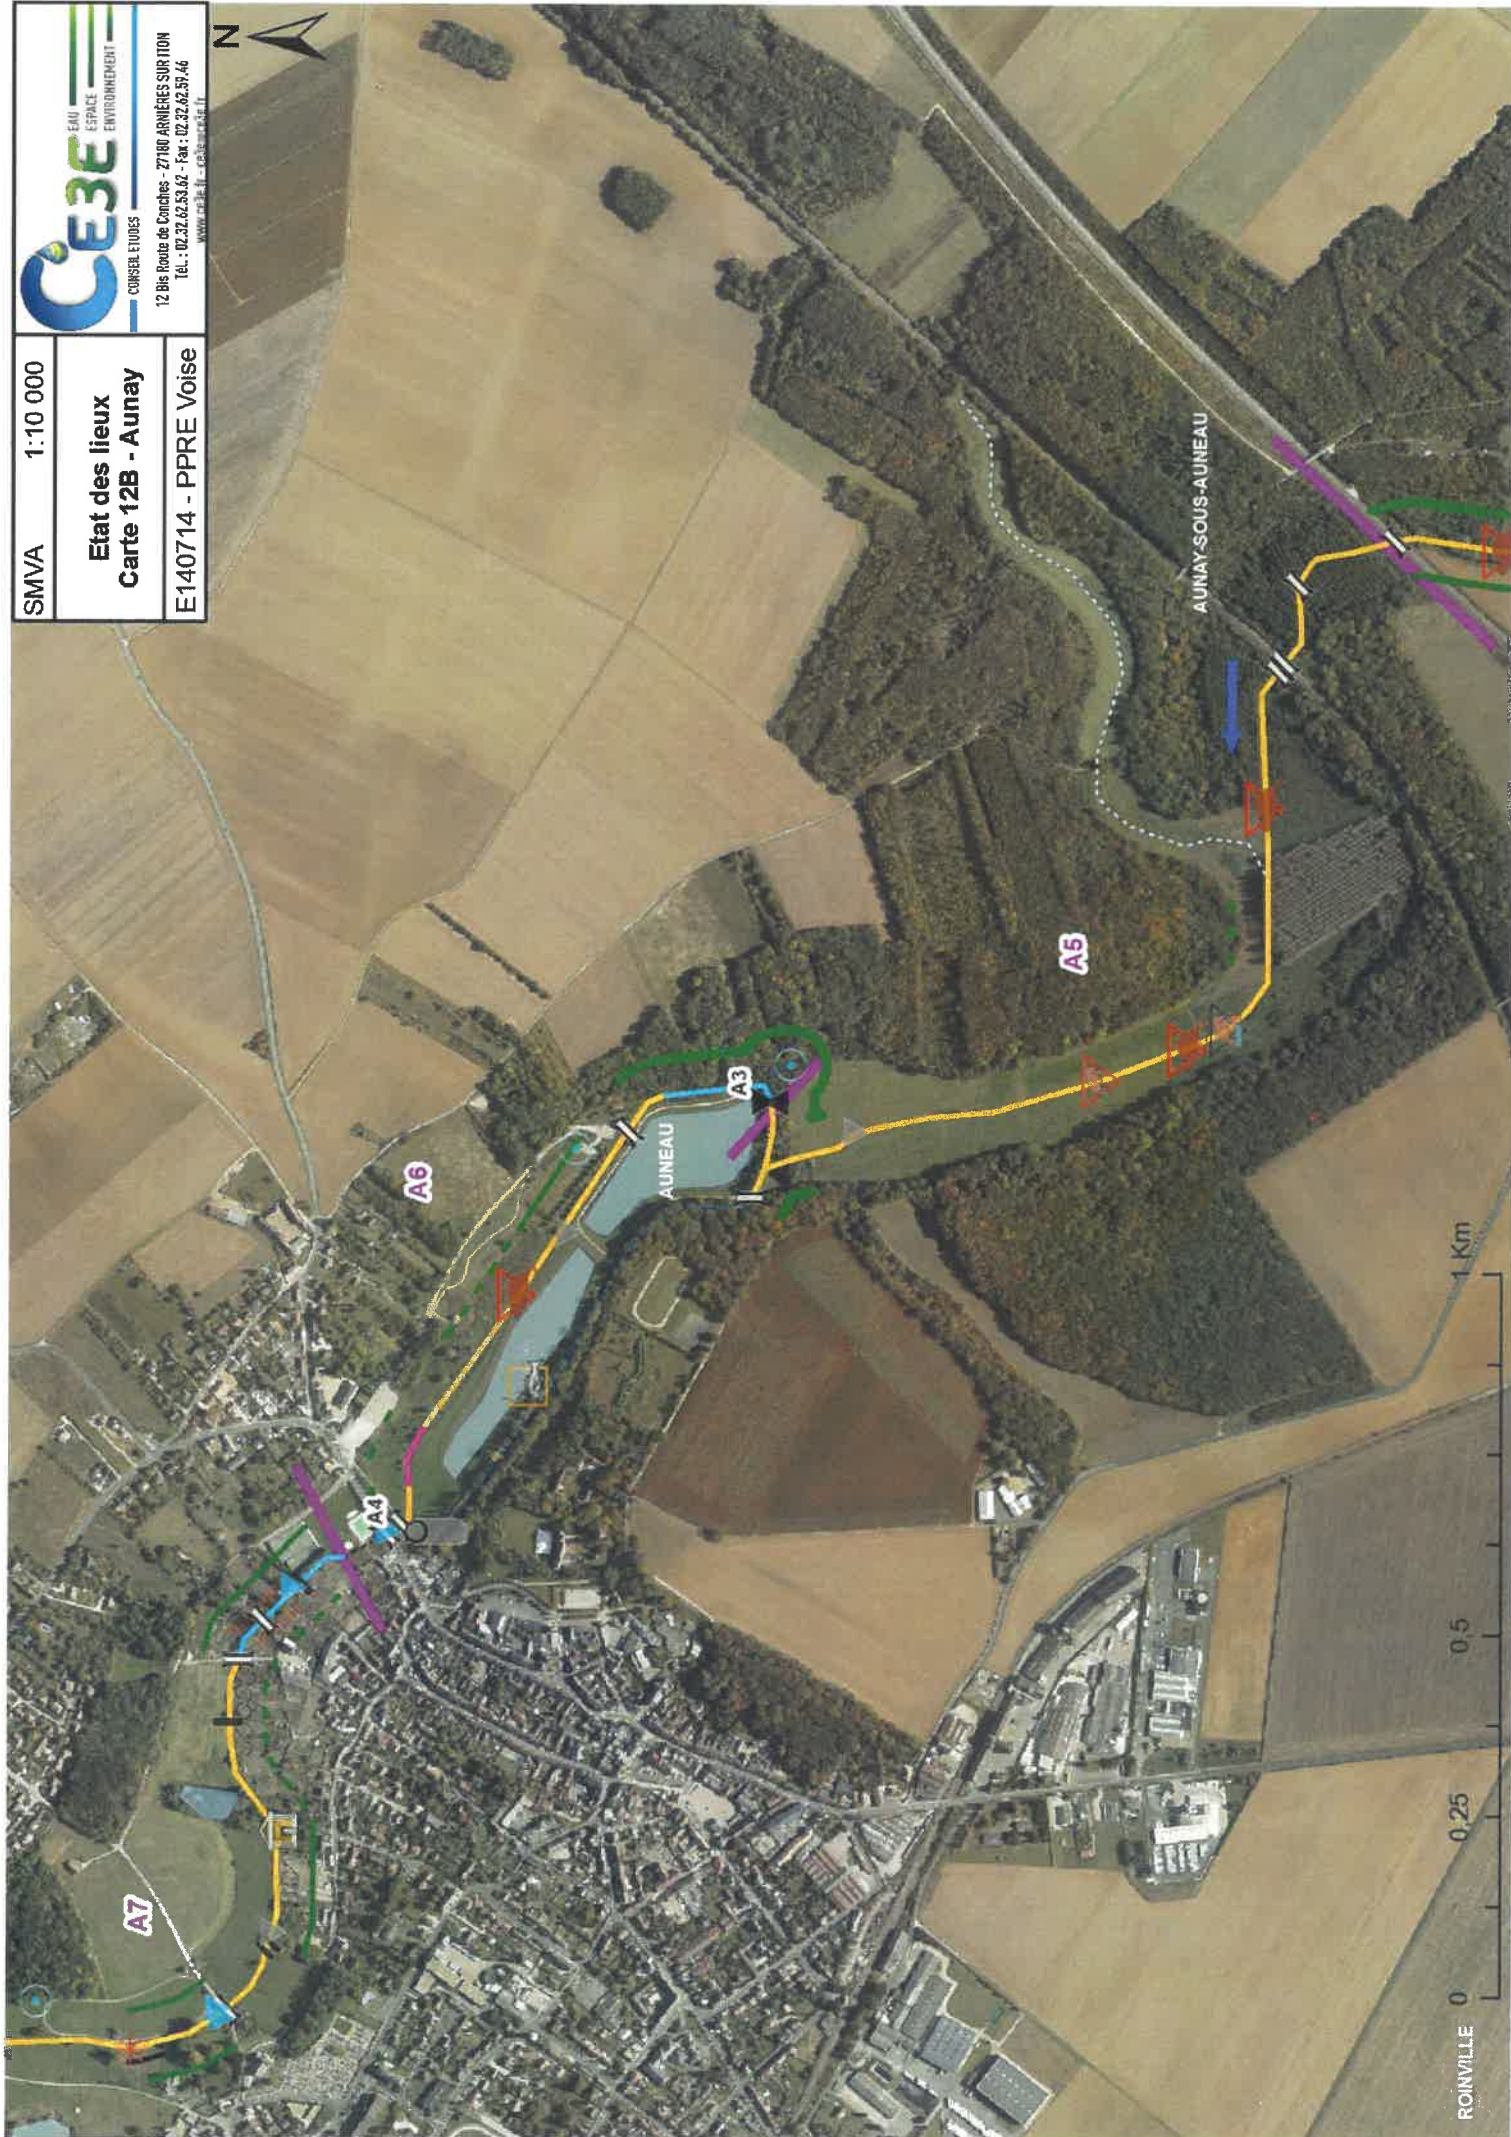


ROINVILLE 0 0.25 0.5 1 Km

SMVA 1:10 000
 Atlas photographique
 Carte 13A - Aunay
 E140714 - PPRE Voise

CE3FE Eau
 Espace
 Environnement
 CONSEIL ETUDES
 12 Bis Route de Comches - 27100 ARRHÈSES SUR TON
 Tél. : 02.32.62.53.62 - Fax : 02.32.62.59.46
 www.ce3fe.fr - ce3fe@ce3fe.fr

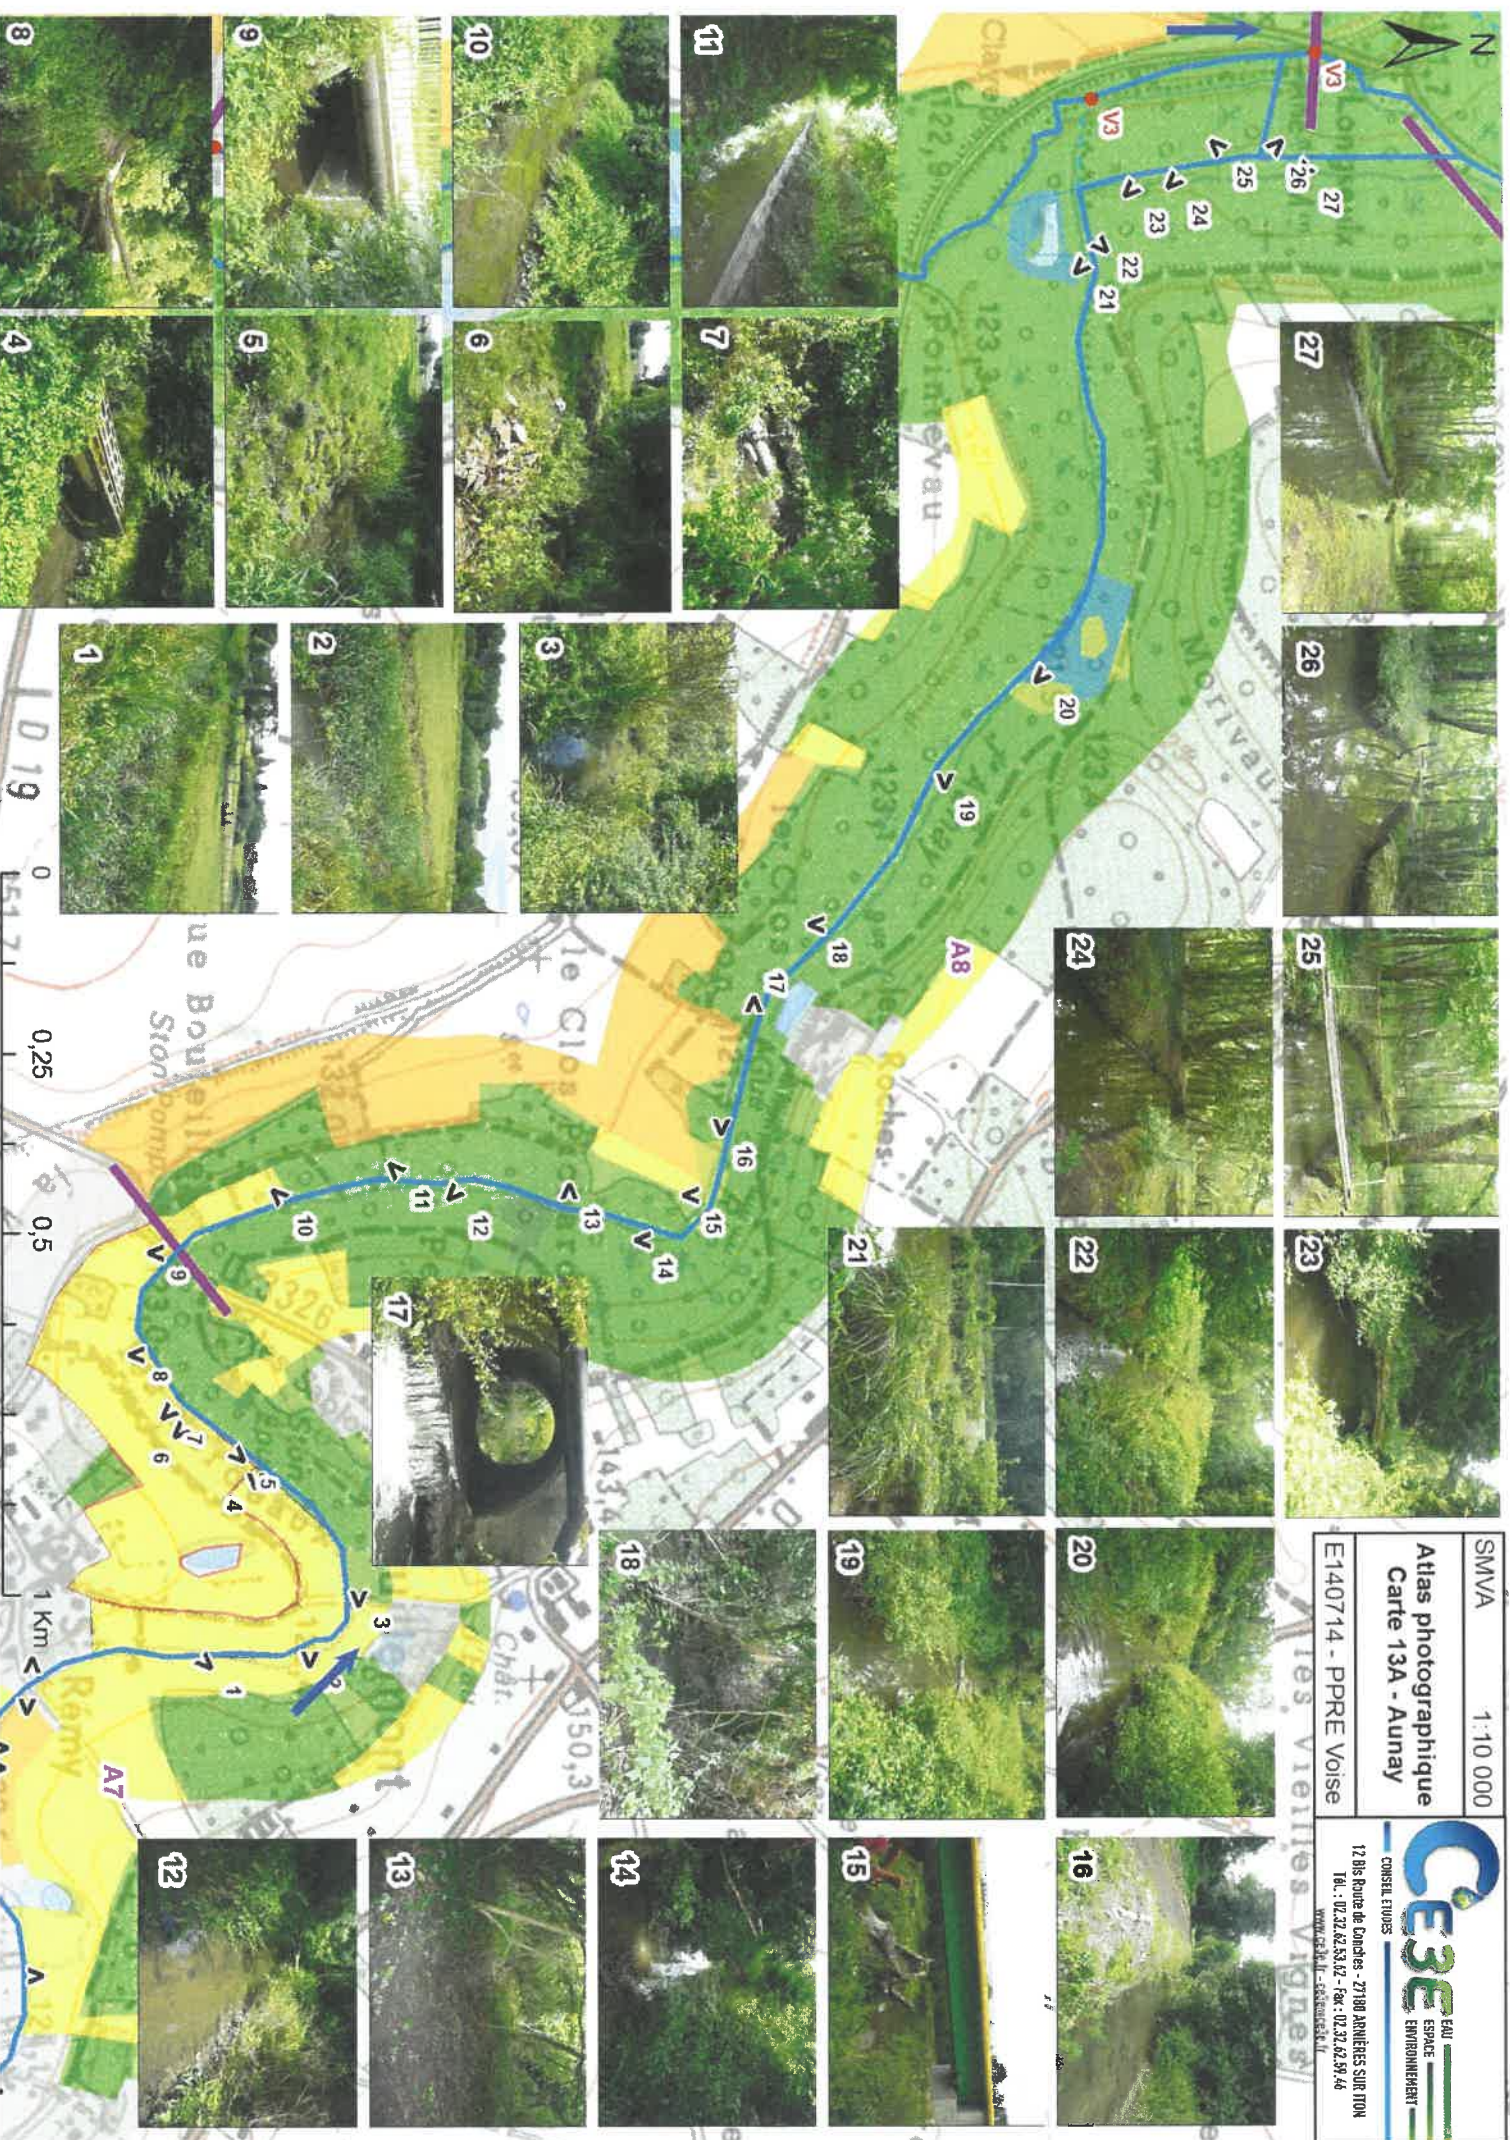

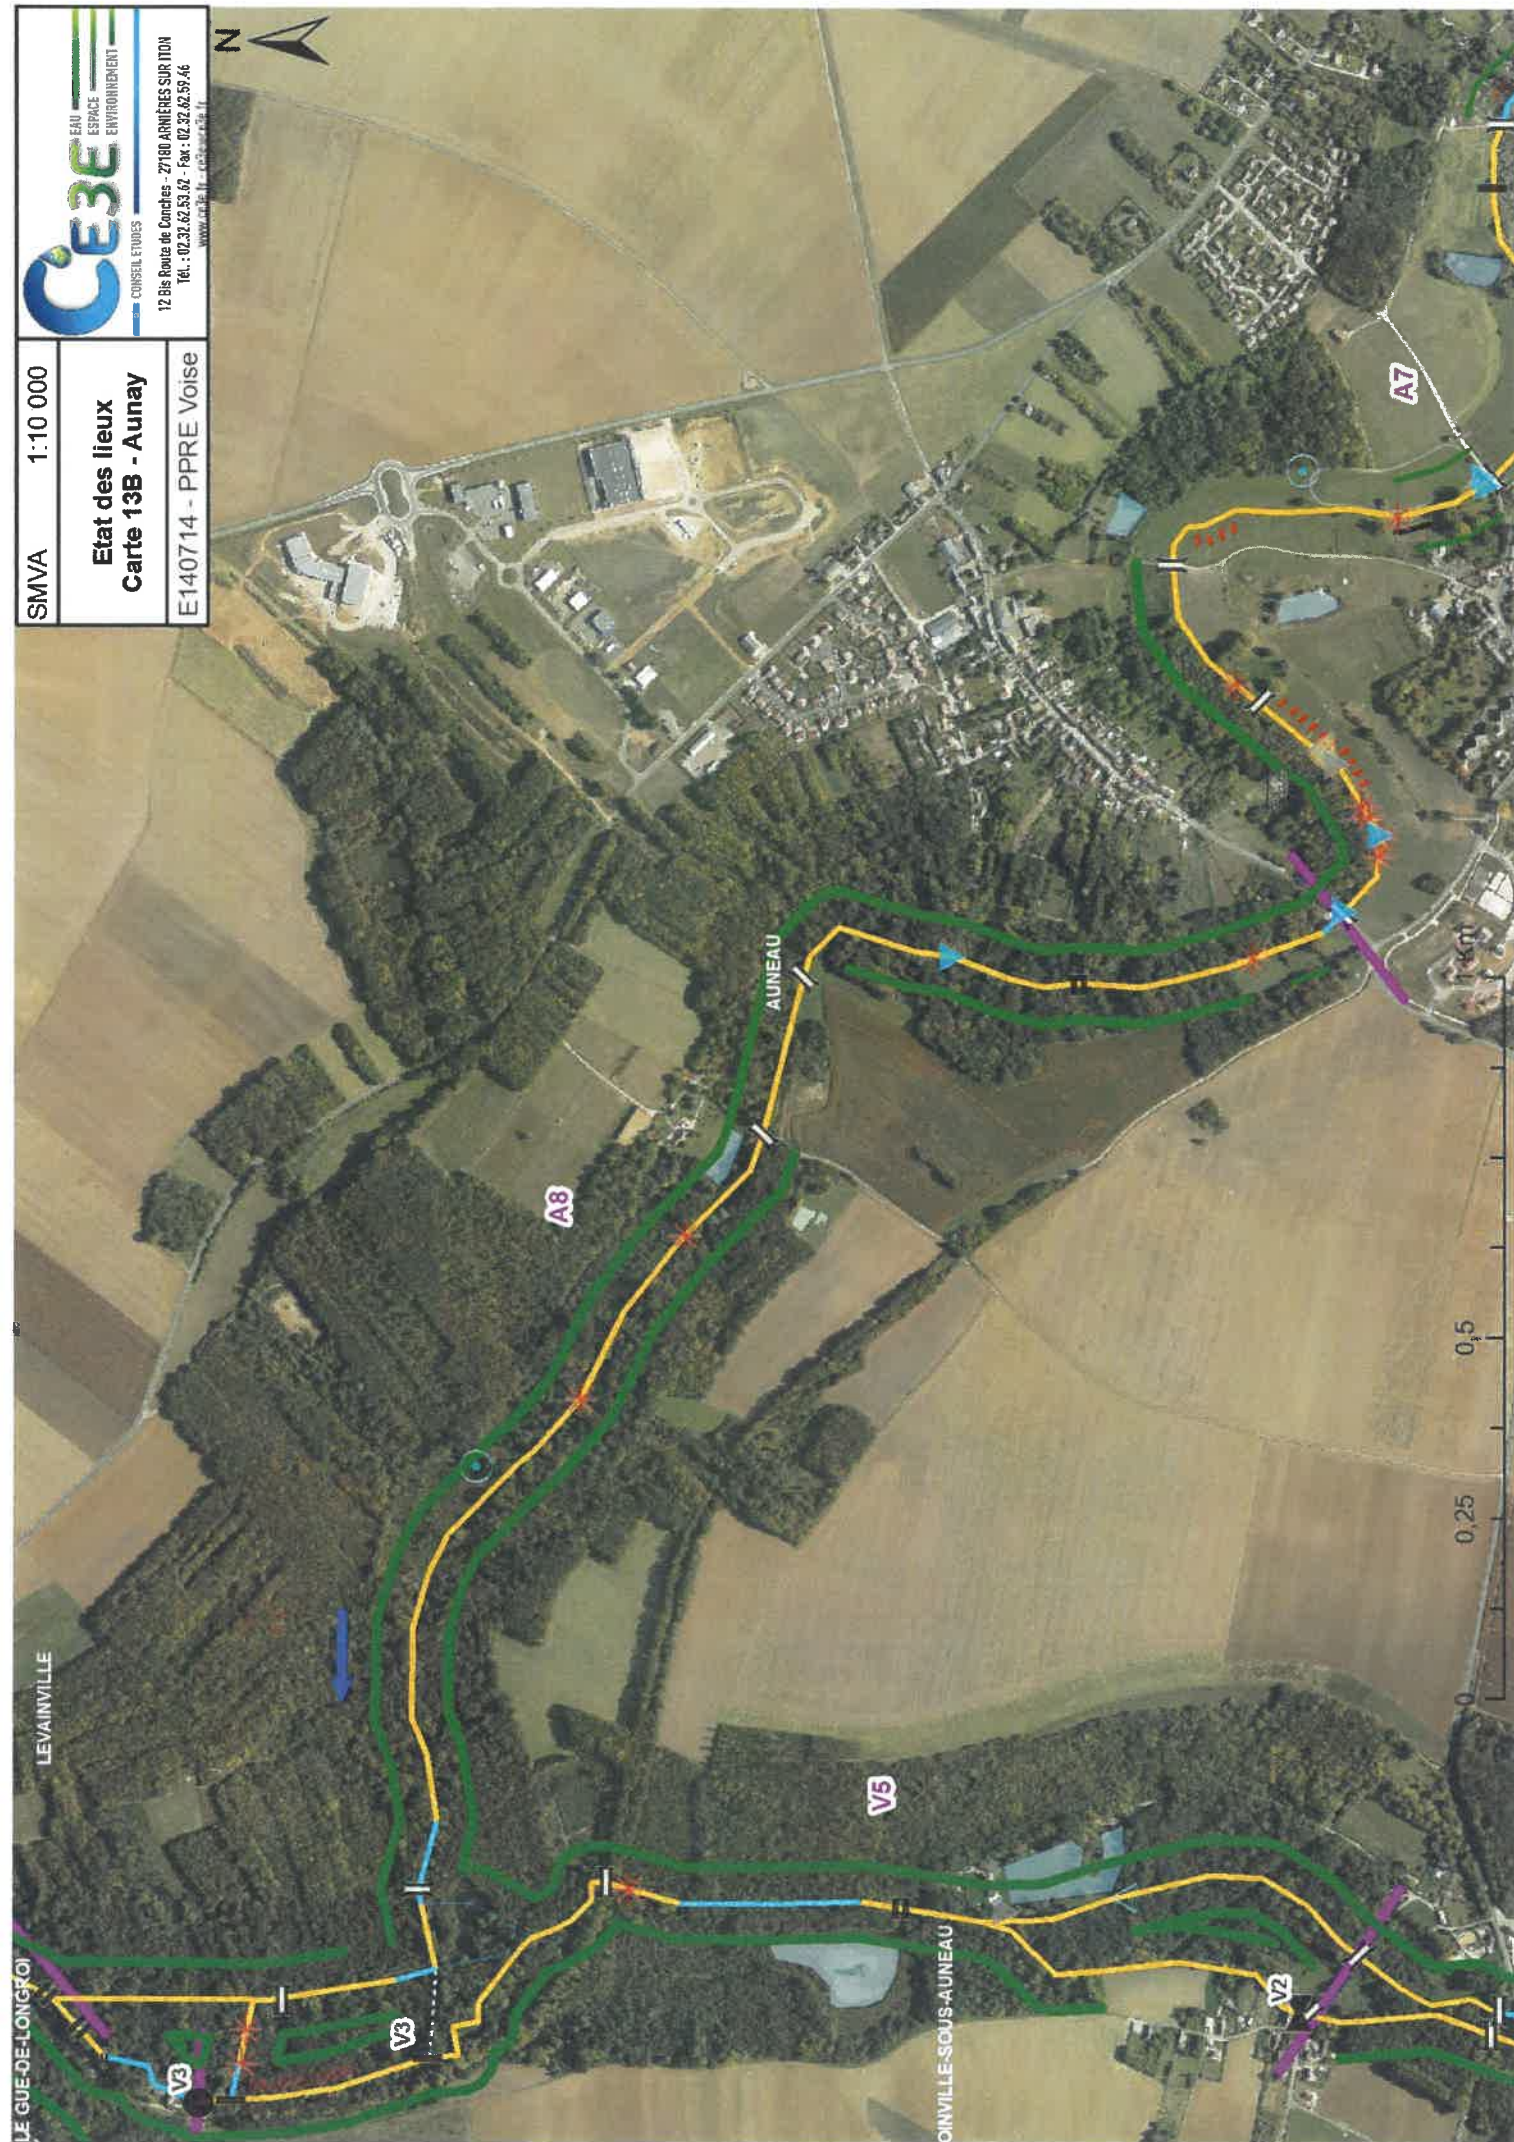



0 0.25 0.5 1 Km

SMVA

1:10 000

CE3E

CONSEIL ETUDES

EAU ESPACE ENVIRONNEMENT

12 Bis Paroisse de Curches - 27180 ARNIÈRES SUR TON

Tél. : 02.32.62.53.62 - Fax : 02.32.62.59.44




www.ce3e.fr - contact@ce3e.fr


Etat des lieux



Carte 14B - Rémarde

E140714 - PPRE Voise

The figure is an aerial photograph of a rural landscape, primarily composed of agricultural fields and patches of forest. A river, the Voise, flows through the center of the map. Overlaid on the map are several colored lines: a green line follows the river's course; a yellow line forms a loop around a central area; an orange line follows a path or boundary; a red line is also visible; a blue line with an arrow points towards the left; and a purple line runs horizontally across the upper part of the map. Several locations are labeled in white text: 'ECROSINES' at the bottom left, 'SAINT-SYMPHORIEN-LE-CHATEAU' in the center, 'PRUNAY-EN-YVELINES' at the top, and 'BLEURY' at the bottom right. Four specific points or areas are marked with labels in white boxes: 'R2' near ECROSINES, 'R02' near BLEURY, 'R01' near SAINT-SYMPHORIEN-LE-CHATEAU, and 'R1' further east. A scale bar at the bottom right shows distances of 0, 0.25, 0.5, and 1 Km. A north arrow is positioned at the bottom left.

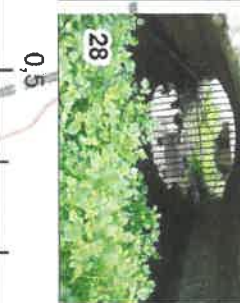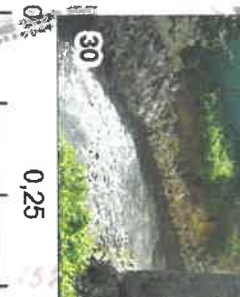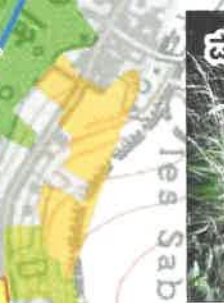

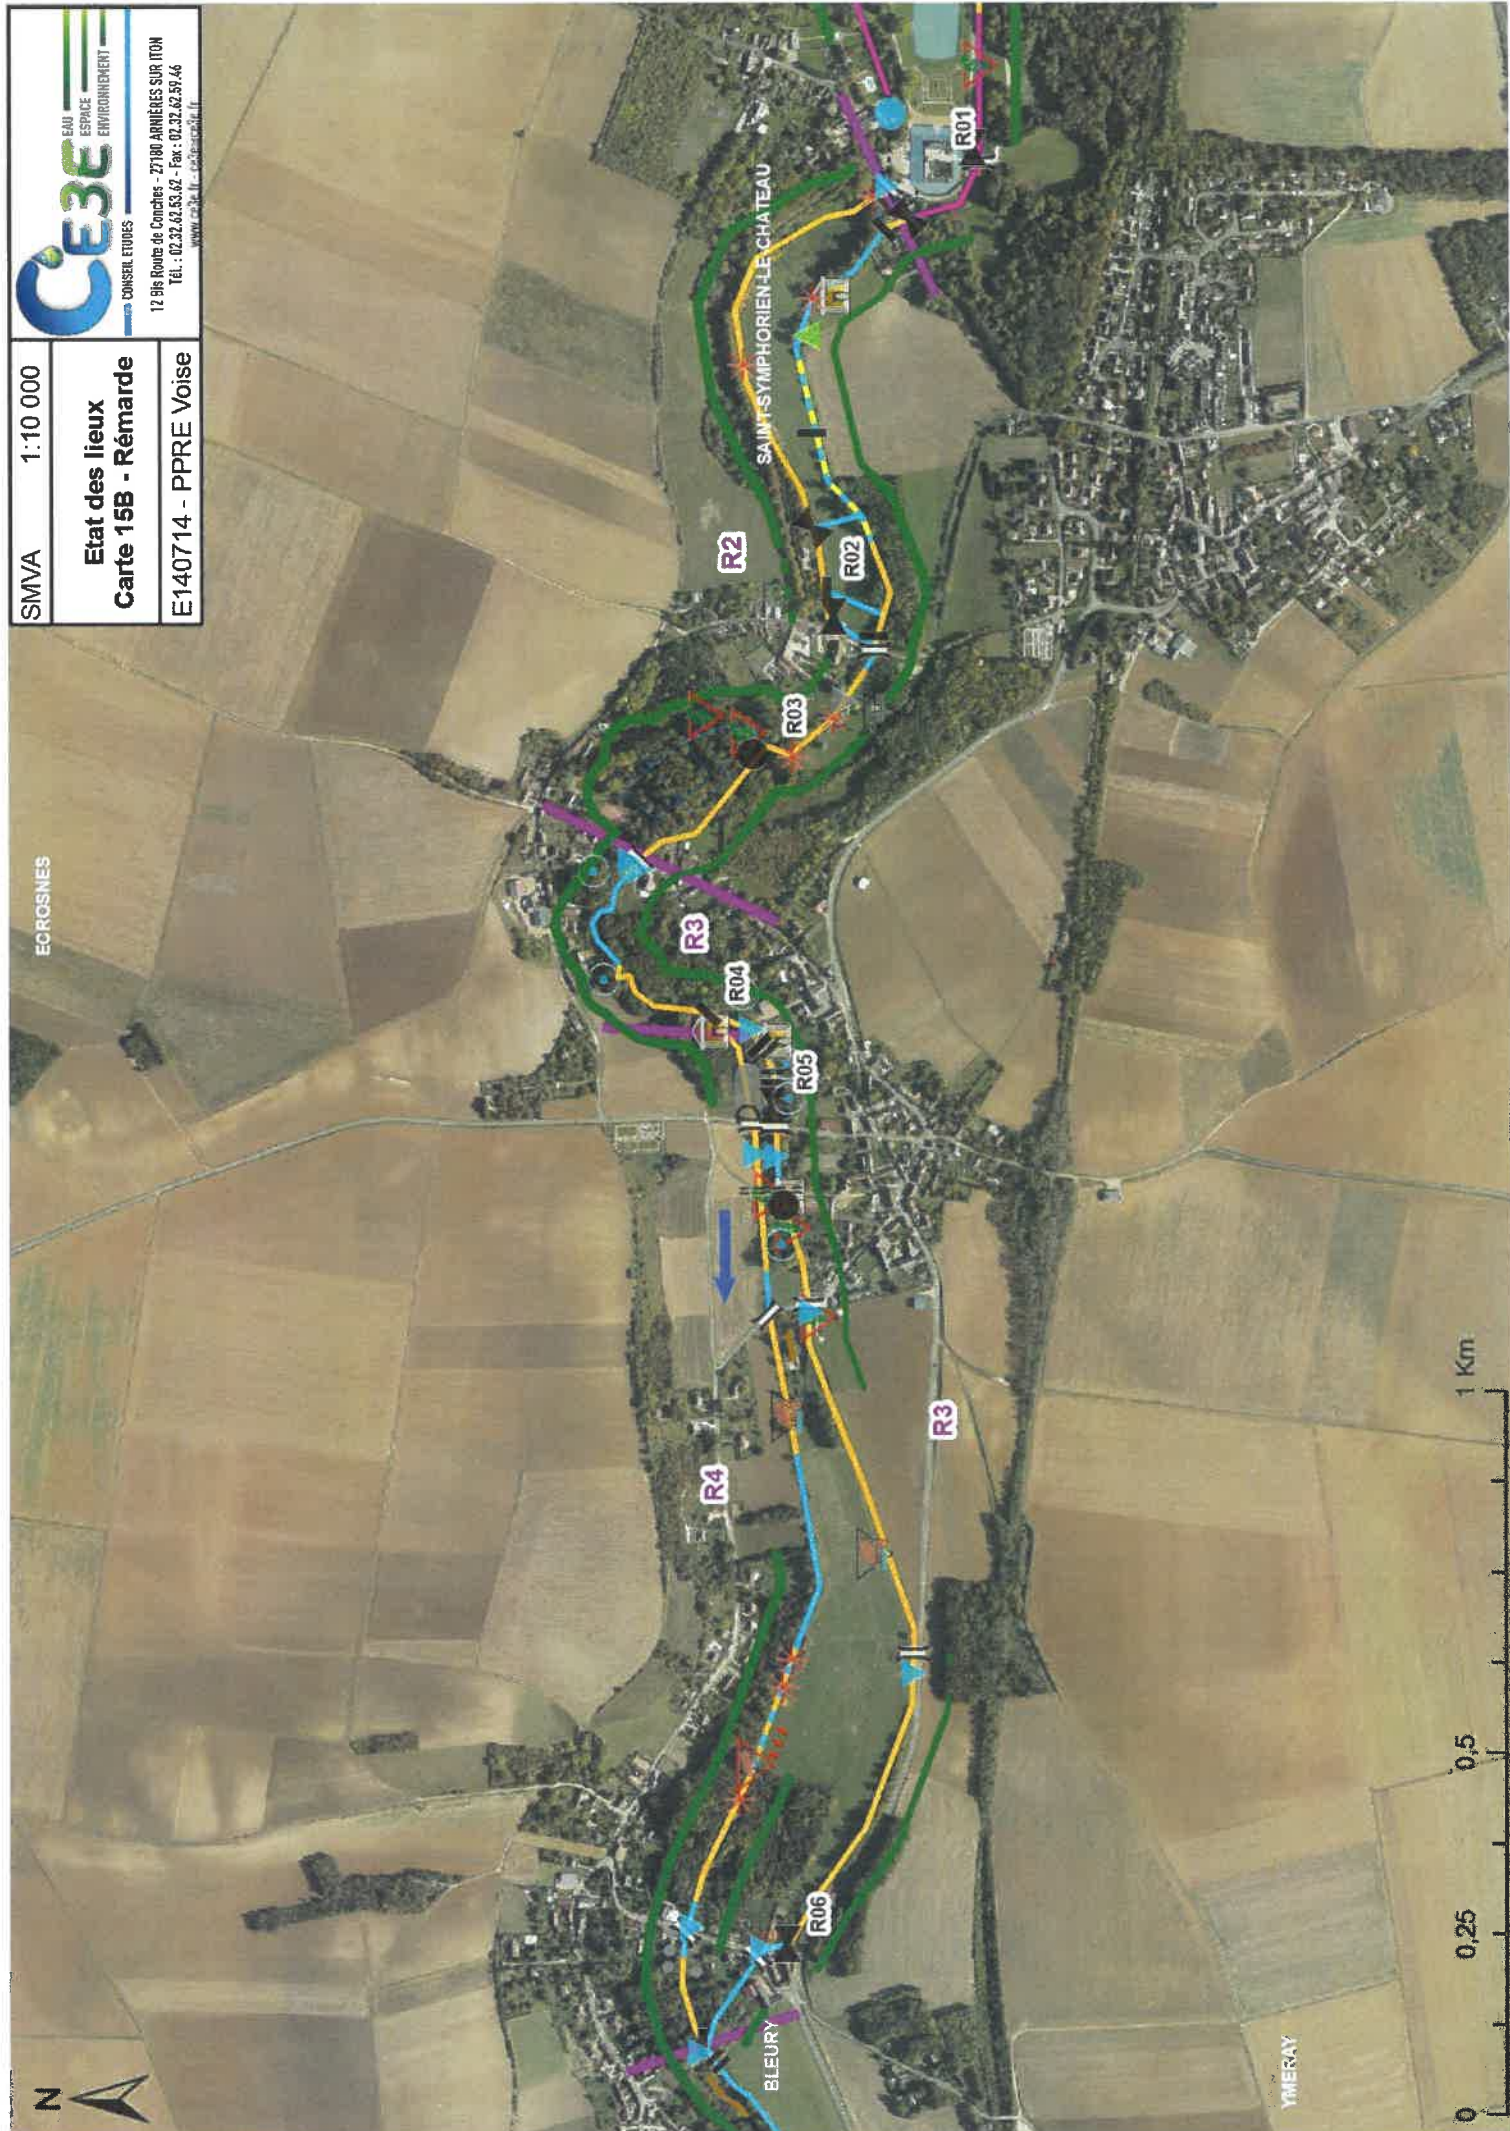

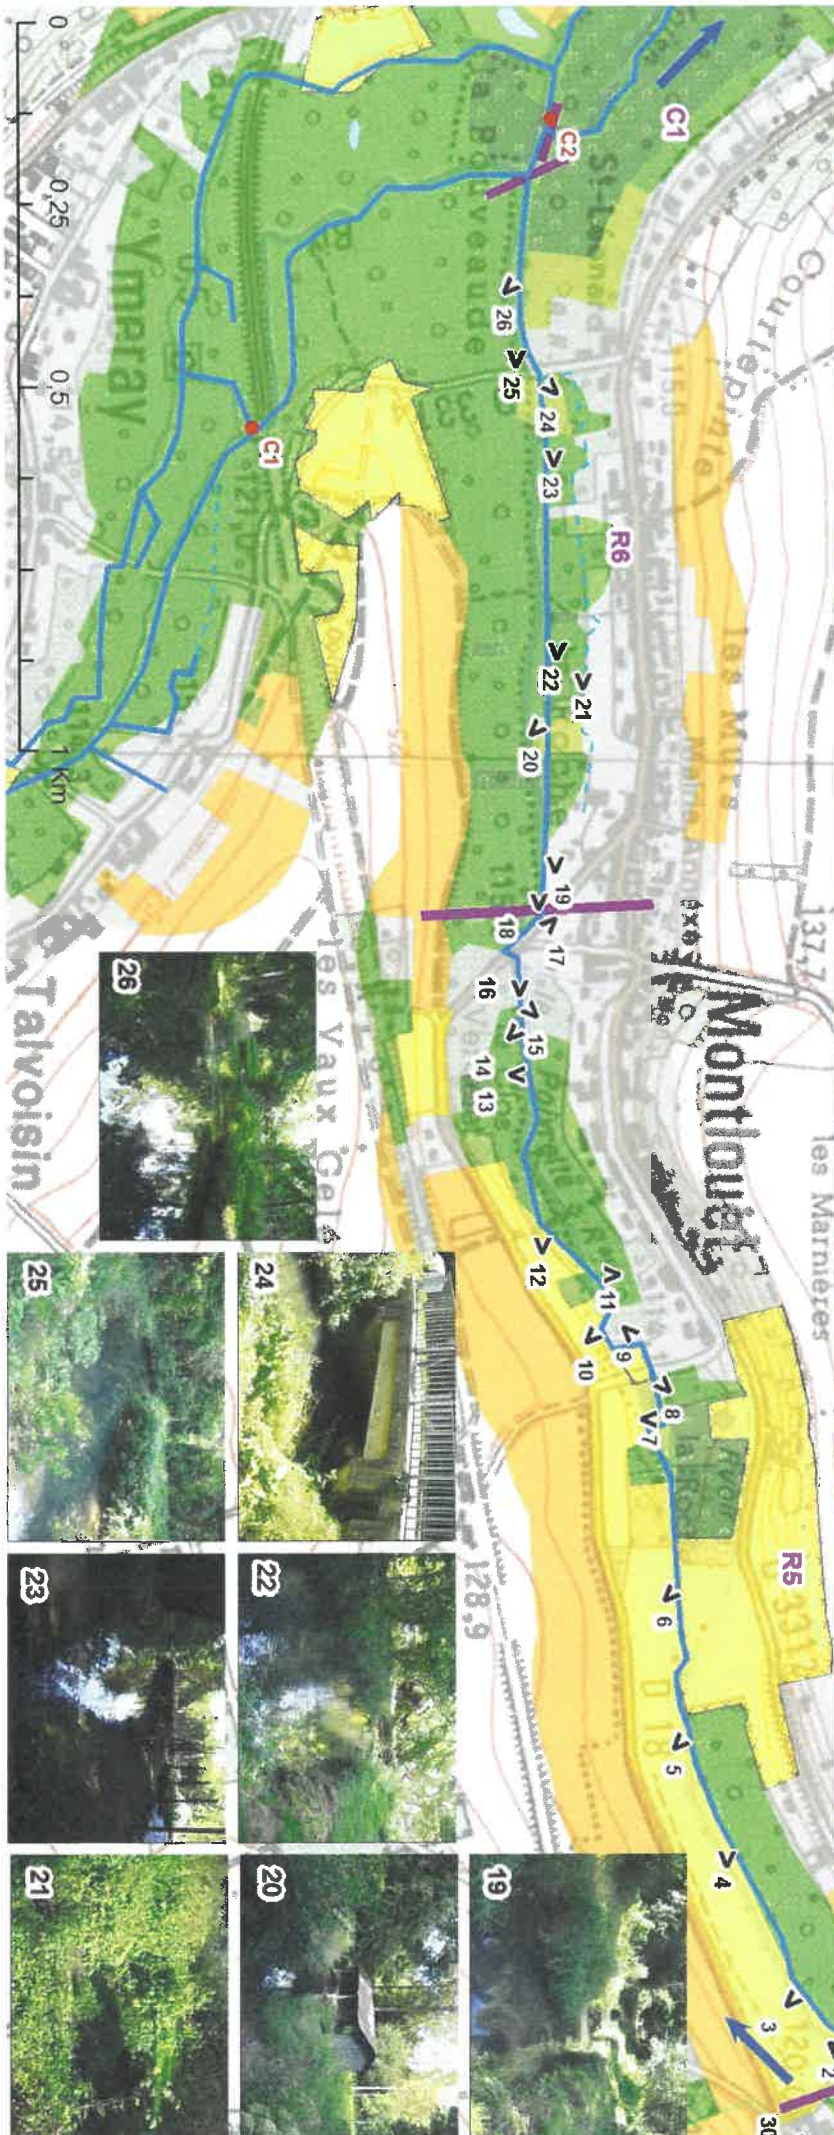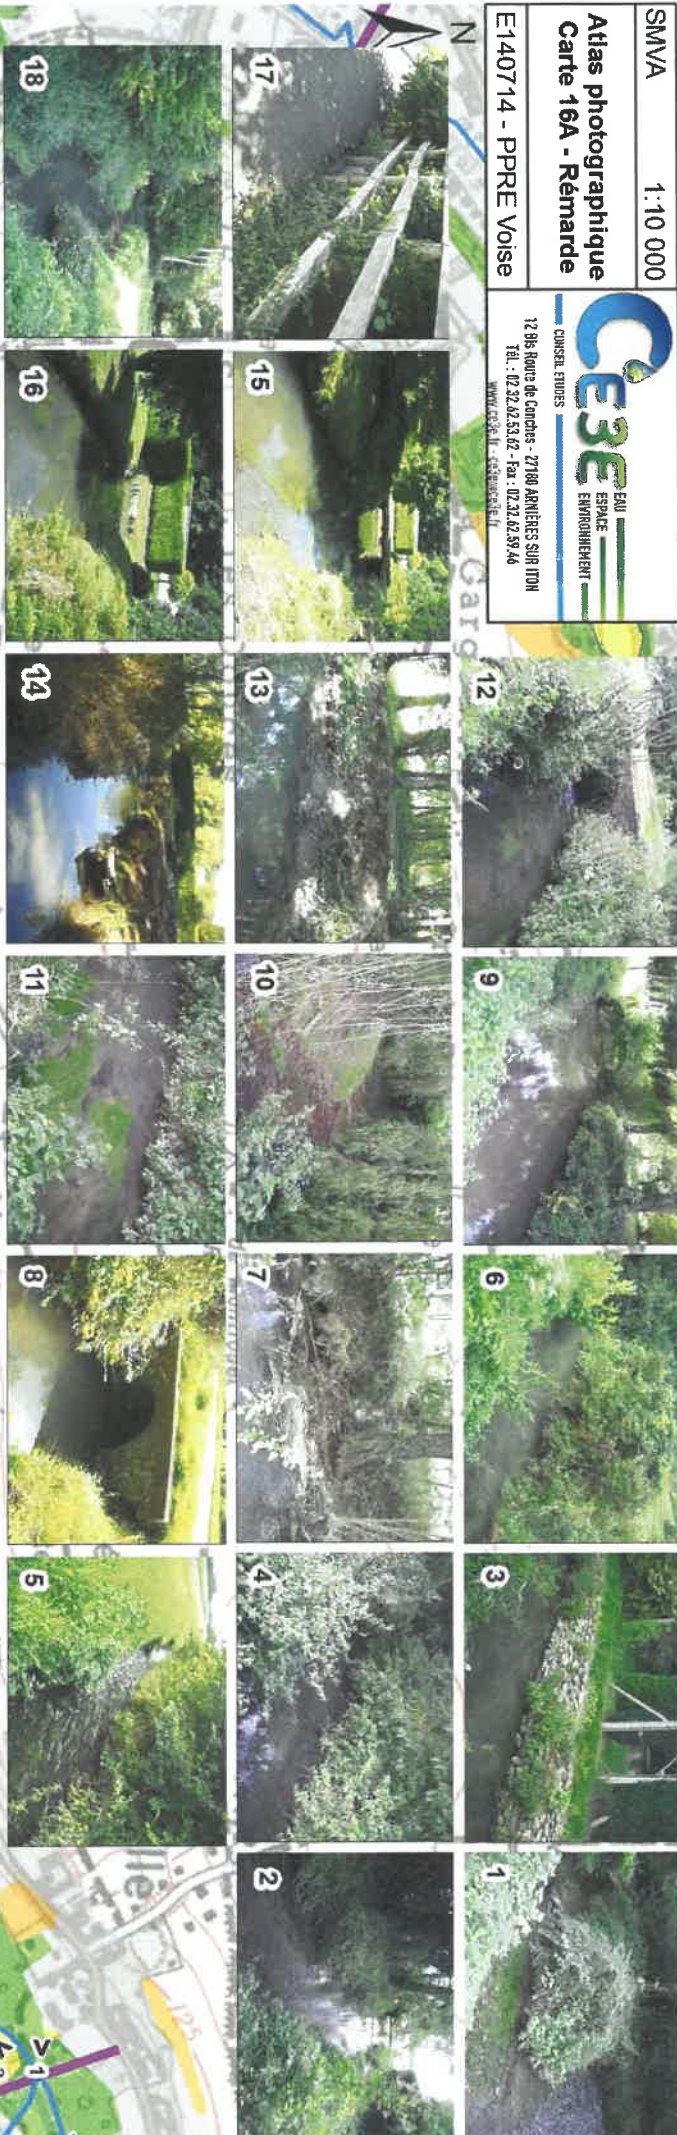

SMVA

1:10 000

CE3E

CONSEIL ETUDES

EAU

ESPACE

ENVIRONNEMENT

12 Bis Route de Conches - 27100 ARNÉTES SUR TON

Tél. : 02.32.62.53.62 - Fax : 02.32.62.59.46

www.ce3e.fr - ce3e@ce3e.fr



Etat des lieux

Carte 16B - Rémarde

E140714 - PPRE Voise

The figure is an aerial photograph overlaid with technical information and colored lines. The map shows a rural landscape with fields and some buildings. The Voise river is a central feature, with several tributaries. The colored lines likely represent different types of land use or environmental zones. The labels 'O5', 'R5', 'R6', 'C1', 'C2', and 'C3' are placed at specific locations along the river and its tributaries. The scale bar at the bottom right shows a distance of 1 km, with intermediate marks at 0.5 and 0.25 km. The north arrow is in the top left corner.



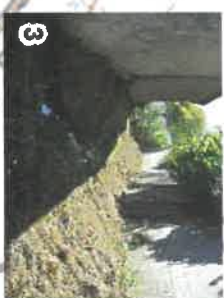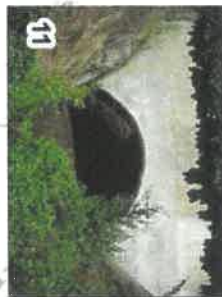


SMVA 1:10 000

Atlas photographique
Carte 18A - Ocre

E140714 - PPRE Voise

CE3E Eau
Espace
Environnement

CONSEIL ETUDES
12 Rue de Landas - 27100 ARNÈSES SUR ITON
Tél. : 02.32.62.53.62 - Fax : 02.32.62.59.46
www.ce3e.fr - ce3e@ce3e.fr

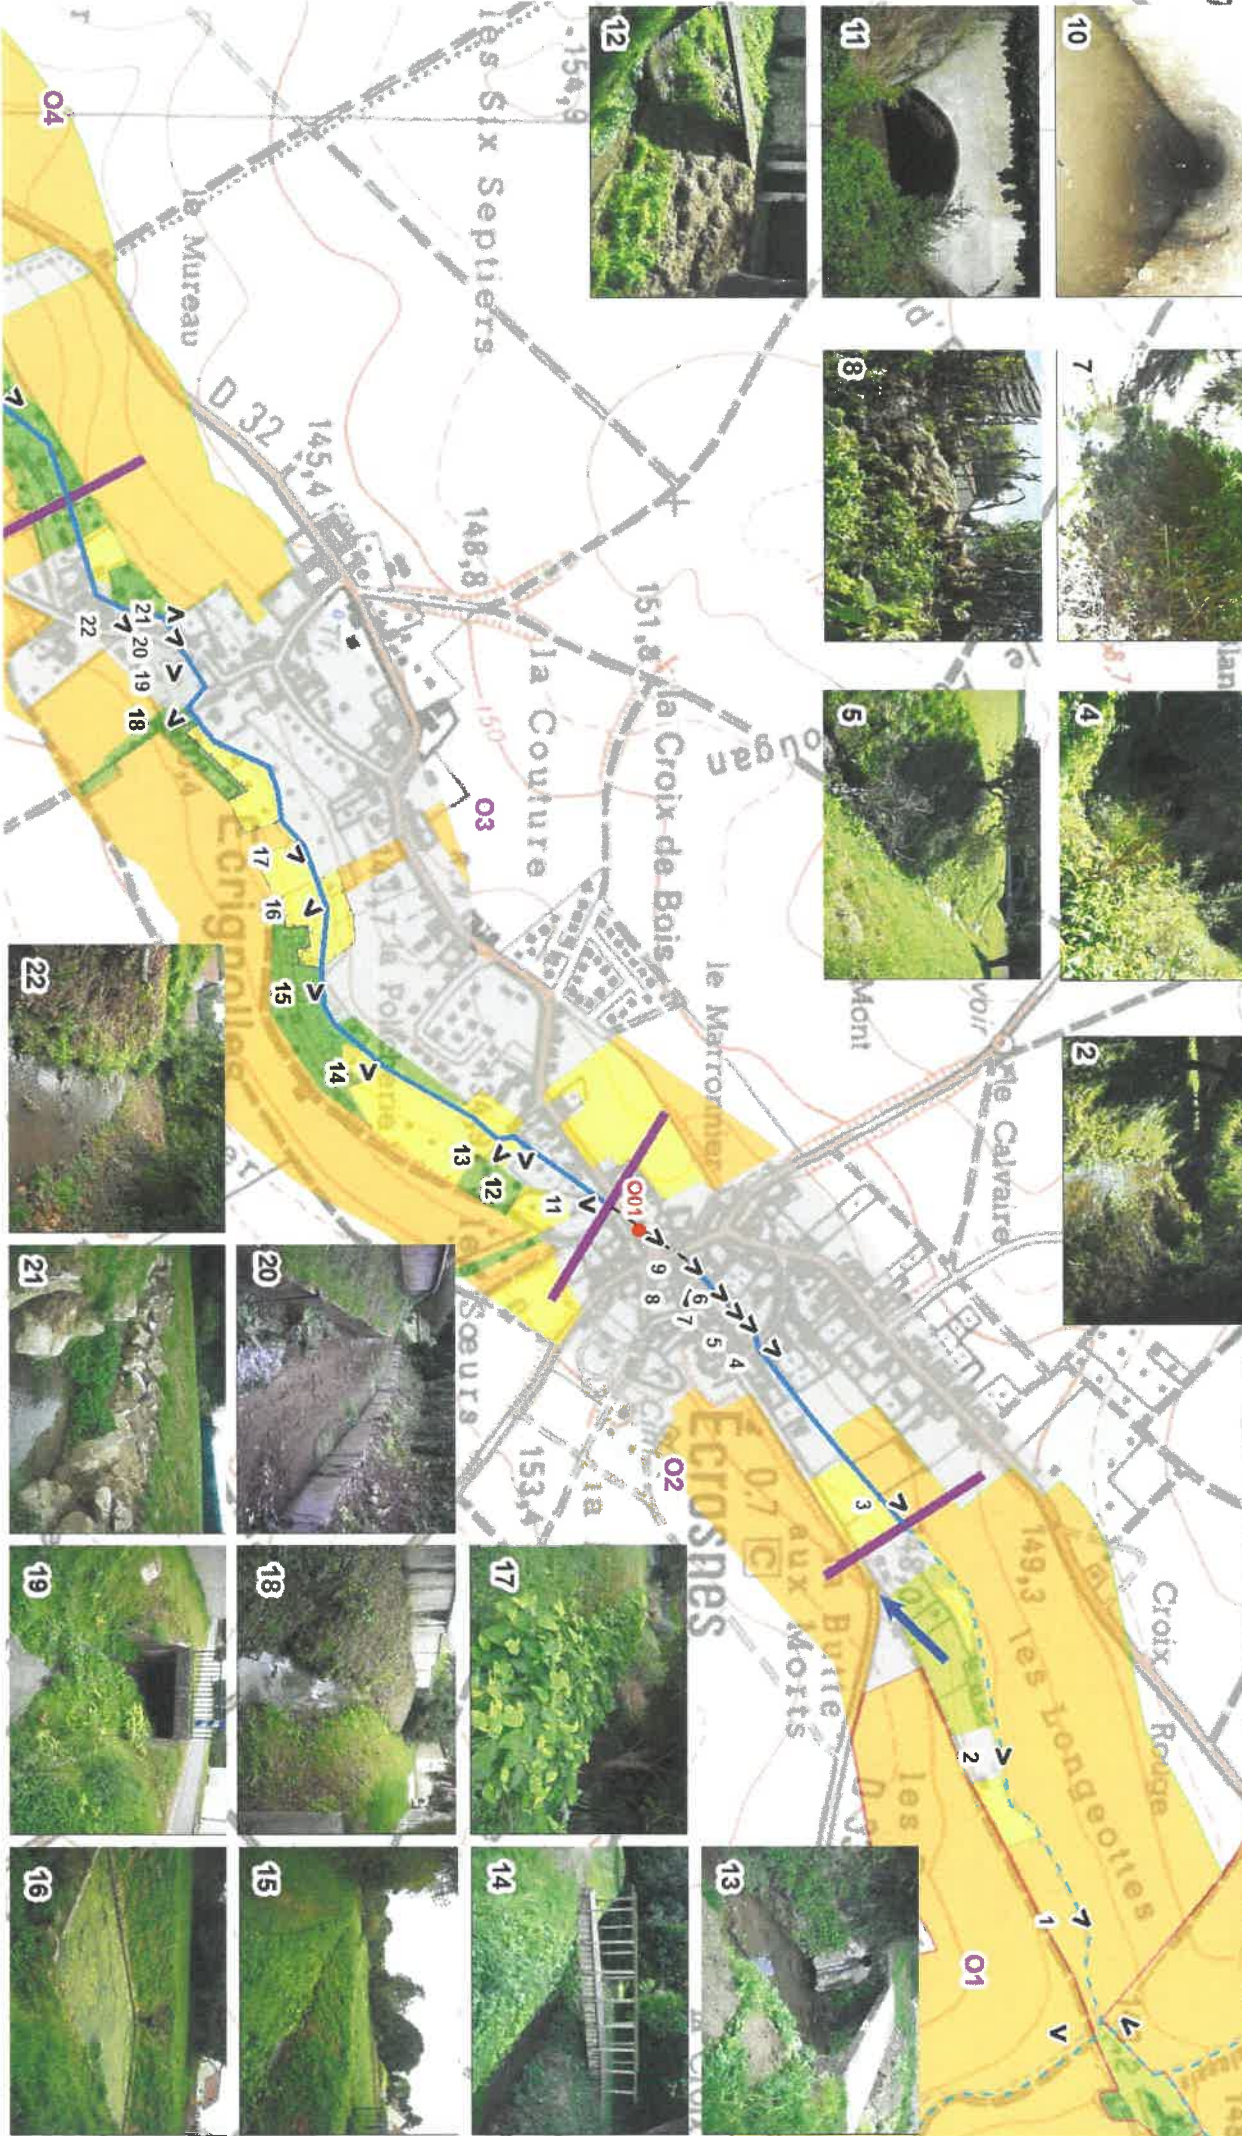



CE3E EAU
ESPACE
ENVIRONNEMENT
CONSEIL ETUDES
12 Rue Route de Croches - 27180 ARNÈRES SUR TON
Tél. : 02.32.42.53.42 - Fax : 02.32.42.59.46
www.ce3e.fr - contact@ce3e.fr

SMVA 1:10 000
**Etat des lieux
Carte 18B - Ocre**
E140714 - PPRE Voise

SMVA 1:10 000


Atlas photographique Carte 19A - Ocre

E140714 - PPRE Voise


Ce3E Eau
Espace
Environnement

CONSEIL ETUDES

12 Rue de Candès - 27100 ARDENNES SUR ITON
Tél. : 02.32.62.53.62 - Fax : 02.32.62.59.46
www.ce3e.fr - ced@ce3e.fr

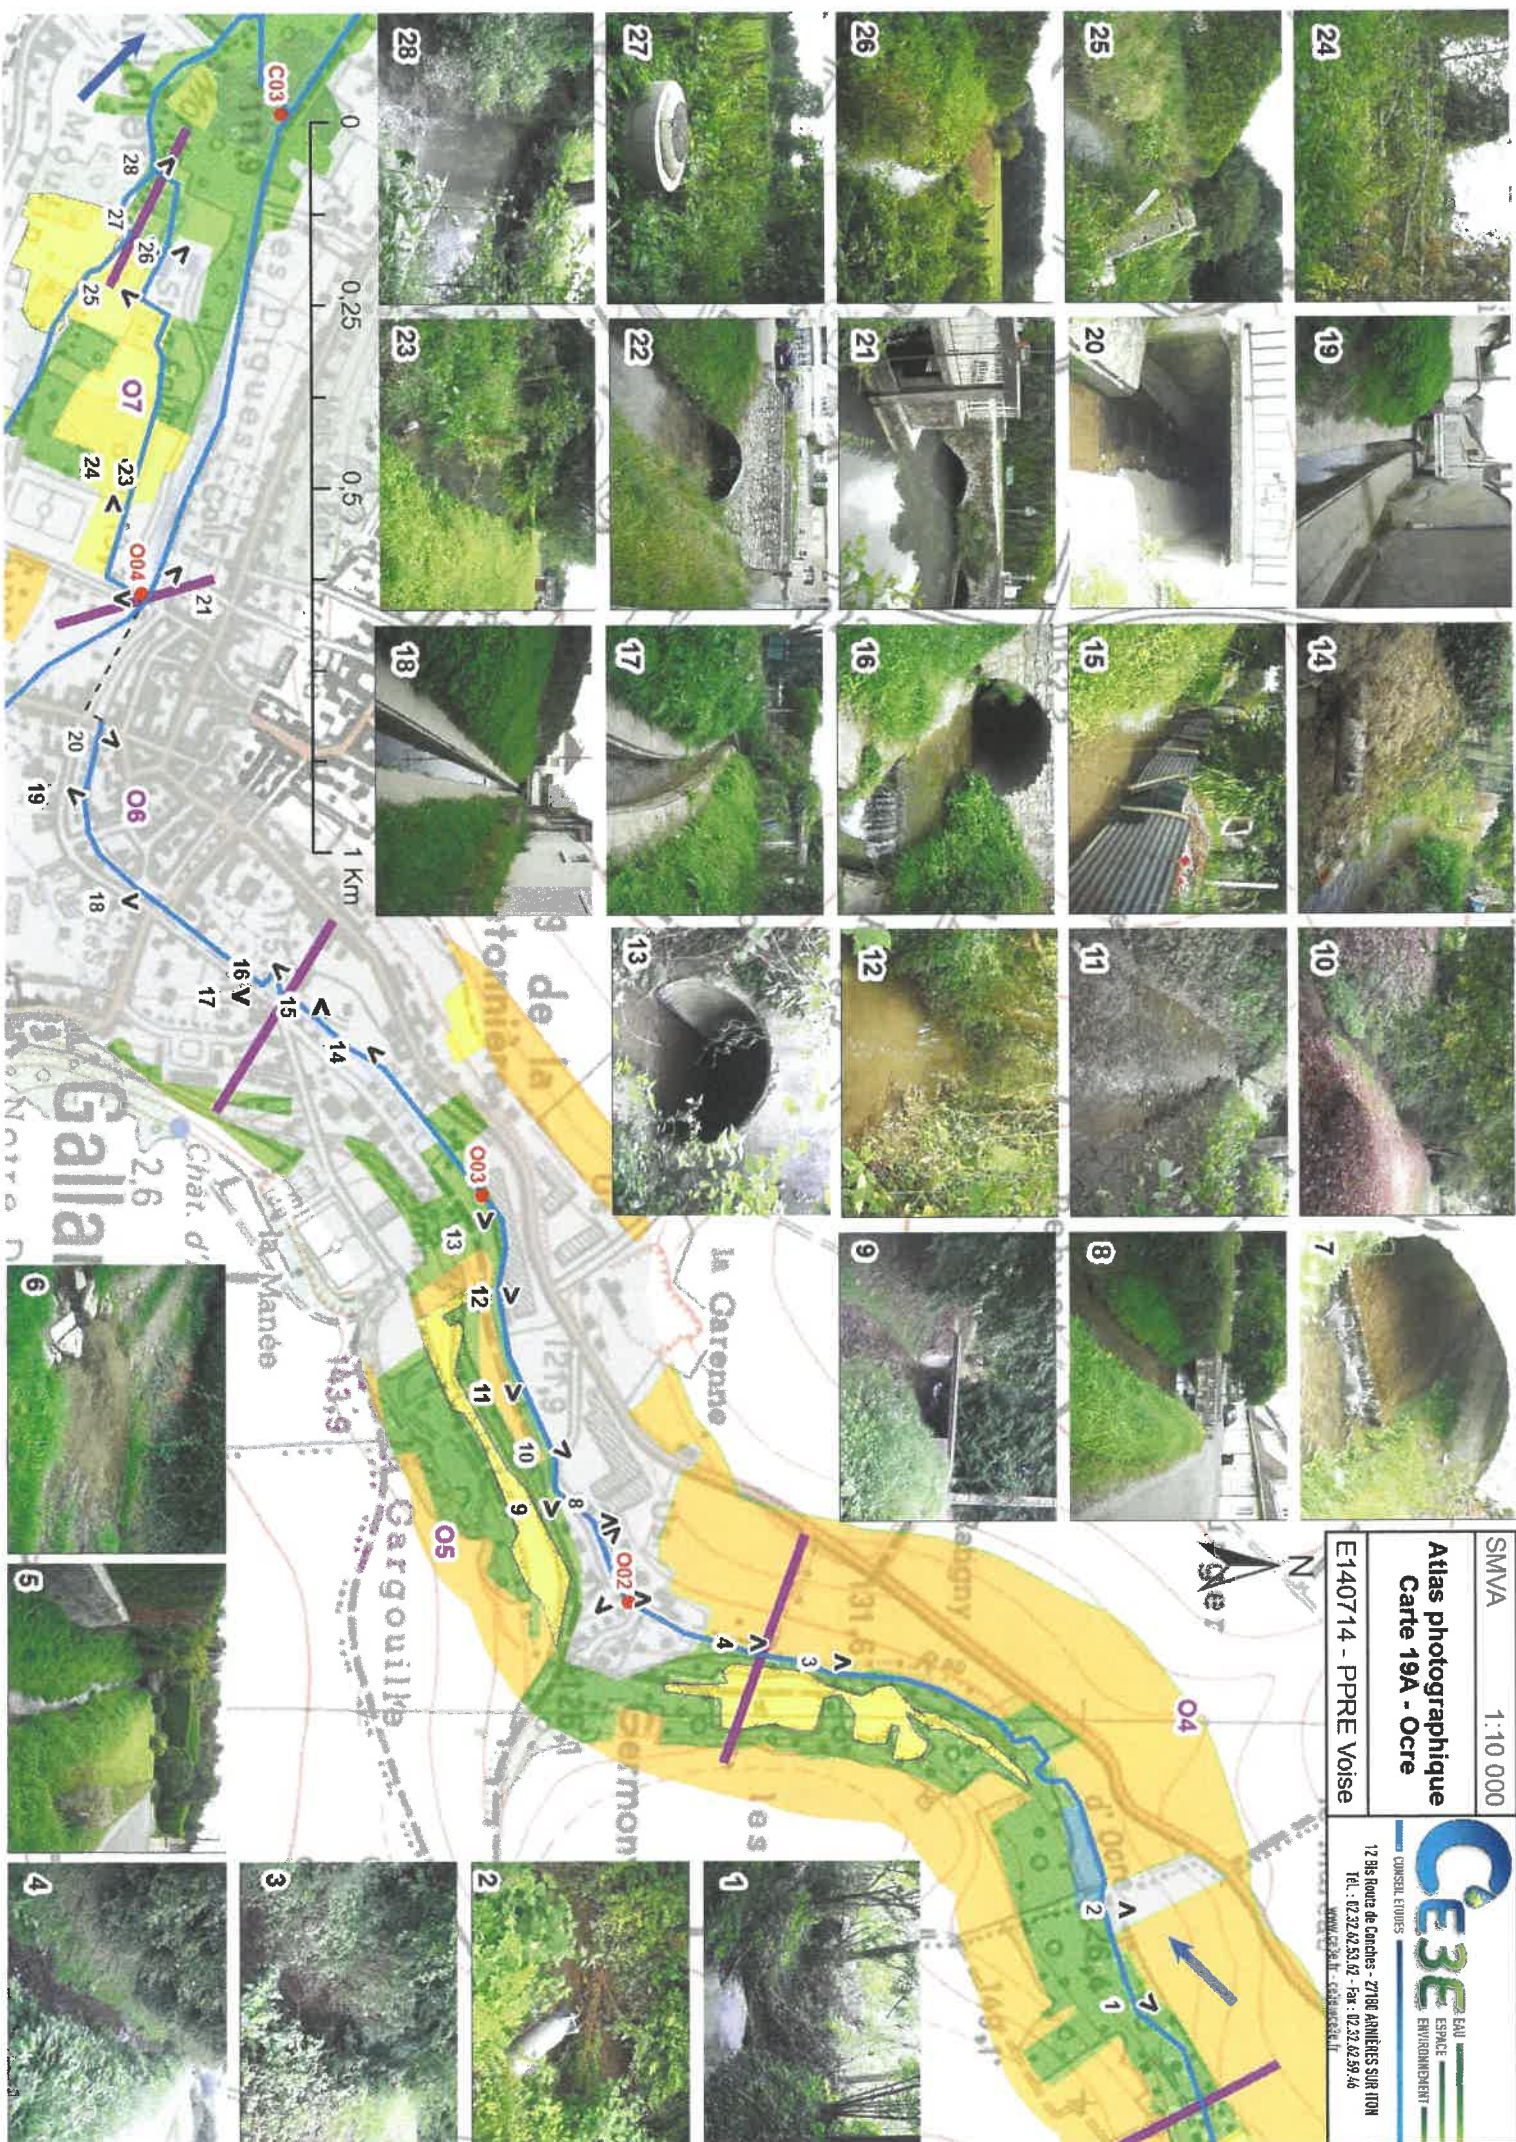



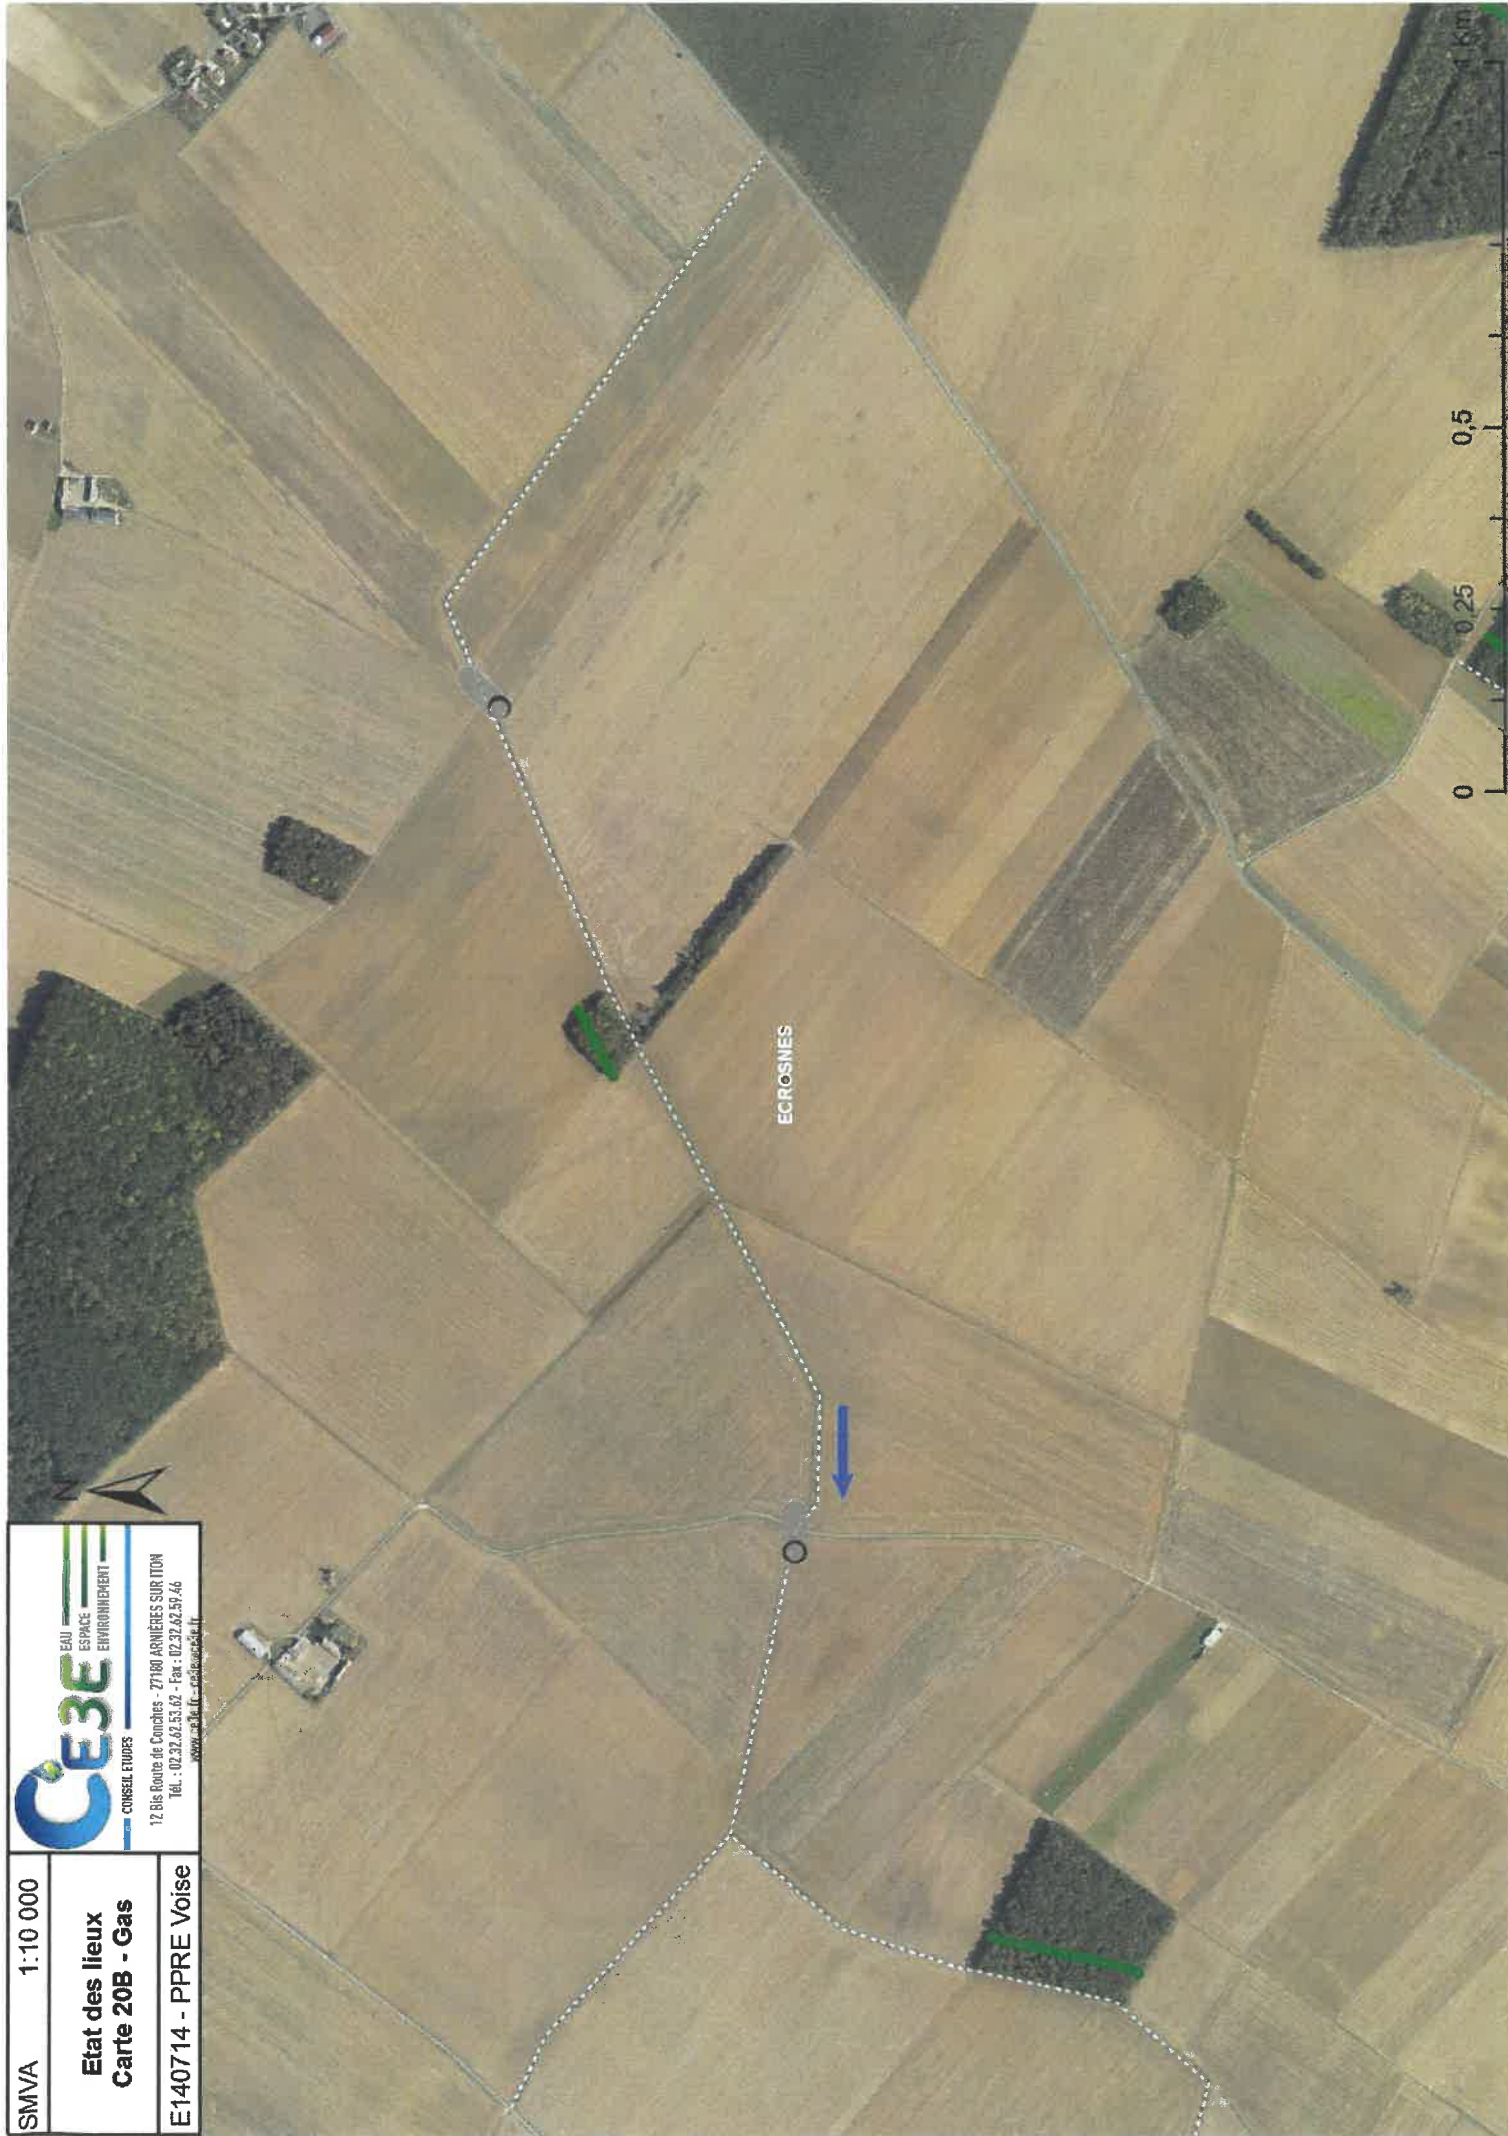


CE3E EAU
ESPACE
ENVIRONNEMENT
CONSEIL ETUDES
17 Bis Route de Conches - 27180 ARNIÈRES SUR ITON
Tél. : 02.32.42.53.42 - Fax : 02.32.42.59.46
www.ce3e.fr

SMVA	1:10 000
Etat des lieux Carte 20B - Gas	
E140714 - PPRE Voise	

Carte 21A - Gas

E140714 - PPRE Voise

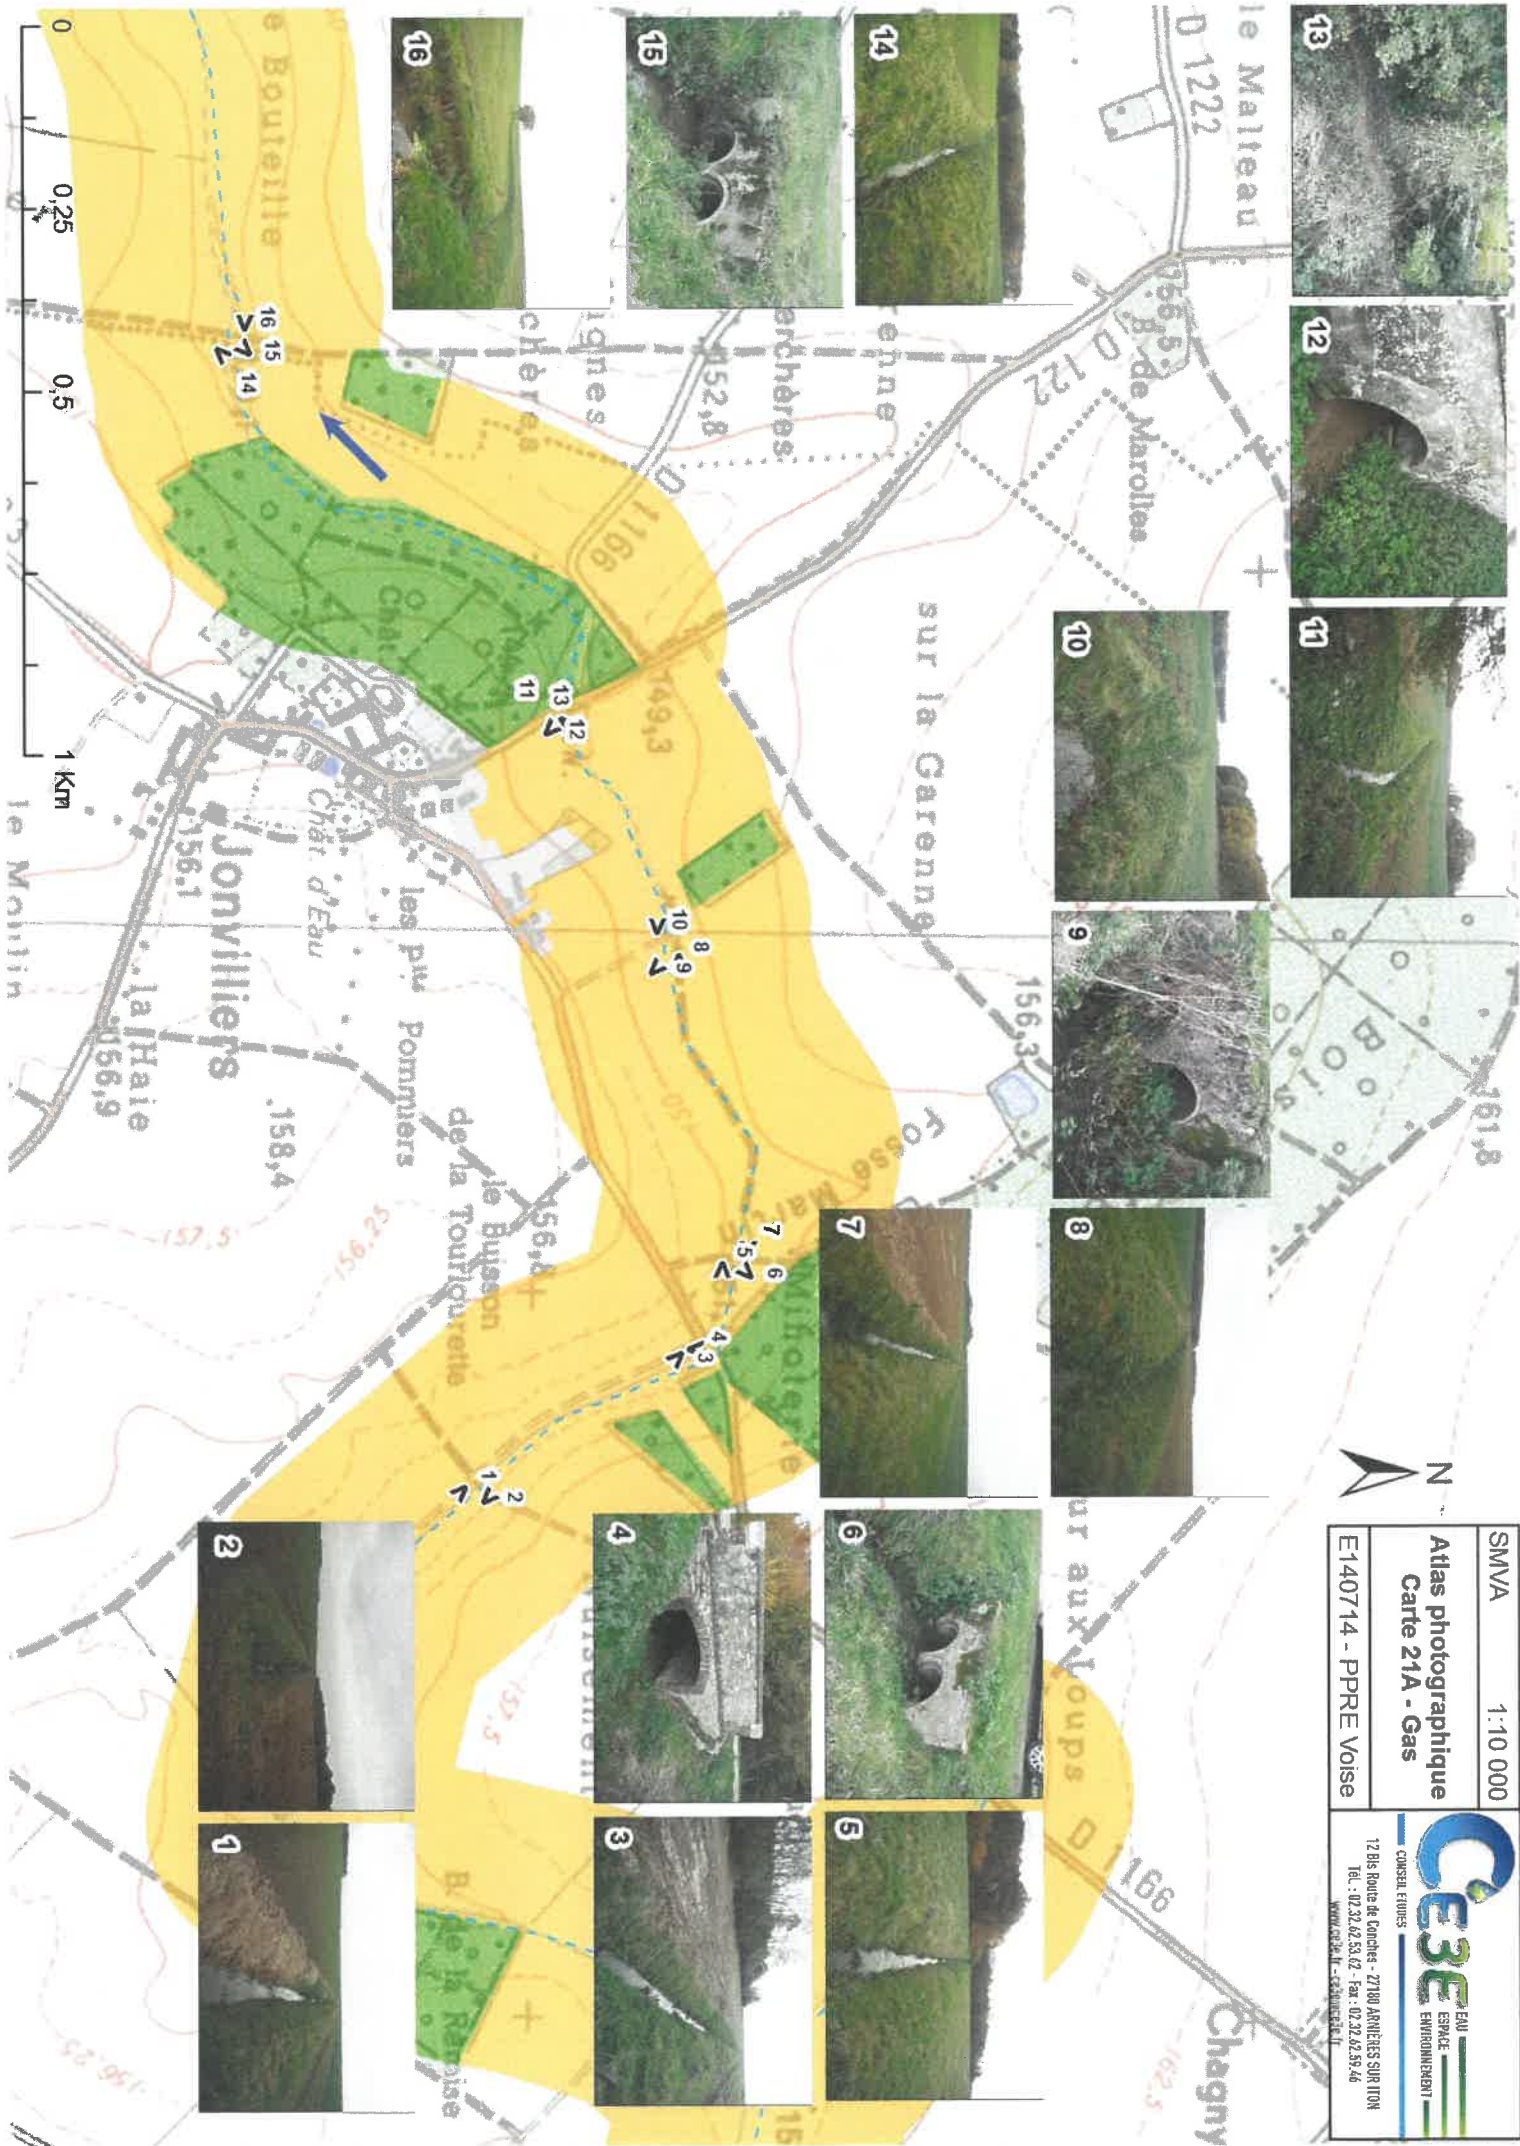








SMVA 1:10 000
Atlas photographique
Carte 23A - Gas
E140714 - PPRE Voise

CE3E Eau
Cours d'Eau
Espace
Environnement
12 Bis Route de Goches - 27180 ARNÈRES SUR TON
Tél. : 02.32.62.53.62 - Fax : 02.32.62.59.46
www.ce3e.fr



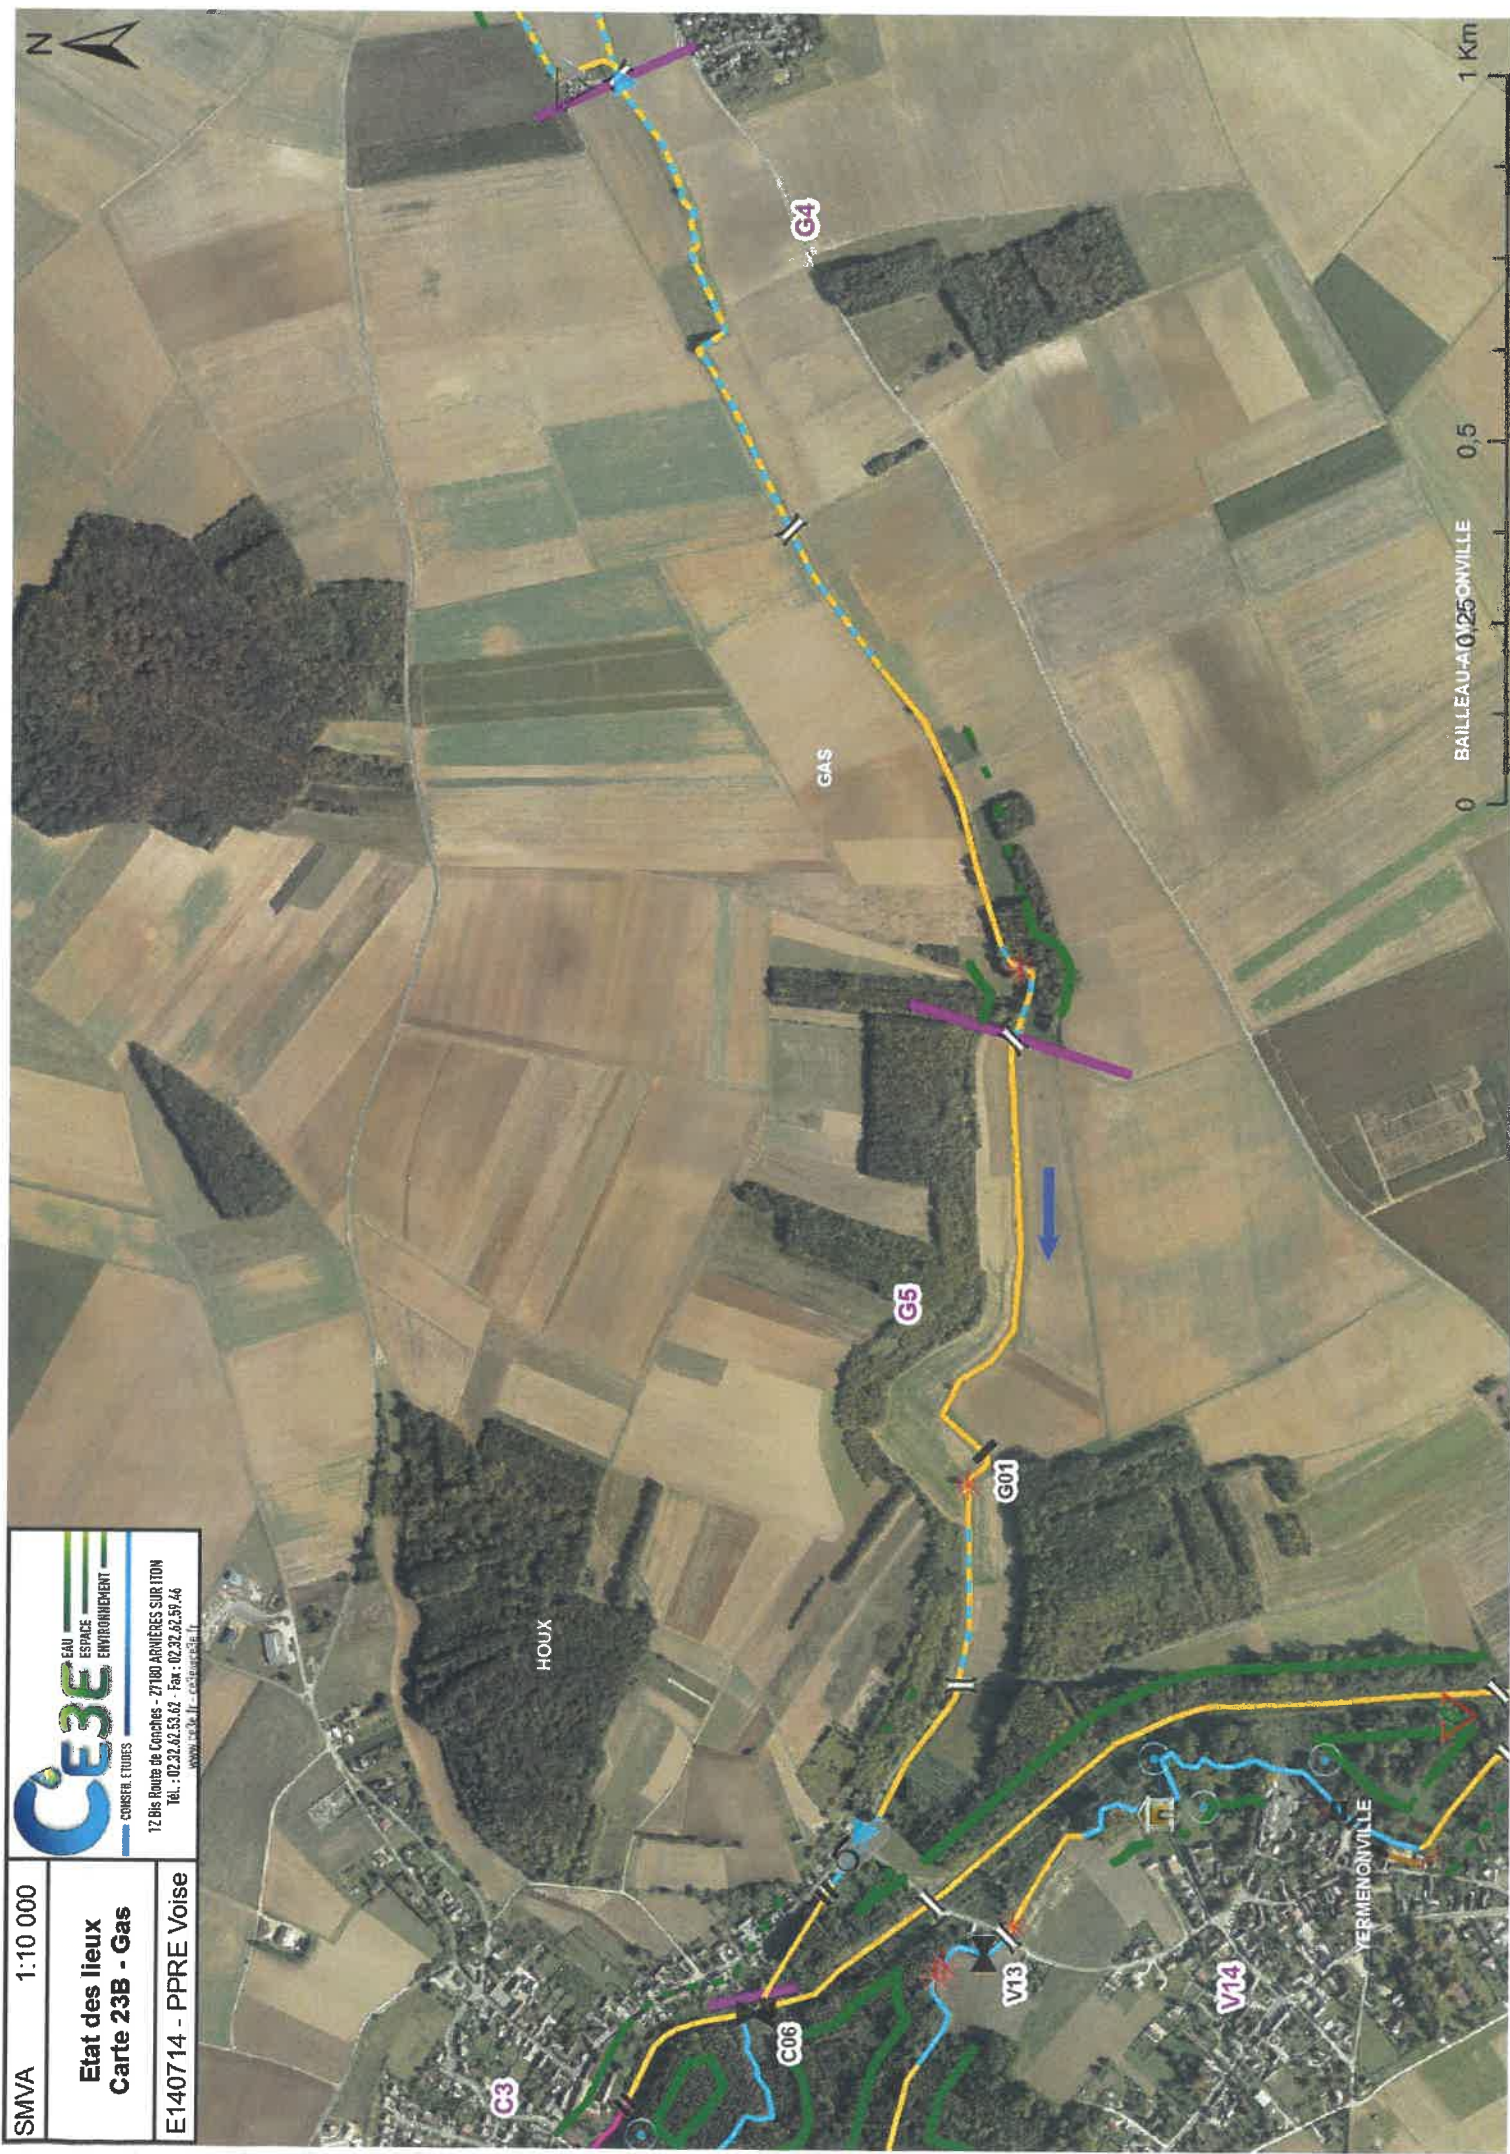


CE3E
CONSEIL ETUDES
EAU
ESPACE
ENVIRONNEMENT
12 Bis Route de Conches - 27100 ARNÈRES SUR TON
Tél. : 02.32.42.53.42 - Fax : 02.32.42.59.44
www.ce3e.fr

SMVA	1:10 000
Etat des lieux Carte 23B - Gas	
E140714 - PPPE Voise	

SMVA 1:10 000
Atlas photographique
Carte 24A - Fossés
 E140714 - PPRE Voise

CE3E EAU ESPACE ENVIRONNEMENT
 CONSEIL EUROPE
 12 Bis Route de Clichés - 27100 ARDENNES SUR TON
 Tél. : 02.32.62.53.62 - Fax : 02.32.62.59.46
 www.ce3e.fr - ce3e@ce3e.fr

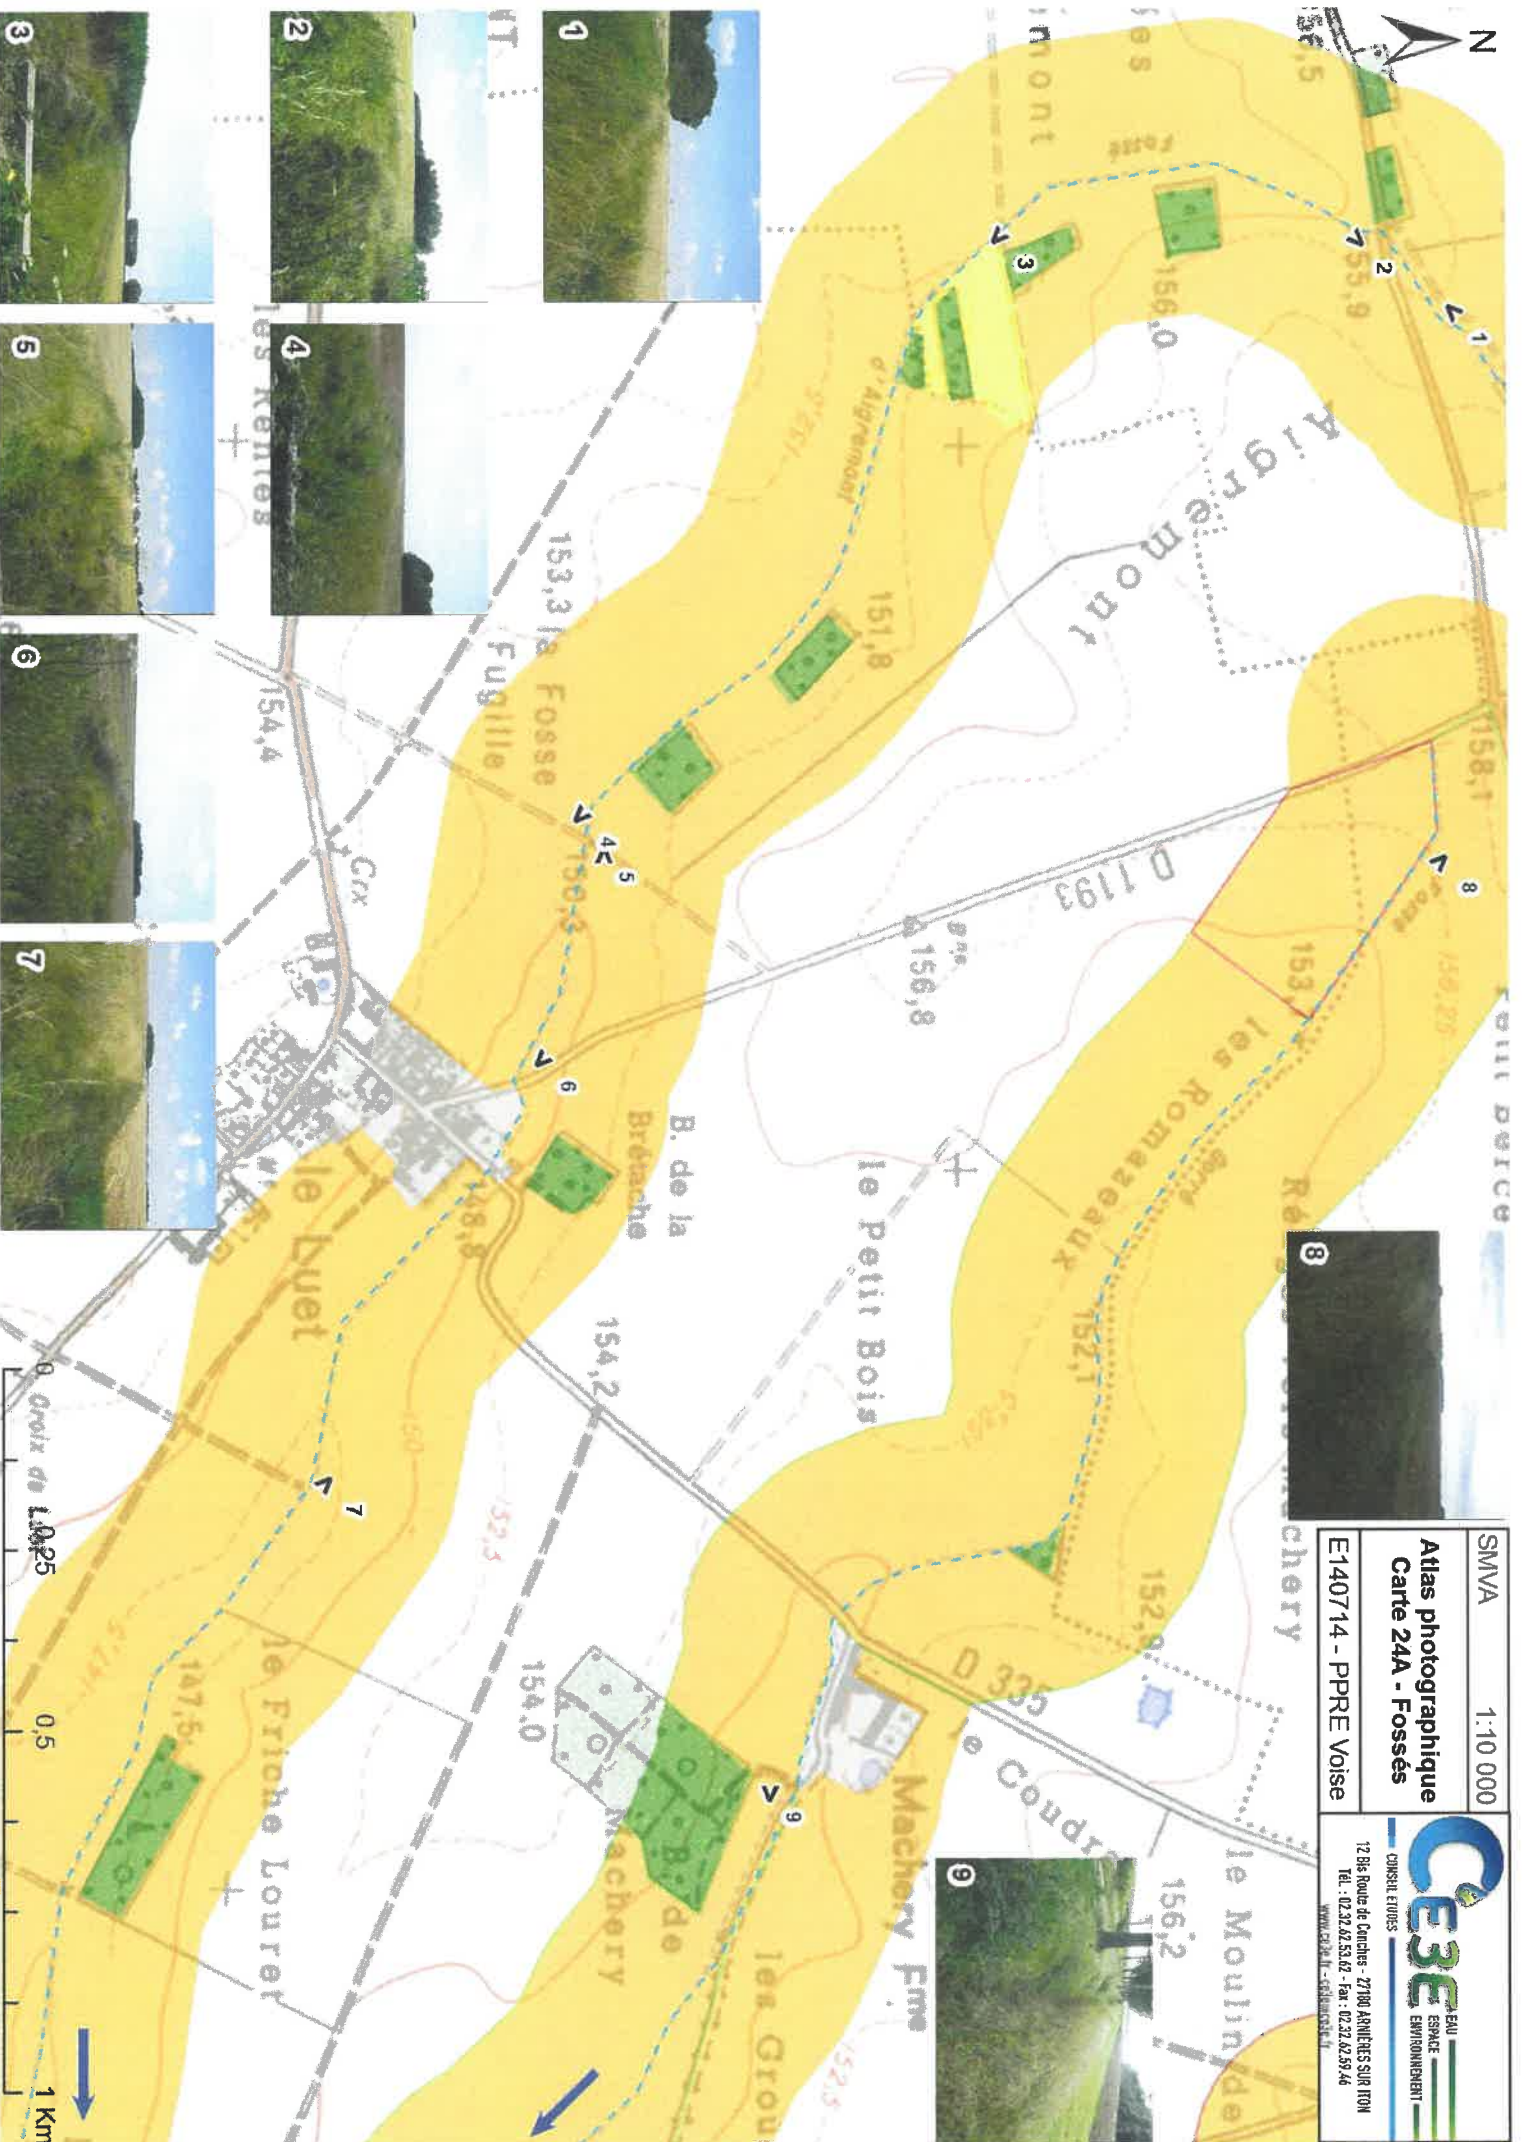

SMVA

1:10 000

Etat des lieux


Carte 24B - Fossés

E140714 - PPRE Voise

CE3E
CONSEIL ETUDES
EAU
ESPACE
ENVIRONNEMENT

12 Bis Route de Conches - 27100 ARNIÈRES SUR ITON
Tél. : 02.32.62.53.62 - fax : 02.32.62.59.46
www.ce3e.fr - ced@ce3e.fr



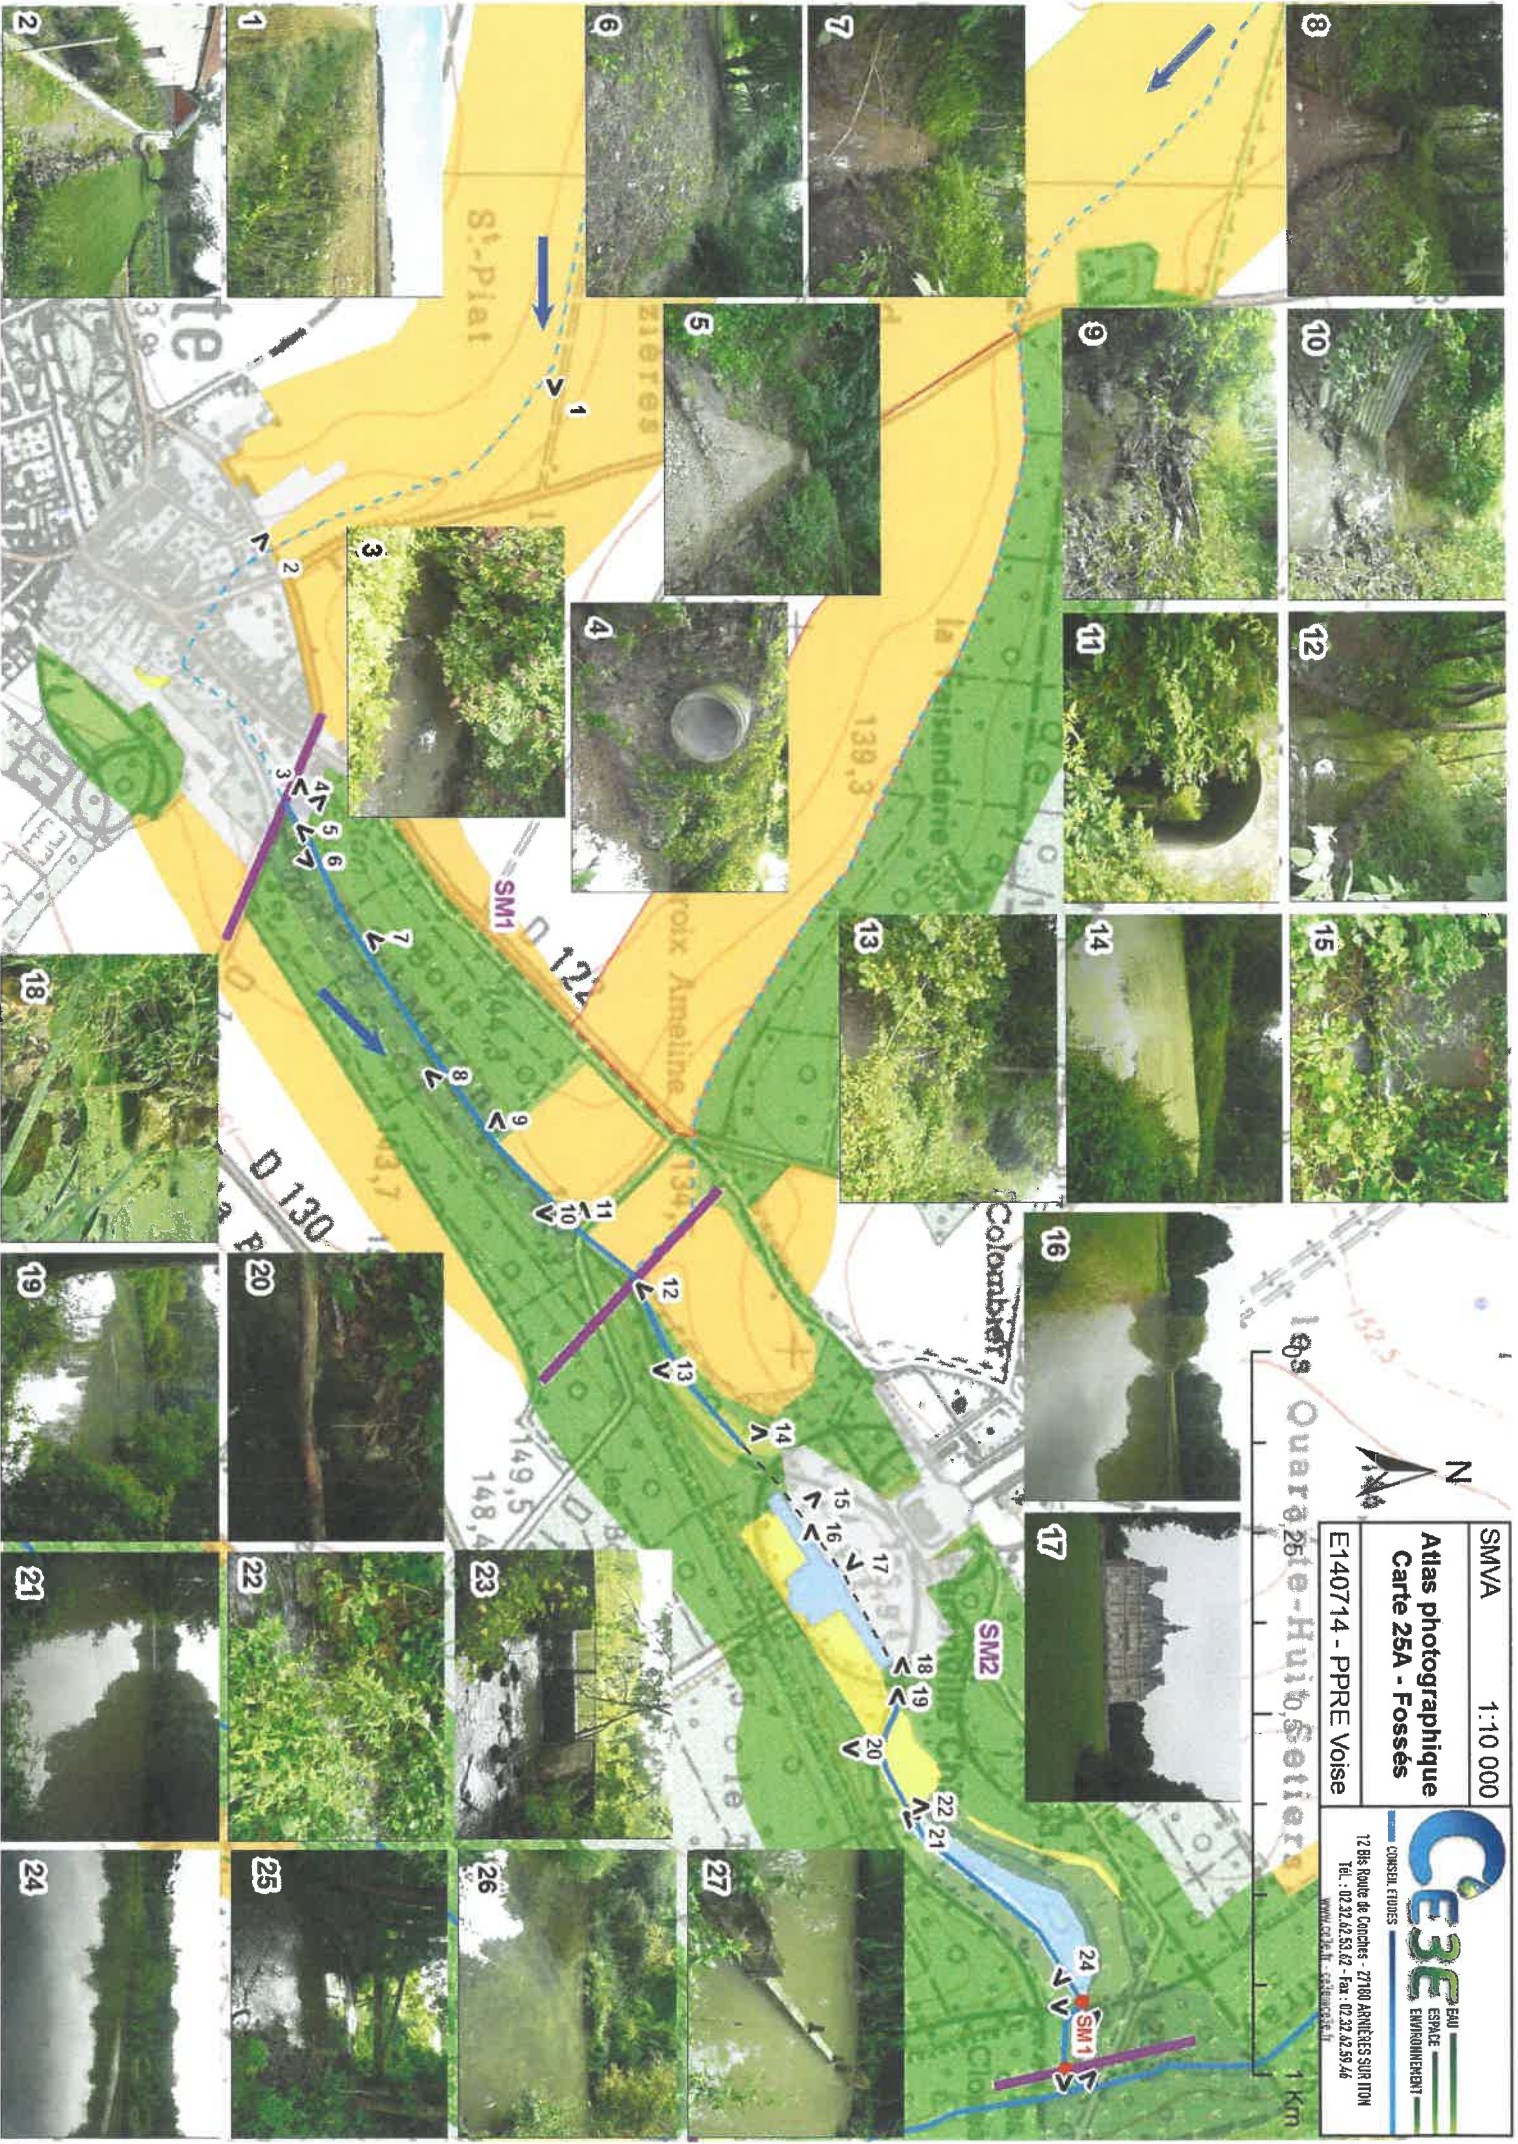


SMVA 1:10 000

Atlas photographique
Carte 25A - Fossés

E140714 - PPRE Voise

CE3E Eau
ESPACE
ENVIRONNEMENT
COUNCIL FLUDES
12 Bis Route de Conches - 27100 ARVINCES SUR TON
Tel : 02.32.62.53.62 - Fax : 02.32.62.59.46
www.ce3e.fr - ce3e@ce3e.fr

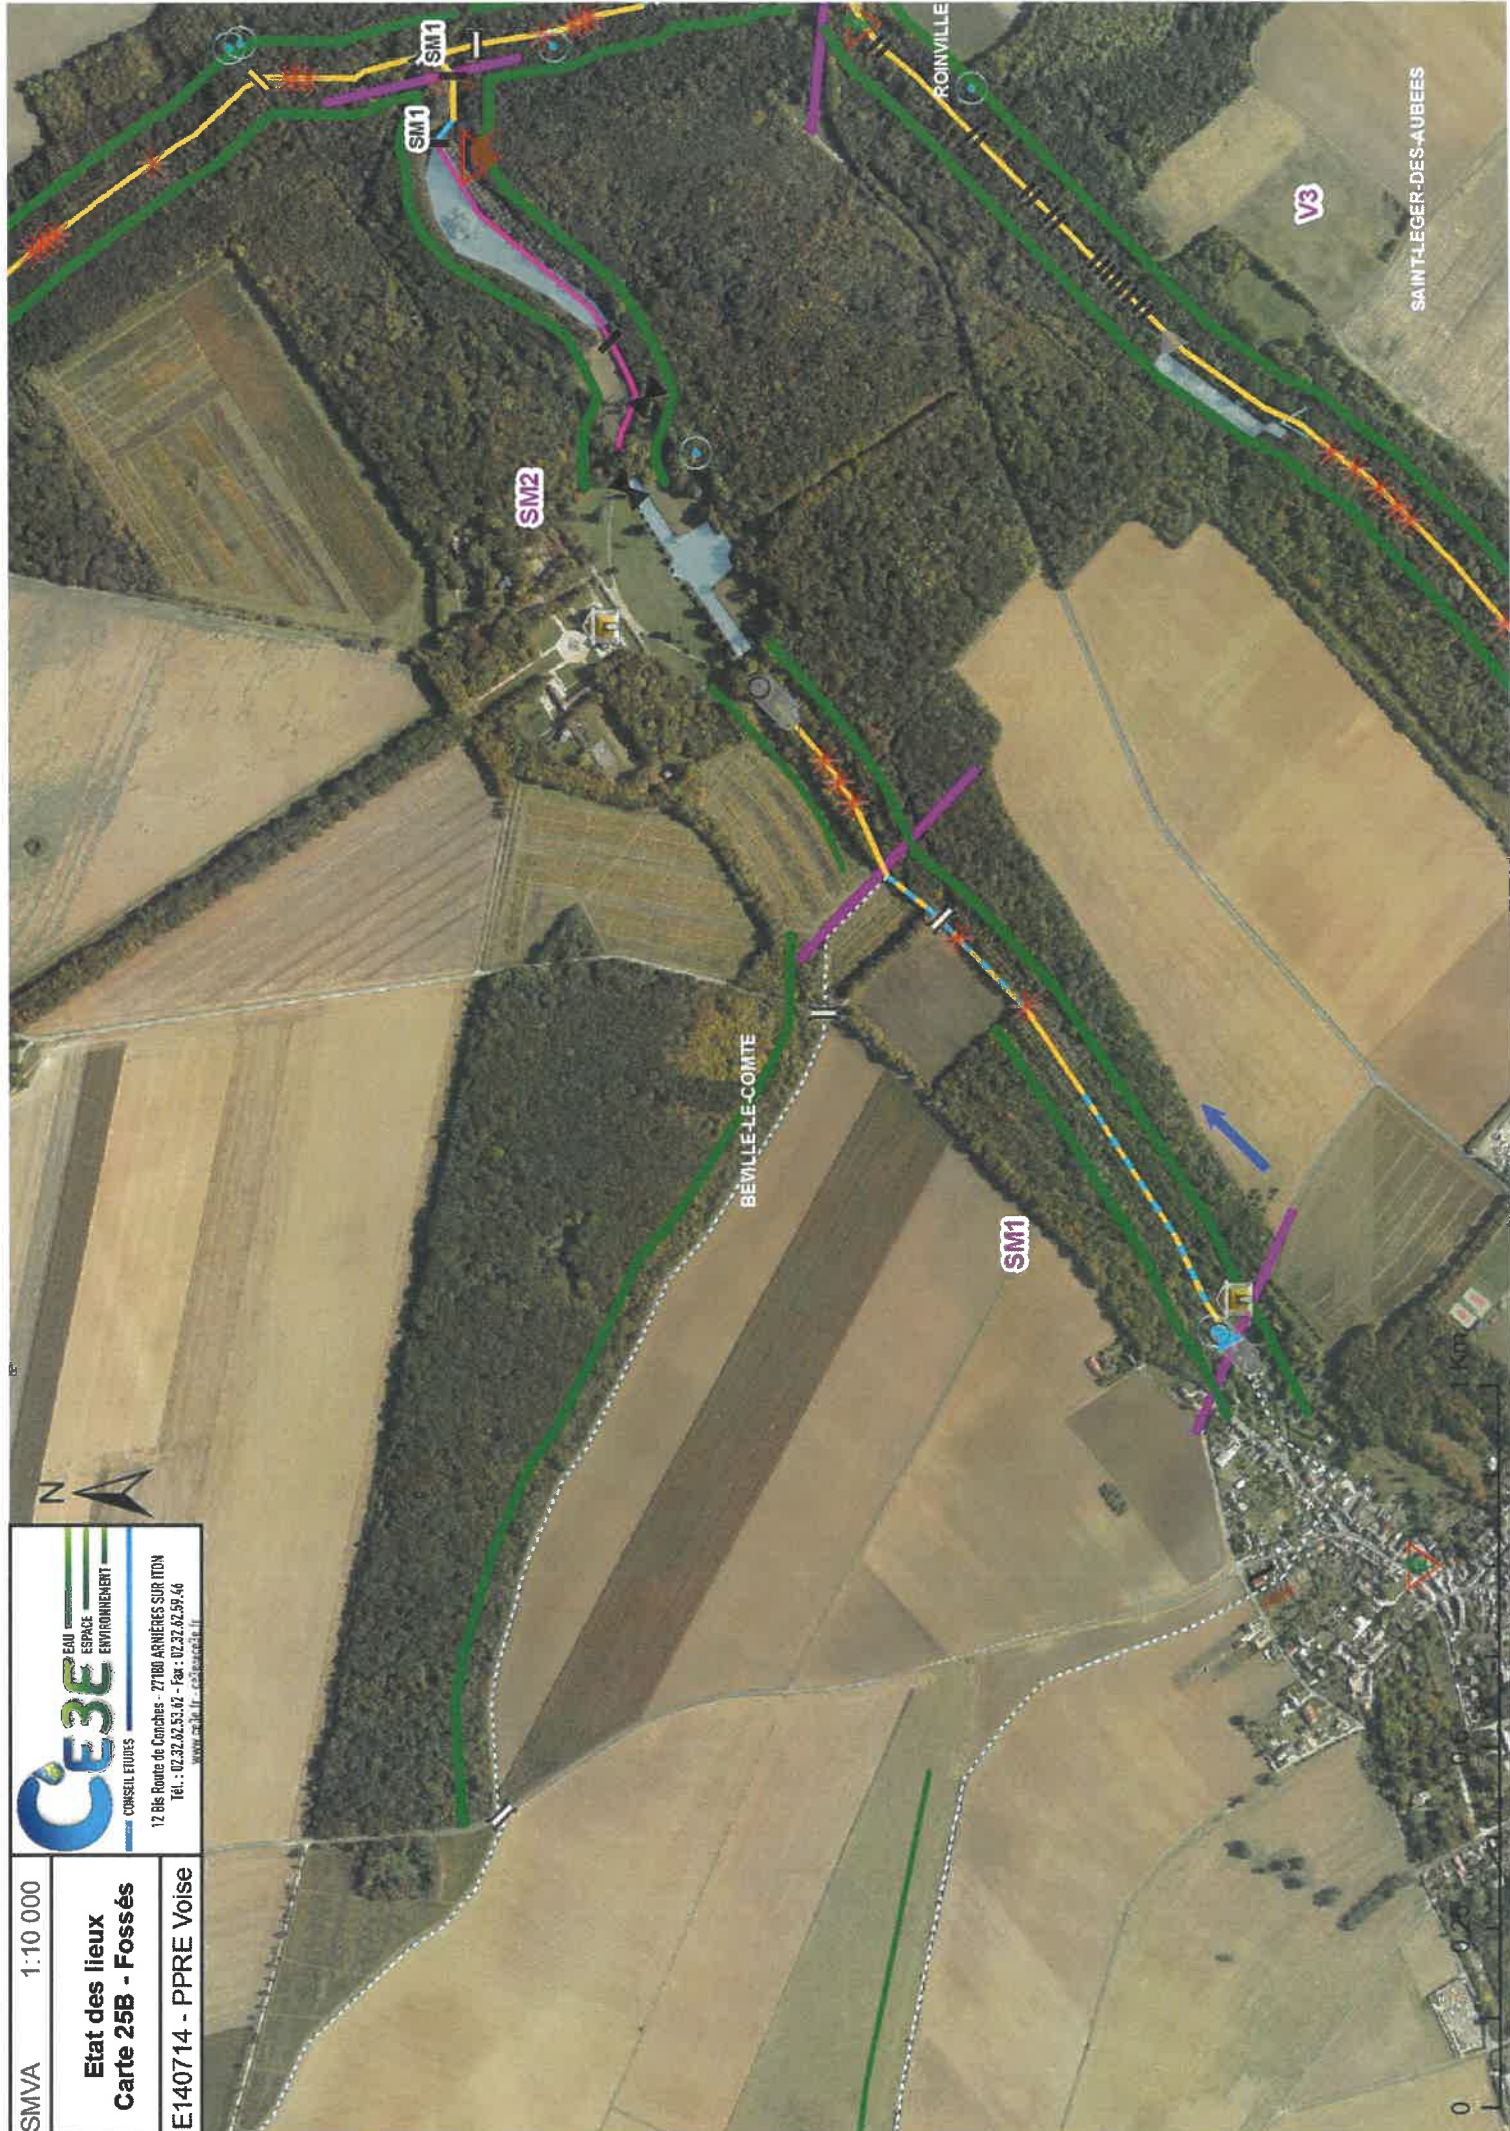

SMVA

1:10 000



CE3E

EAU
ESPACE
ENVIRONNEMENT

CONSEIL ETUDES

12 Bis Route de Conches - 77180 ARNIERES SUR ITON
Tél. : 02.32.62.53.62 - Fax : 02.32.62.59.46
www.ce3e.fr - ced@ce3e.fr

Etat des lieux

Carte 25B - Fossés

E140714 - PPRE Voise



SMVA
1:10 000


CE3E
EAU
ESPACE
ENVIRONNEMENT
CONSEIL ETUDES

12 Bis Route de Caudebec - 27180 ARNHEMES SUR ITTON
Tél. : 02 32 62 53 62 - Fax : 02 32 62 59 46
www.ce3e.fr - ced@ce3e.fr

Etat des lieux
Carte 26B - Fossés
E140714 - PPRE Voise





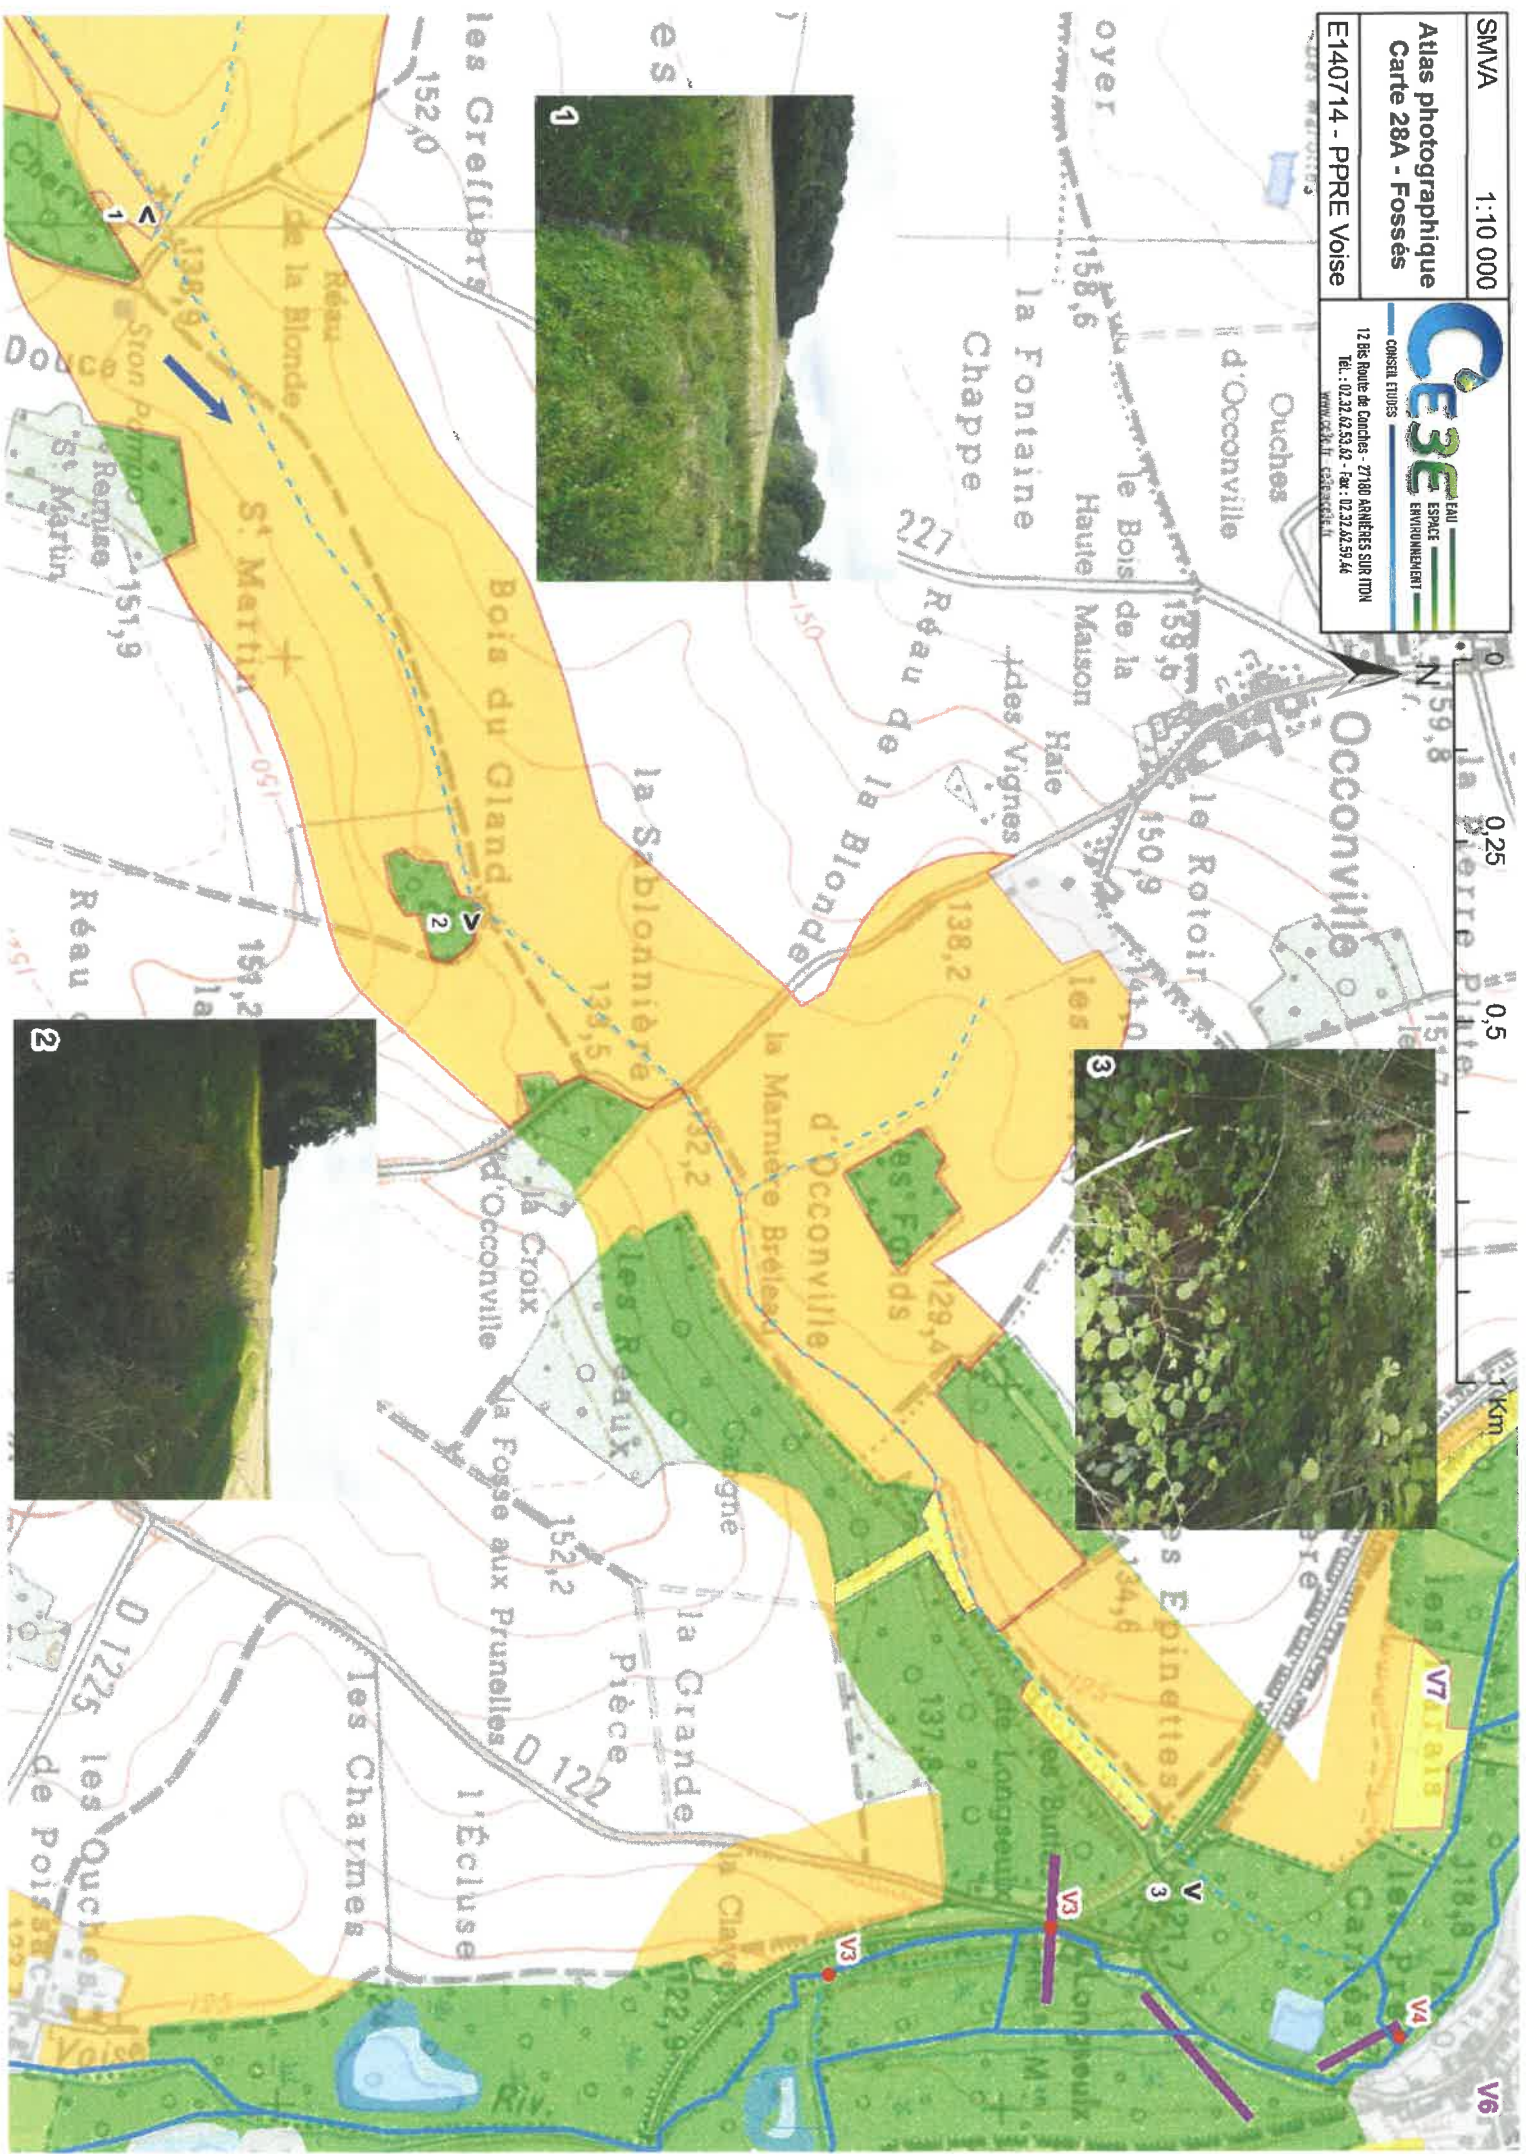






CE3E
CONSEIL ETUDES
EAU
ESPACE
ENVIRONNEMENT

12 Bis Route de Conches - 27100 ARNIERES SUR ITON
Tél. : 02 32 42 53 42 - Fax : 02 32 42 58 46
www.ce3e.fr

SMVA	1:10 000
Etat des lieux Carte 28B - Fossés	
E140714 - PPRE Voise	

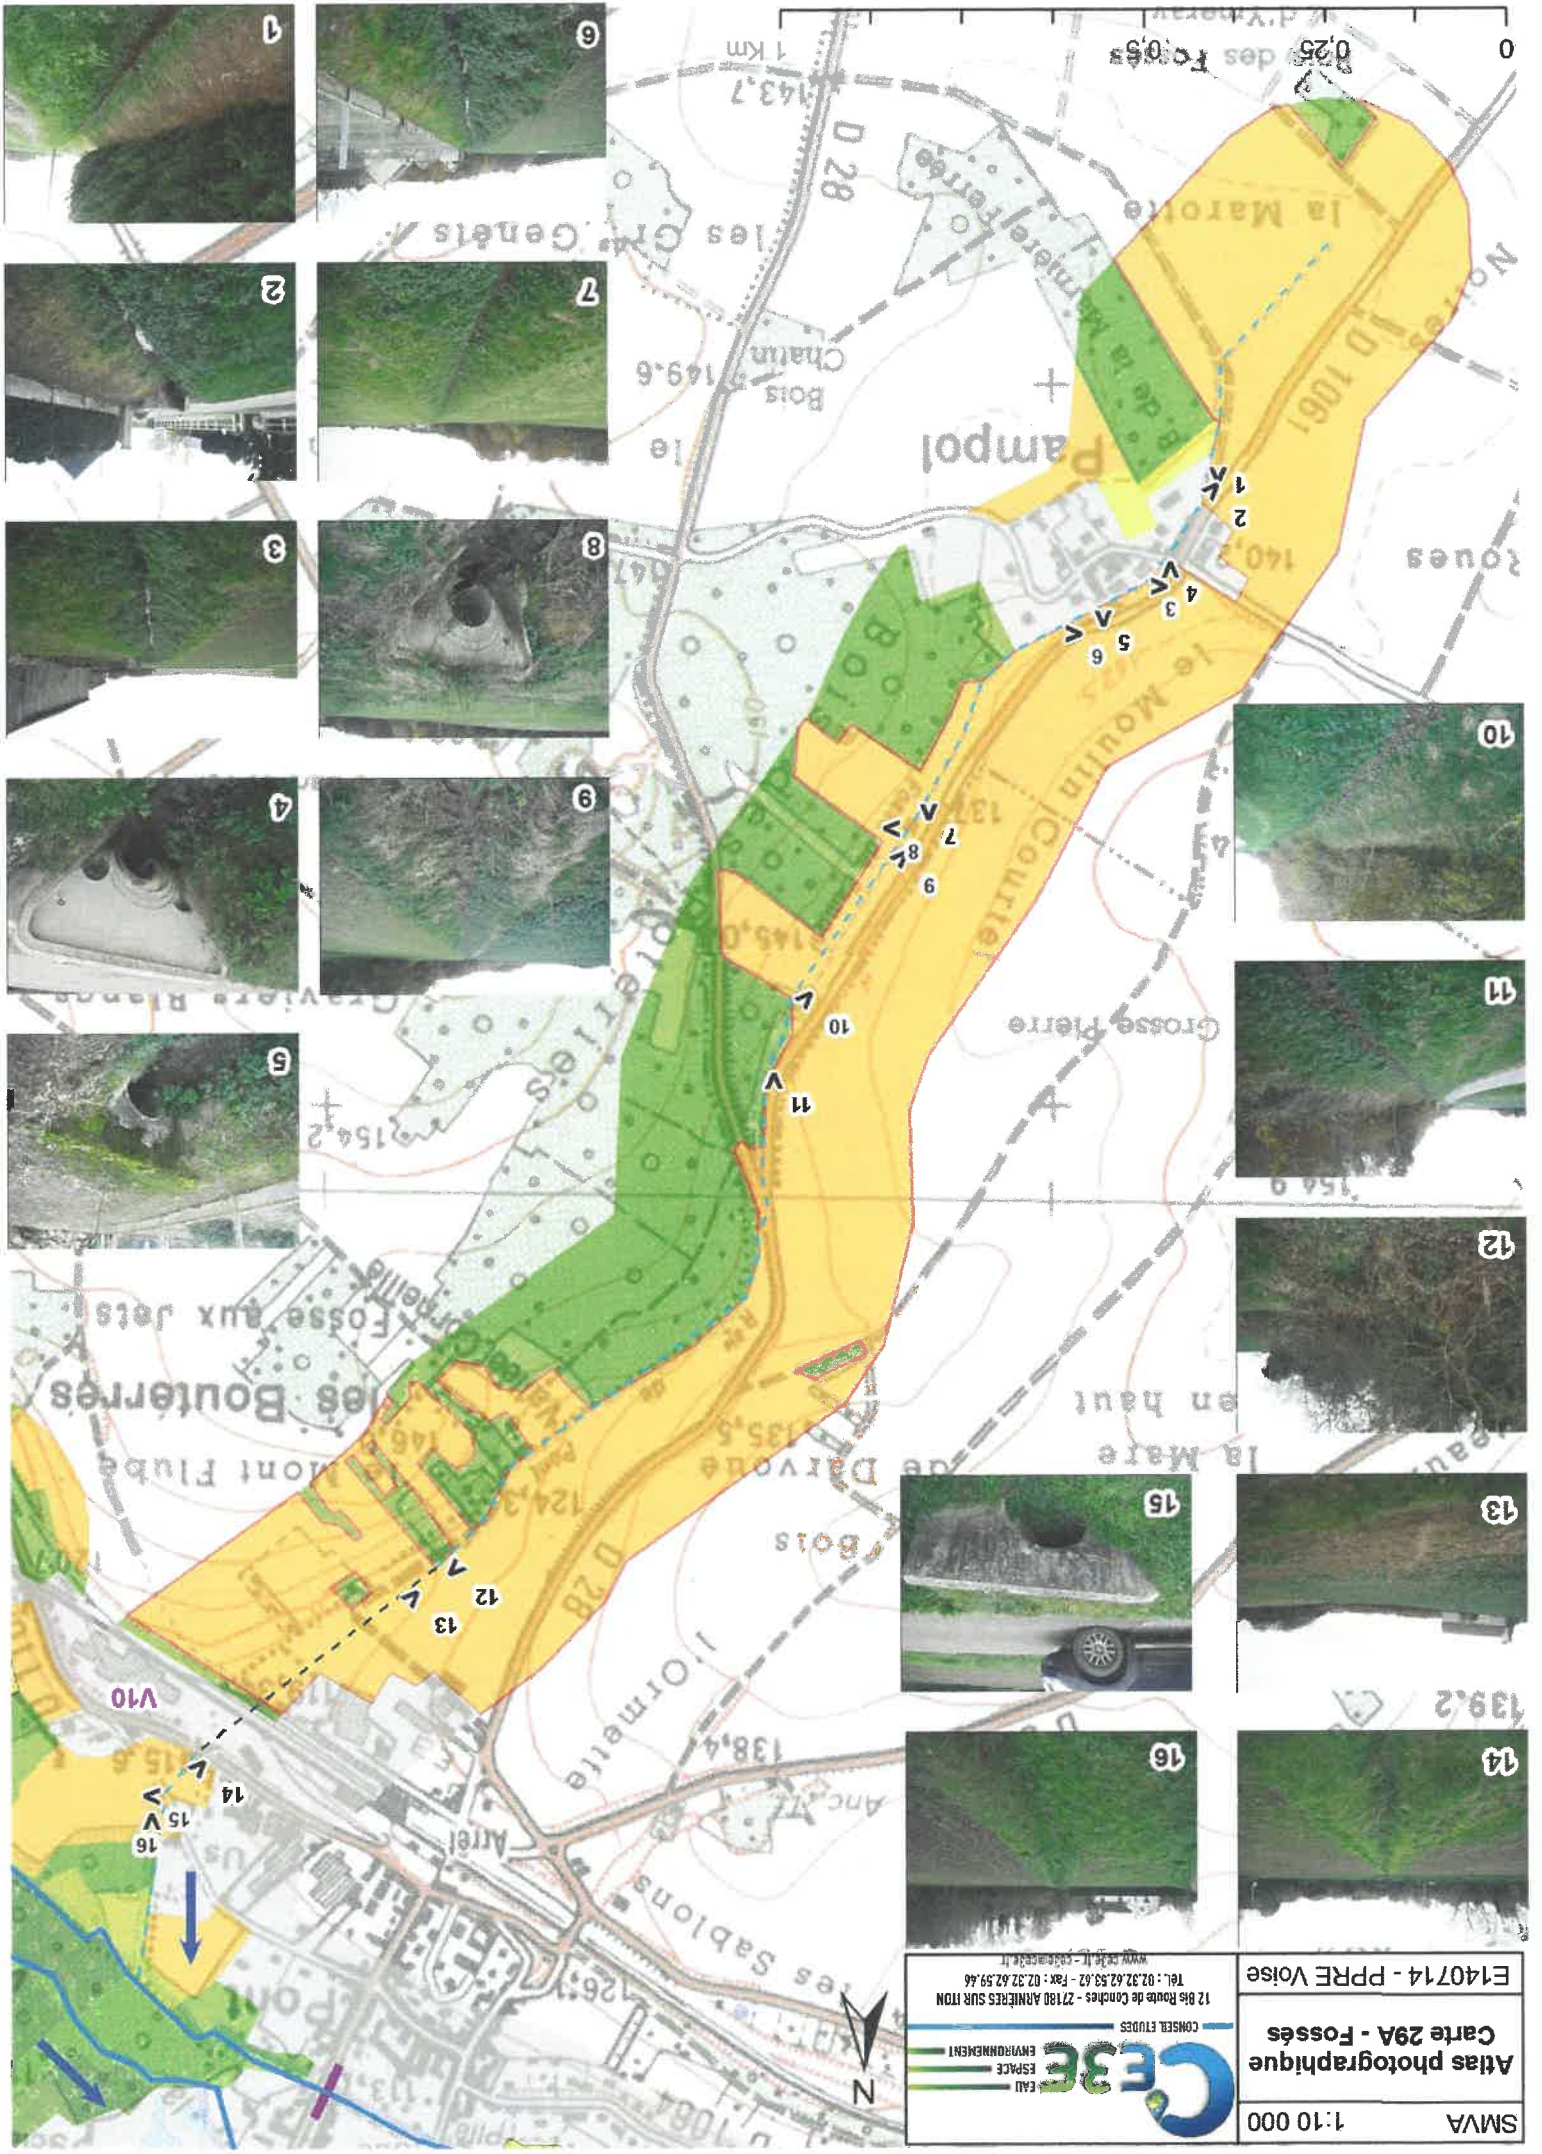

SMVA 1:10 000

Etat des lieux
Carte 29B - Fossés

E140714 - PPRE Voise



Légende

Ouvrage hydraulique

Continuité écologique

● Infranchissable / pas de transport solide

● Très difficilement franchissable / pas de transport solide

● Infranchissable / transport solide

● Très difficilement franchissable / transport solide

● Franchissable / transport solide

Cours d'eau


— Autres

APCE

— Principal

— Secondaire

— Tronçons

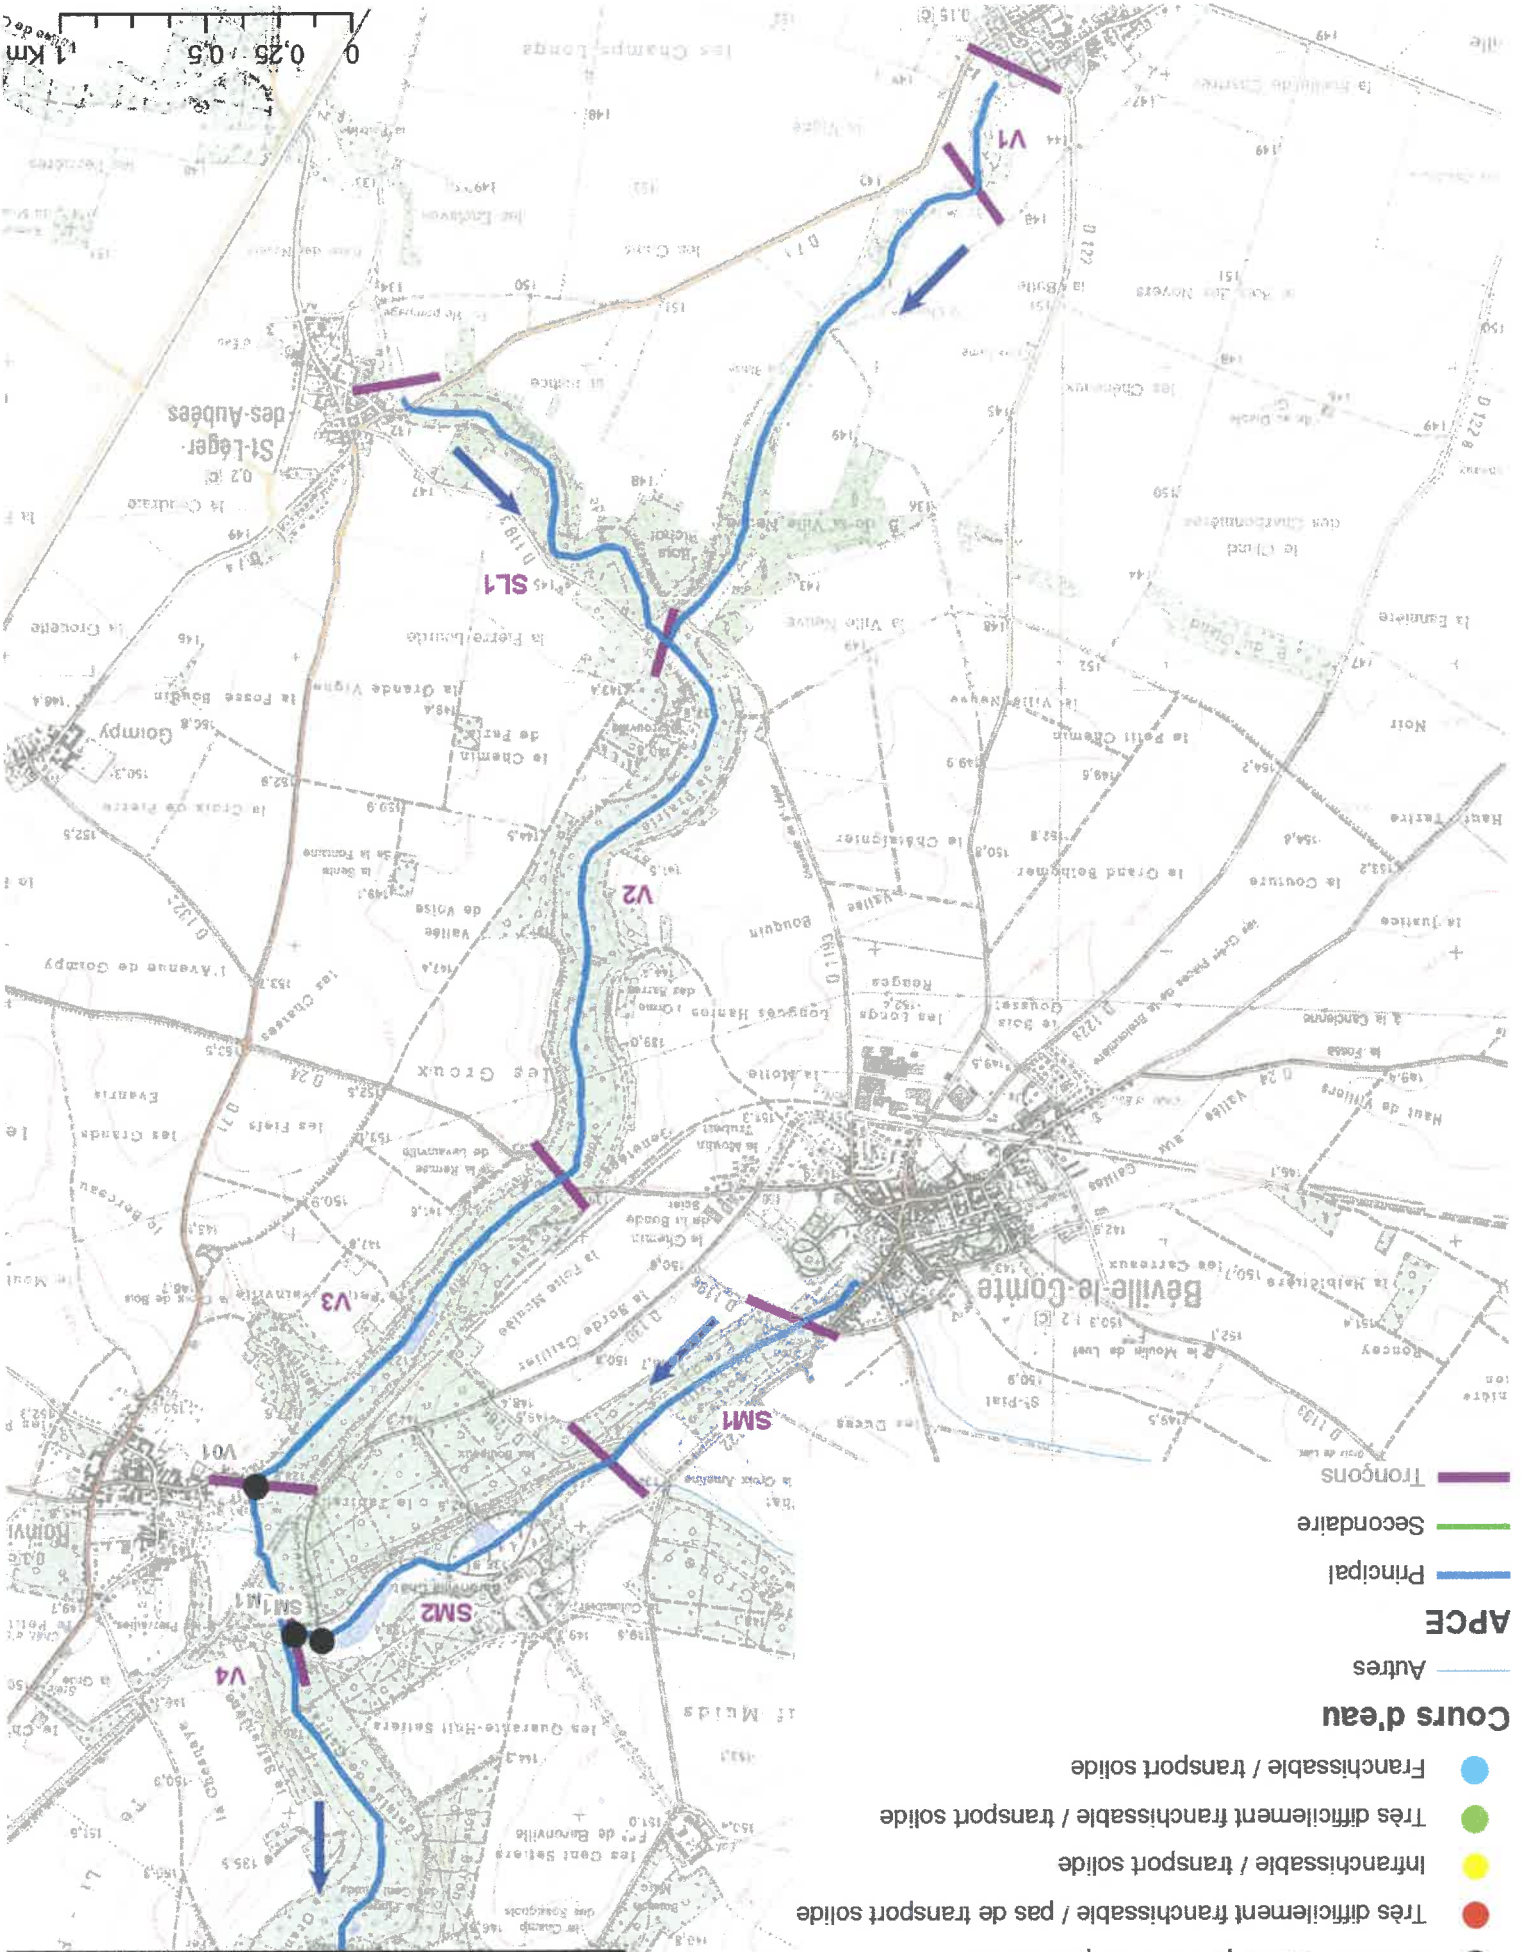



CE3E
ESPACE
ENVIRONNEMENT

SMVA


1:25 000

Continuité écologique

Carte 1 - Voie

E140714 - PPRE Voie

12 Bis Route de Conches - 27180 ARNIÈRES SUR TROIN
Tél. : 02.32.62.93.62 - Fax : 02.32.62.99.46
www.ce3e.fr - ce3e@ce3e.fr

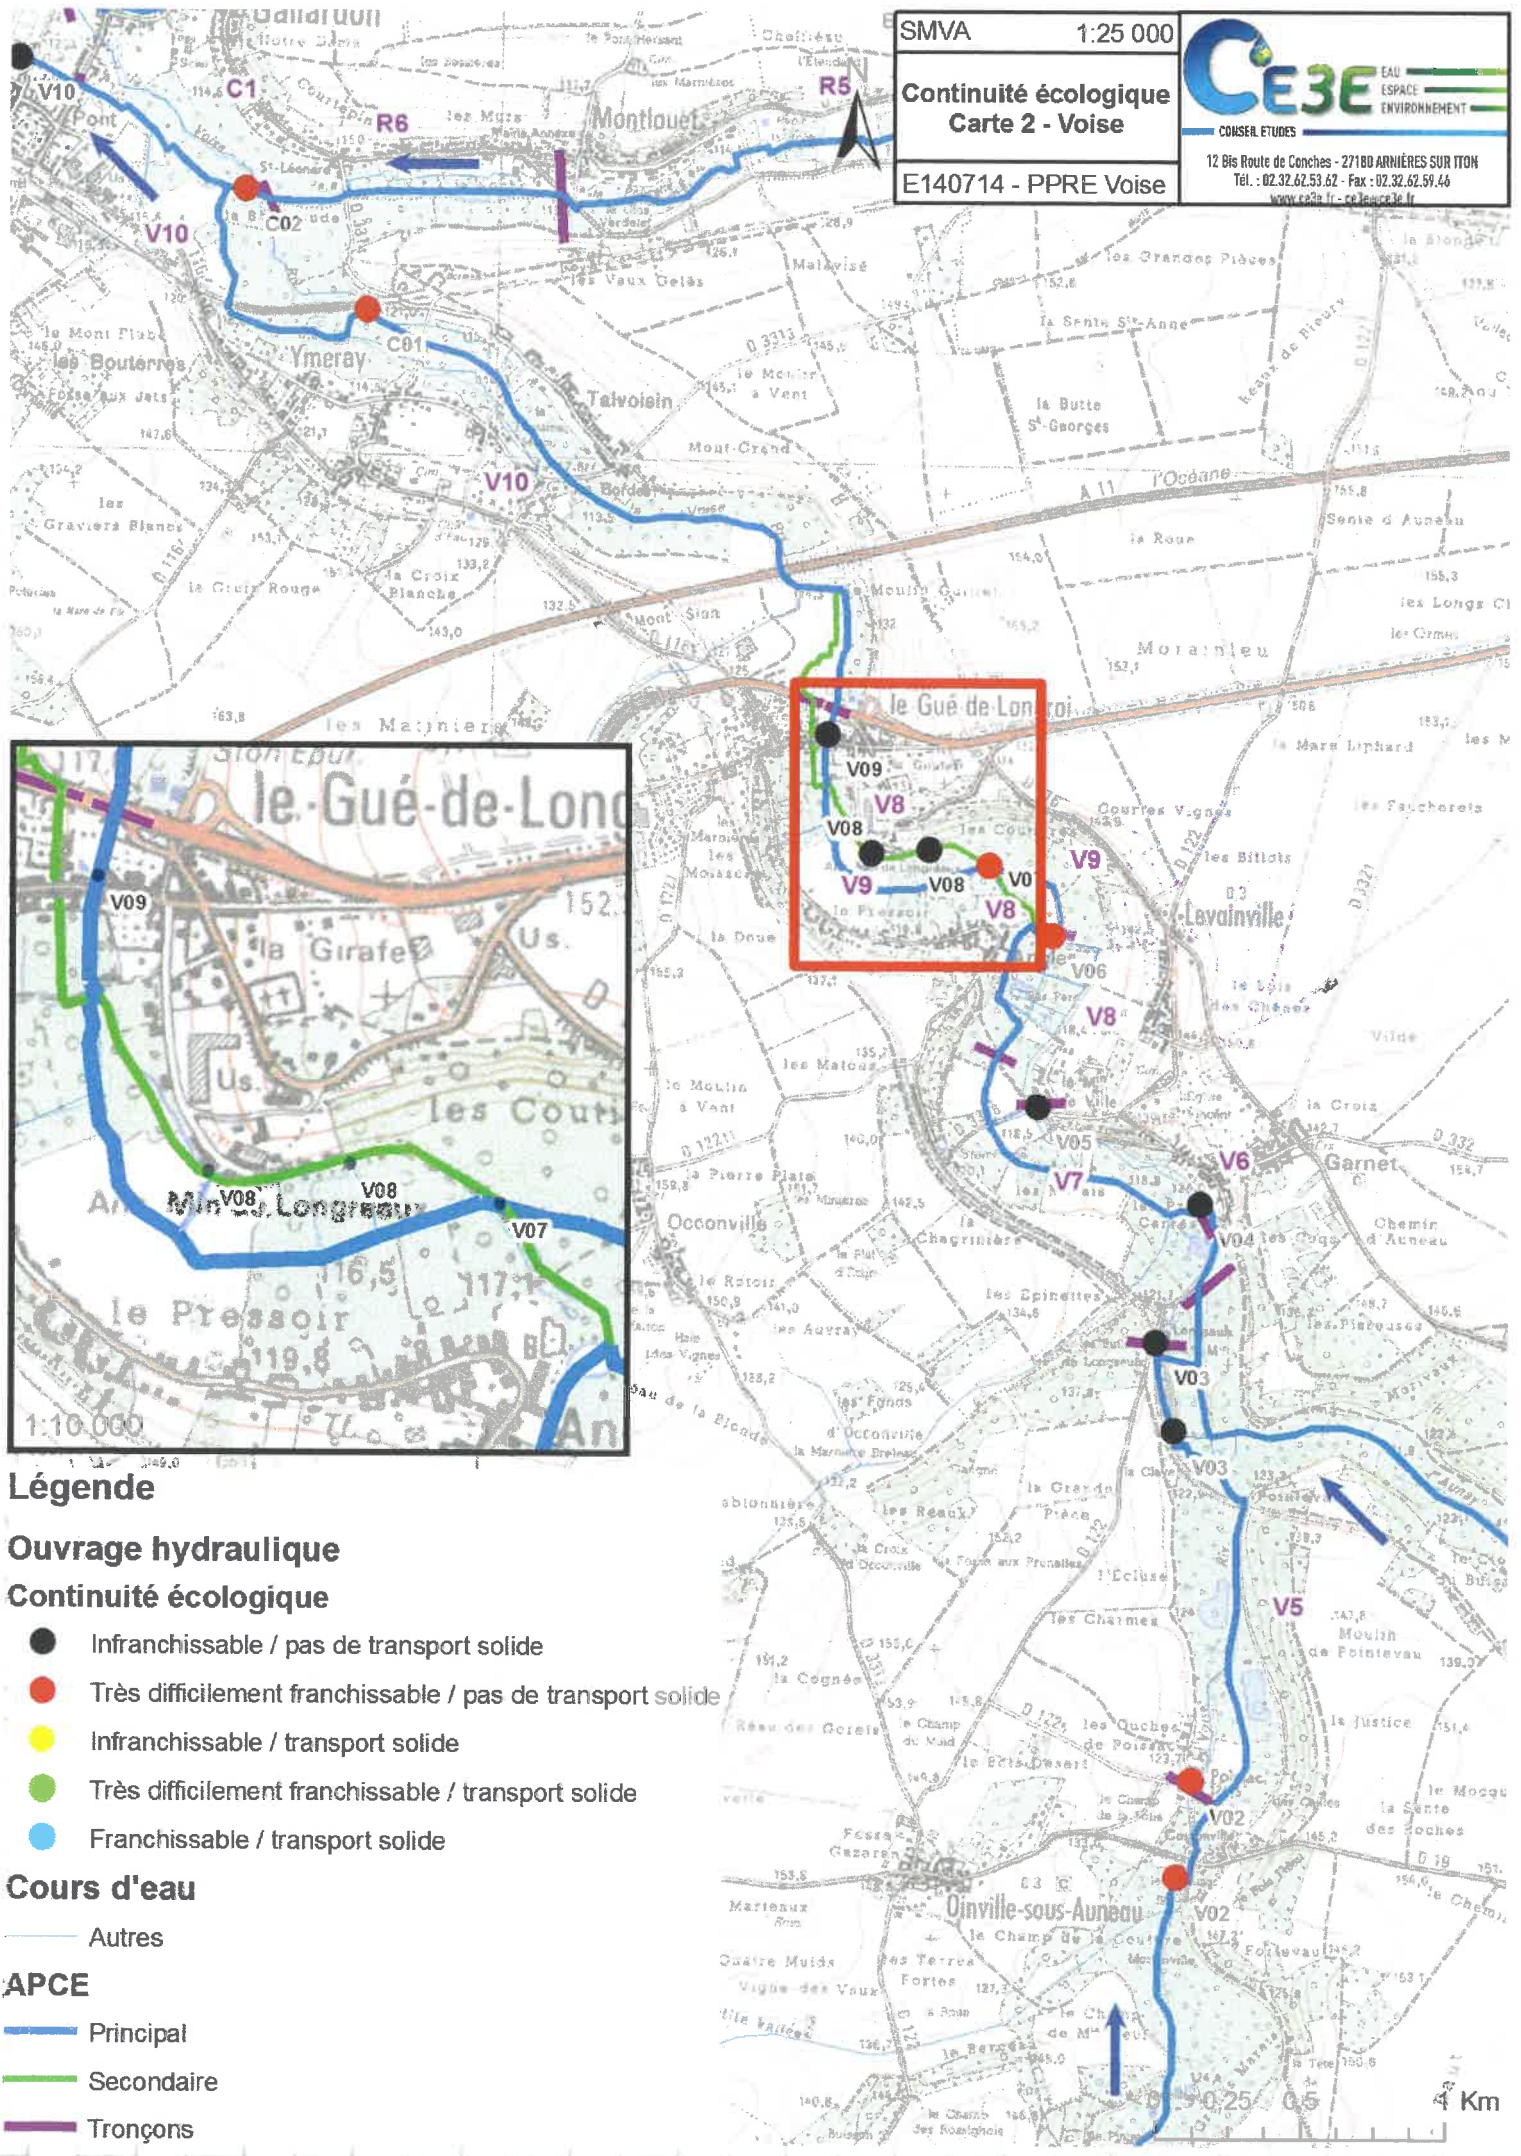

SMVA 1:25 000

Continuité écologique Carte 3 - Voie

E140714 - PPRE Voie

CE3E ESPACE ENVIRONNEMENT

CONSEIL ENUS

12 Bis Route de Conches - 27100 ARDENNES SUR ITON
Tel. : 02.32.42.53.47 - Fax : 02.32.42.55.44
www.ce3e.fr - ced@ce3e.fr

Légende

Ouvrage hydraulique

Continuité écologique


- Infranchissable / pas de transport solide
- Très difficilement franchissable / pas de transport solide
- Infranchissable / Transport solide
- Très difficilement franchissable / transport solide
- Franchissable / transport solide

Cours d'eau

- Autres

APCE

- Principal
- Secondaire
- Tronçons

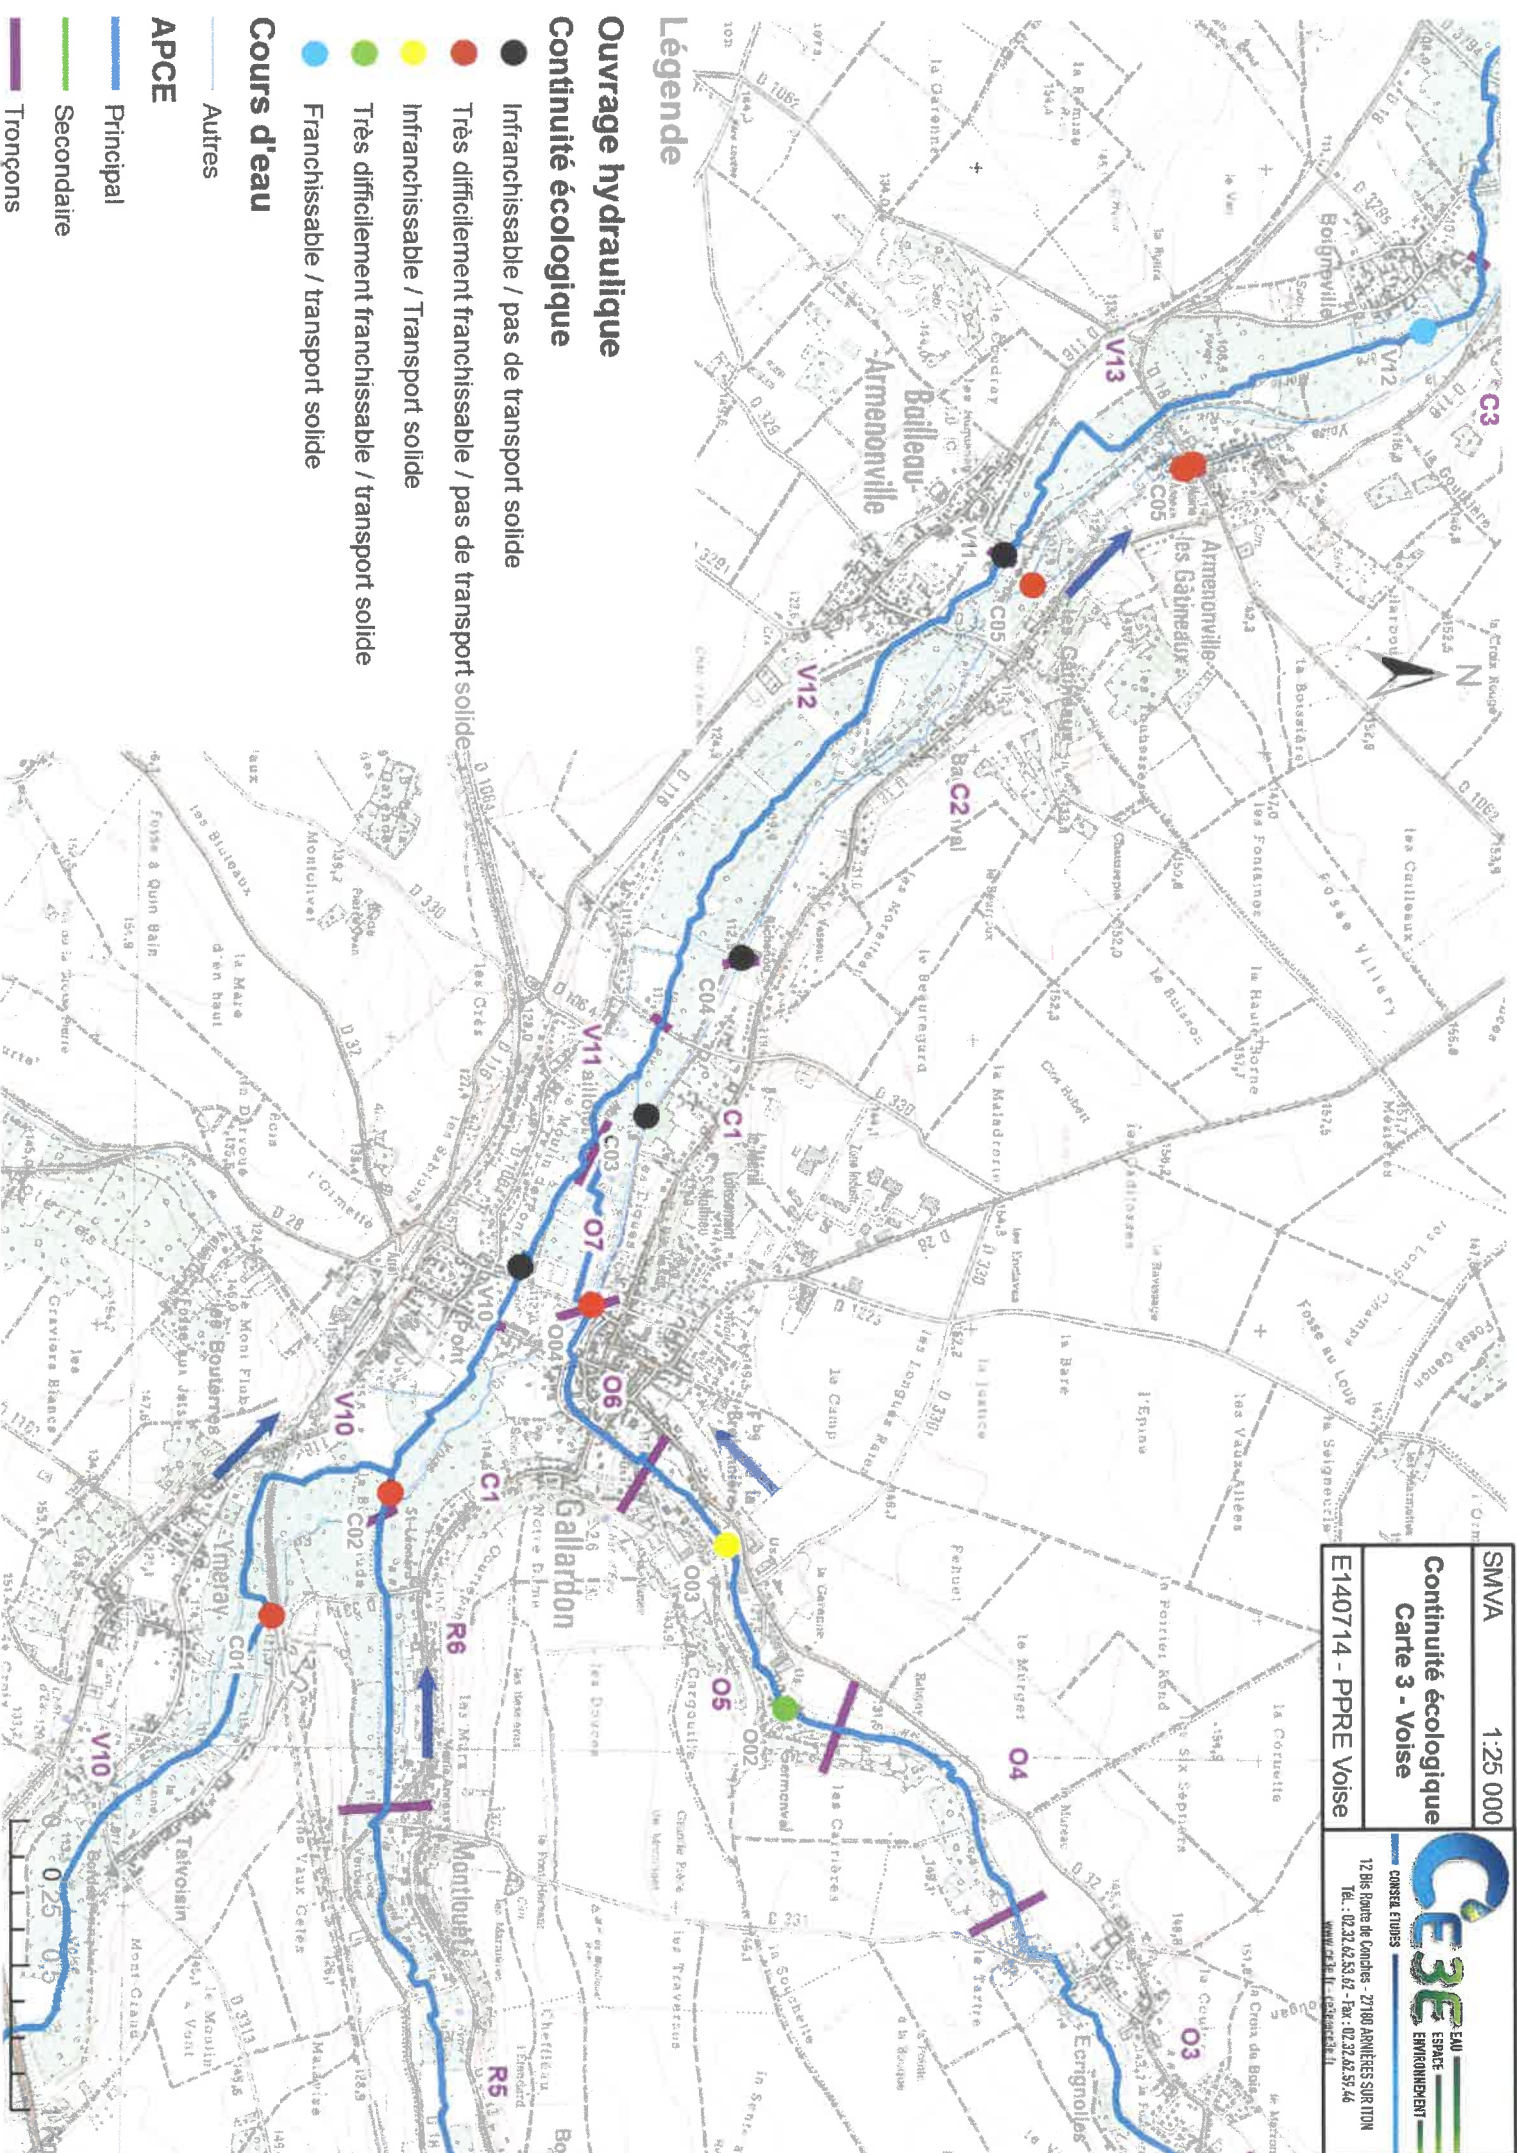


SMVA 1:25 000

Continuité écologique
Carte 4 - Voie

E140714 - PPRE Voie

CE3E EAUX
ESPACE
ENVIRONNEMENT
CONSEIL ETUDES

12 Bis Route de Conches - 27180 ARNIÈRES SUR ITON
Tél. : 02.32.62.53.62 - Fax : 02.32.62.59.46
www.ce3e.fr - ce3e@ce3e.fr

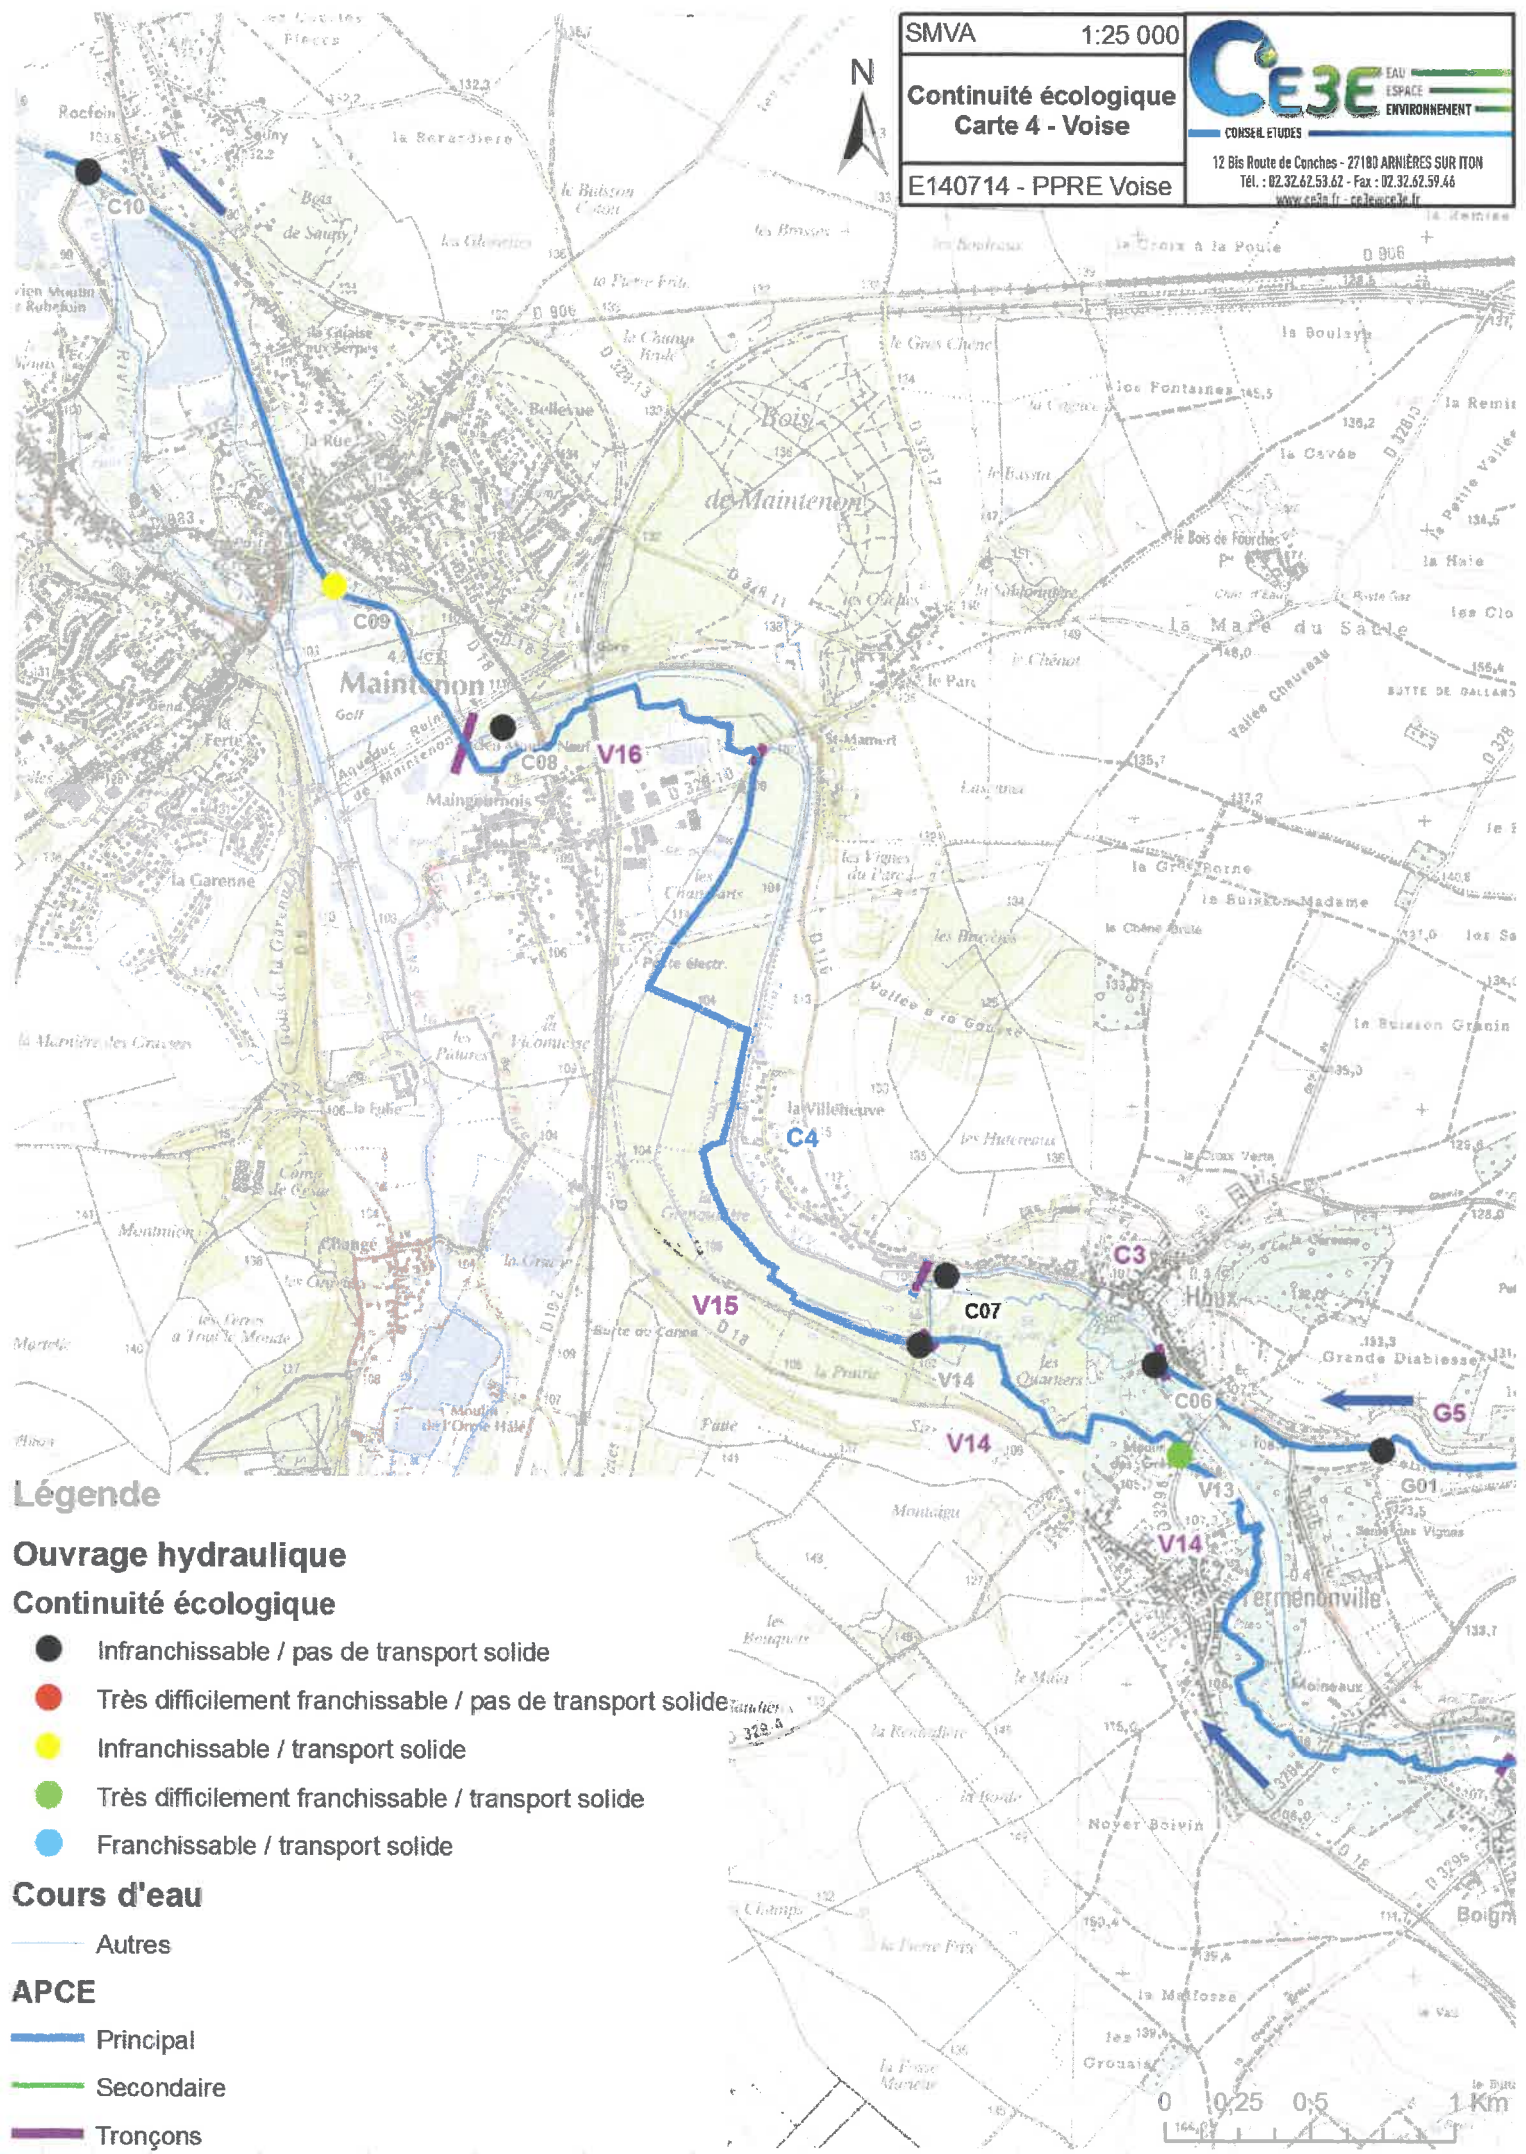

Légende

Ouvrage hydraulique

Continuité écologique

- Infranchissable / pas de transport solide
- Très difficilement franchissable / pas de transport solide
- Infranchissable / transport solide
- Très difficilement franchissable / transport solide
- Franchissable / transport solide

Cours d'eau

— Autres

APCE

— Principal

— Secondaire

— Tronçons

0 0,25 0,5 1 Km

SMVA

1:25 000

Continuité écologique Carte 5 - Aunay

E140714 - PPRE Voise



Légende

Ouvrage hydraulique

Continuité écologique


- Infranchissable / pas de transport solide
- Très difficilement franchissable / pas de transport solide
- Infranchissable / Transport solide
- Très difficilement franchissable / transport solide
- Franchissable / transport solide

Cours d'eau

- Autres

APCE

- Principal
- Secondaire
- Tronçons

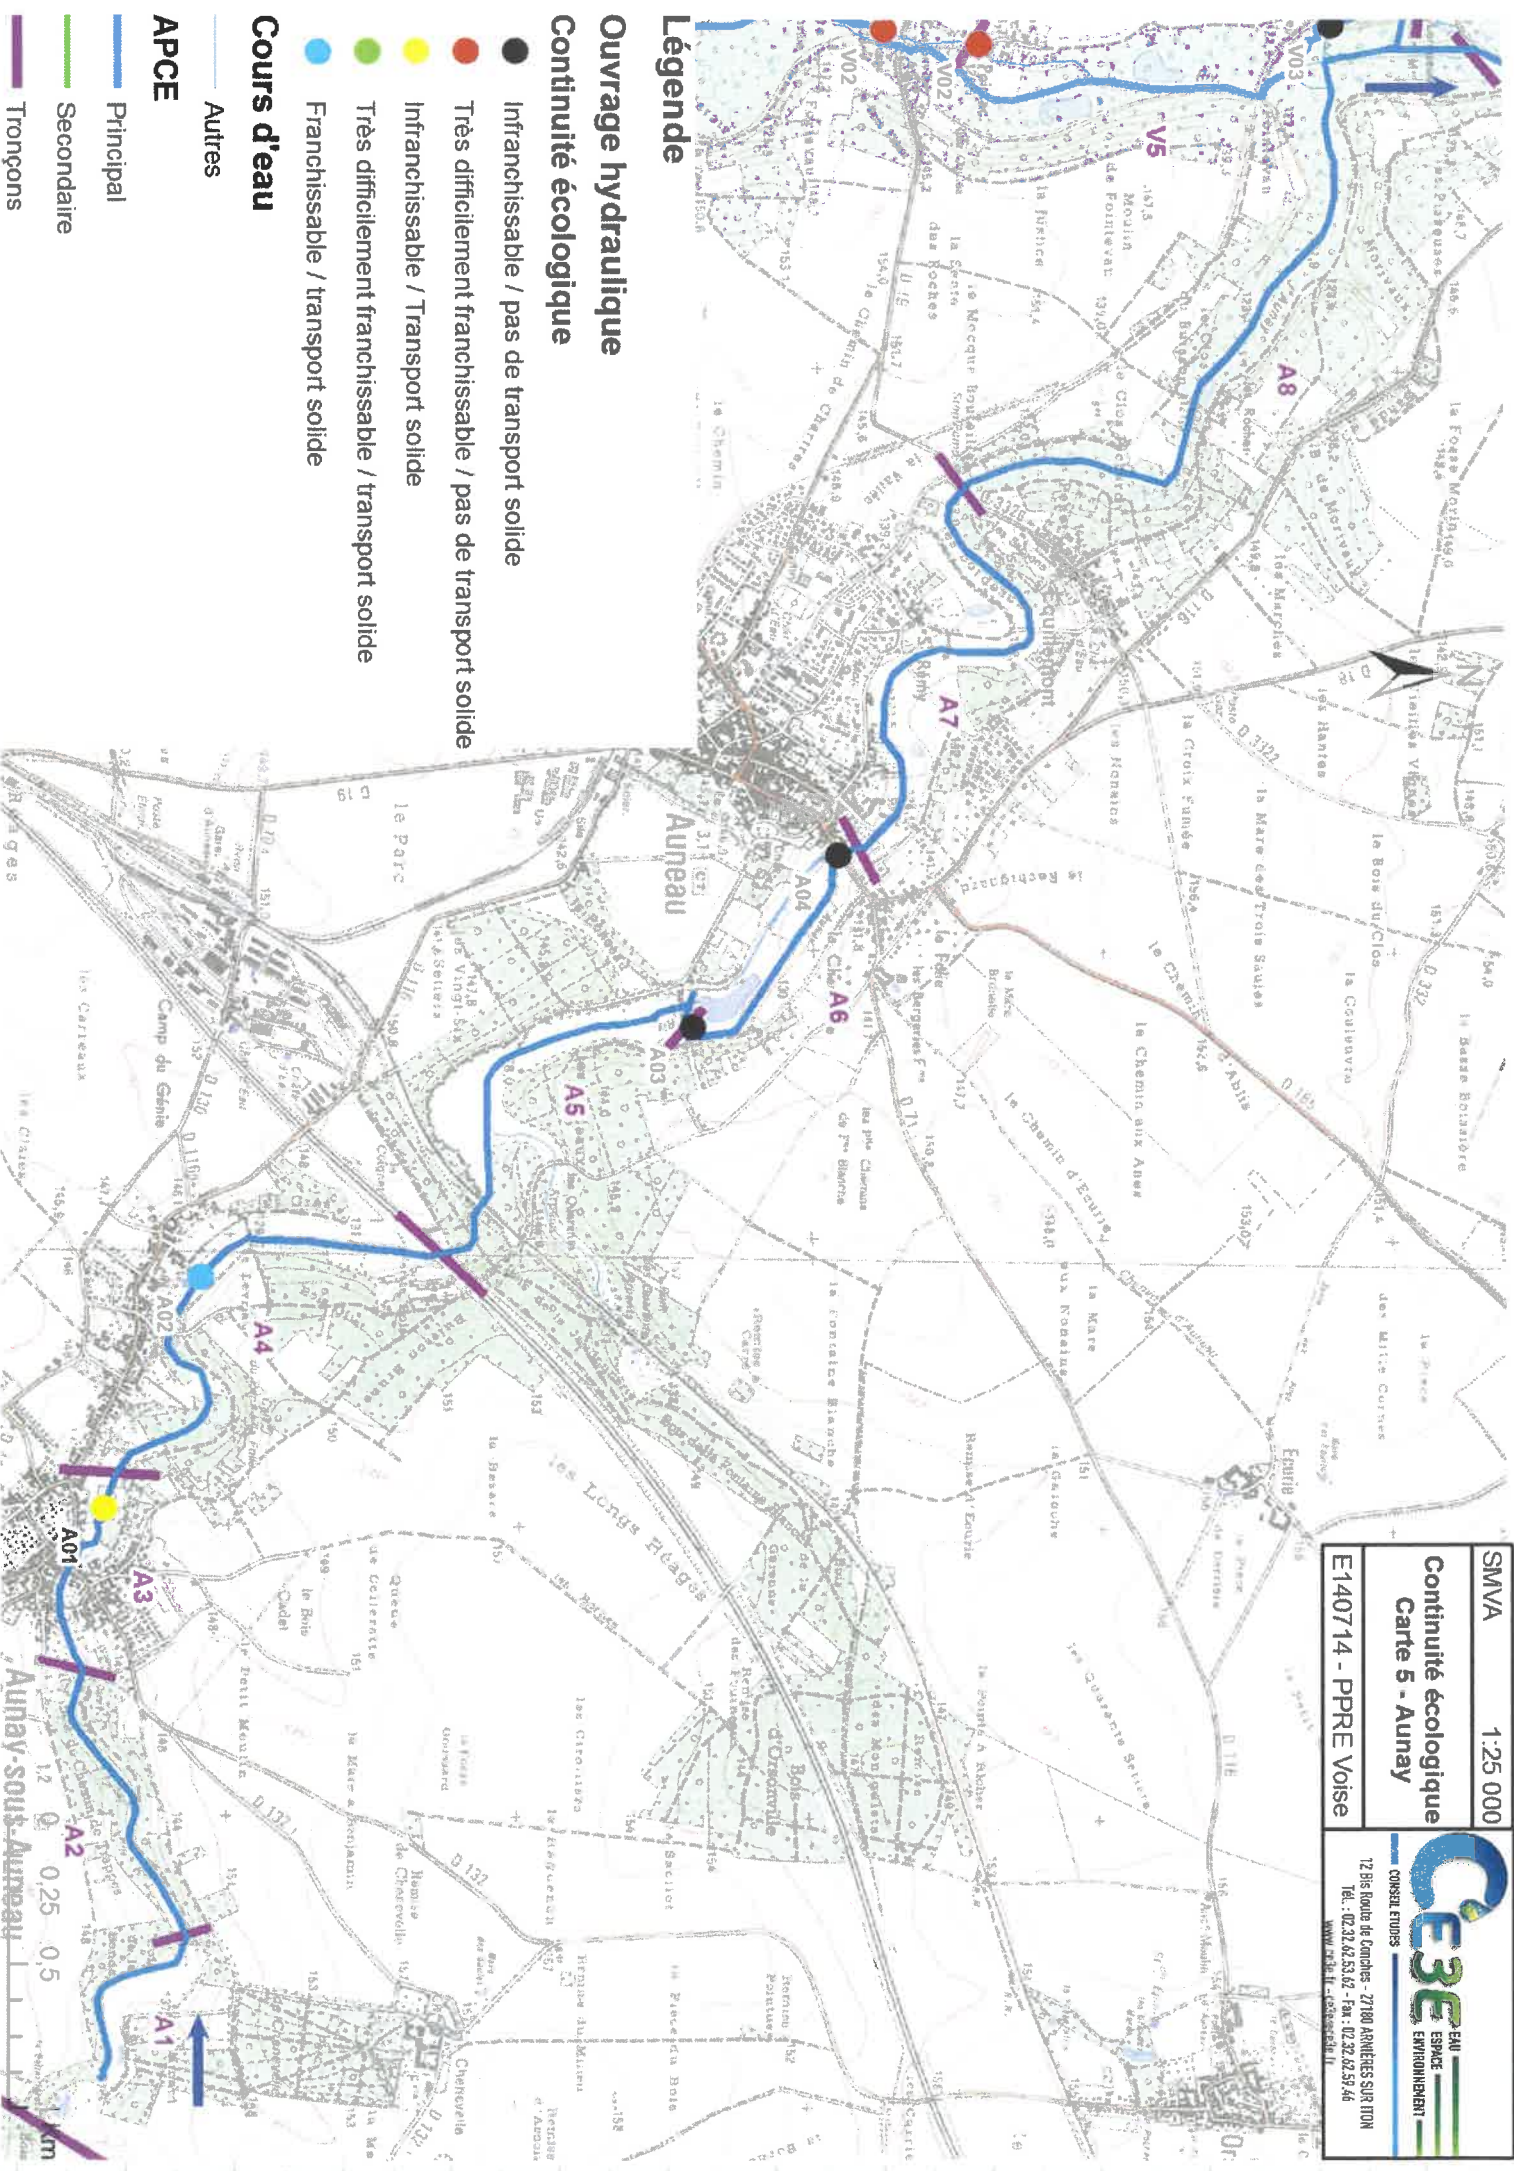

Légende

Ouvrage hydraulique

Continuité écologique

- Infranchissable / pas de transport solide
- Très difficilement franchissable / pas de transport solide
- Infranchissable / Transport solide
- Très difficilement franchissable / transport solide
- Franchissable / transport solide

Cours d'eau

— Autres

APCE

— Principal


— Secondaire

— Tronçons

SMVA	1:25 000
Continuité écologique Carte 6 Remarde et Ocre	
E140714 - PPRE Voie	



CE3E
CONSEIL ETUDES
EAU
ESPACE
ENVIRONNEMENT
12 Bis Route de Conches - 27180 ARNÈRES SUR ITON
Tél. : 02 32 62 53 62 - Fax : 02 32 62 59 46
www.ce3e.fr - ced@ce3e.fr

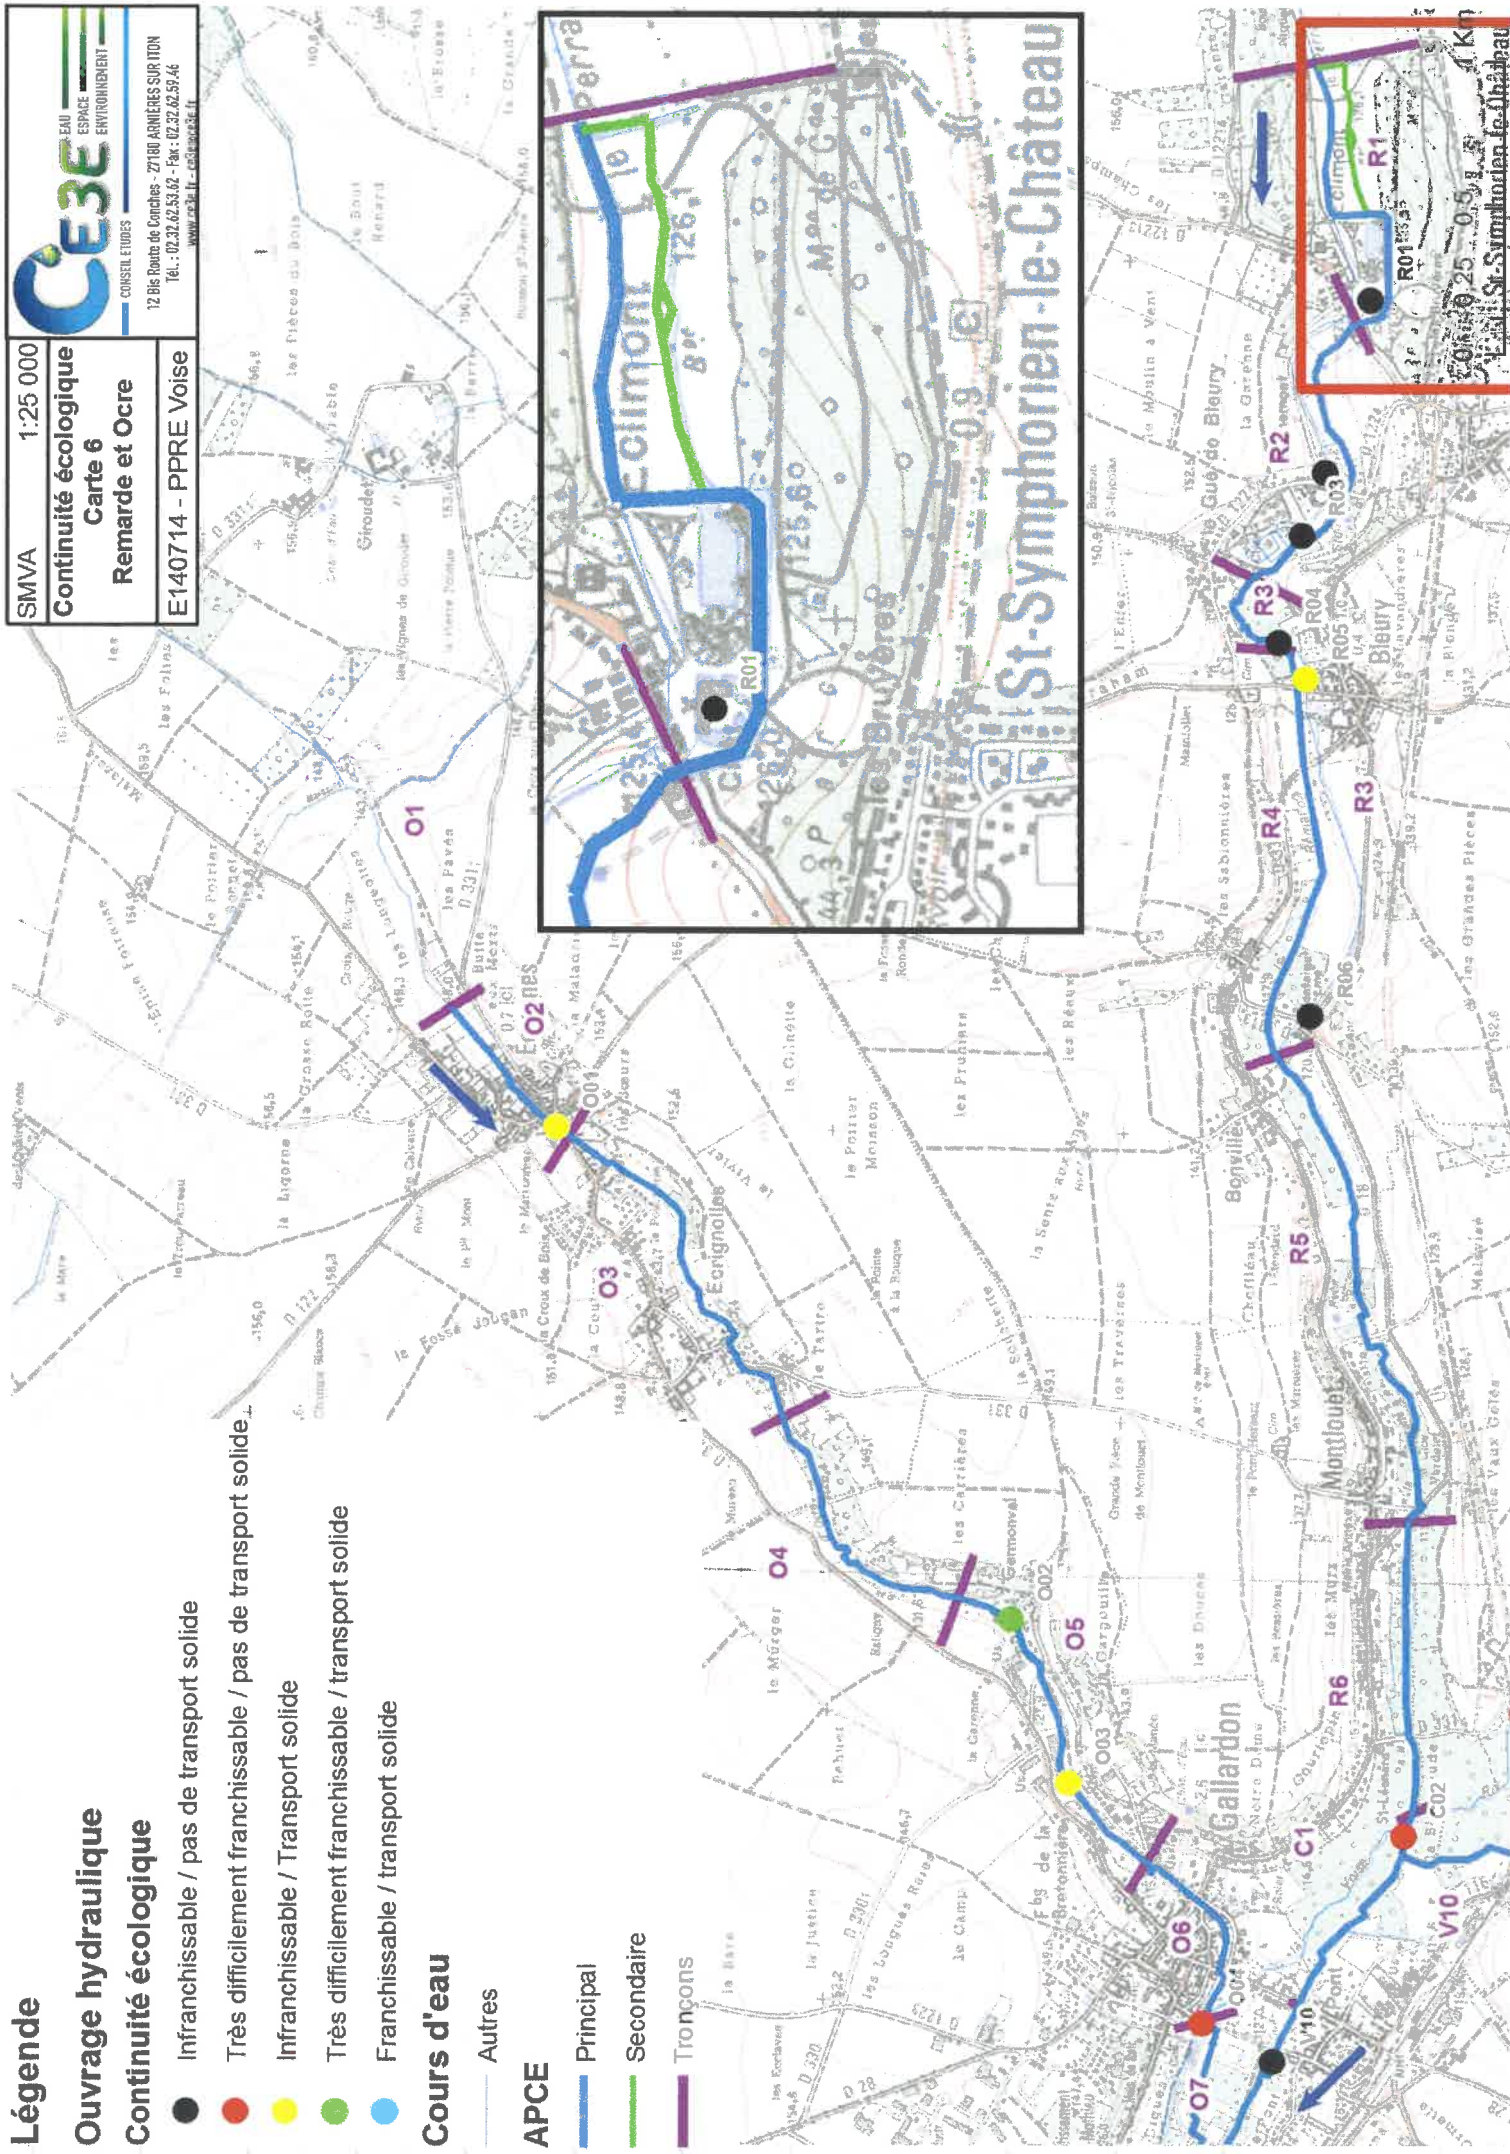

Légende

Ouvrage hydraulique

Continuité écologique

- Infranchissable / pas de transport solide
- Très difficilement franchissable / pas de transport solide
- Infranchissable / Transport solide
- Très difficilement franchissable / transport solide
- Franchissable / transport solide

Cours d'eau


— Autres

APCE

— Principal

— Secondaire

— Tronçons

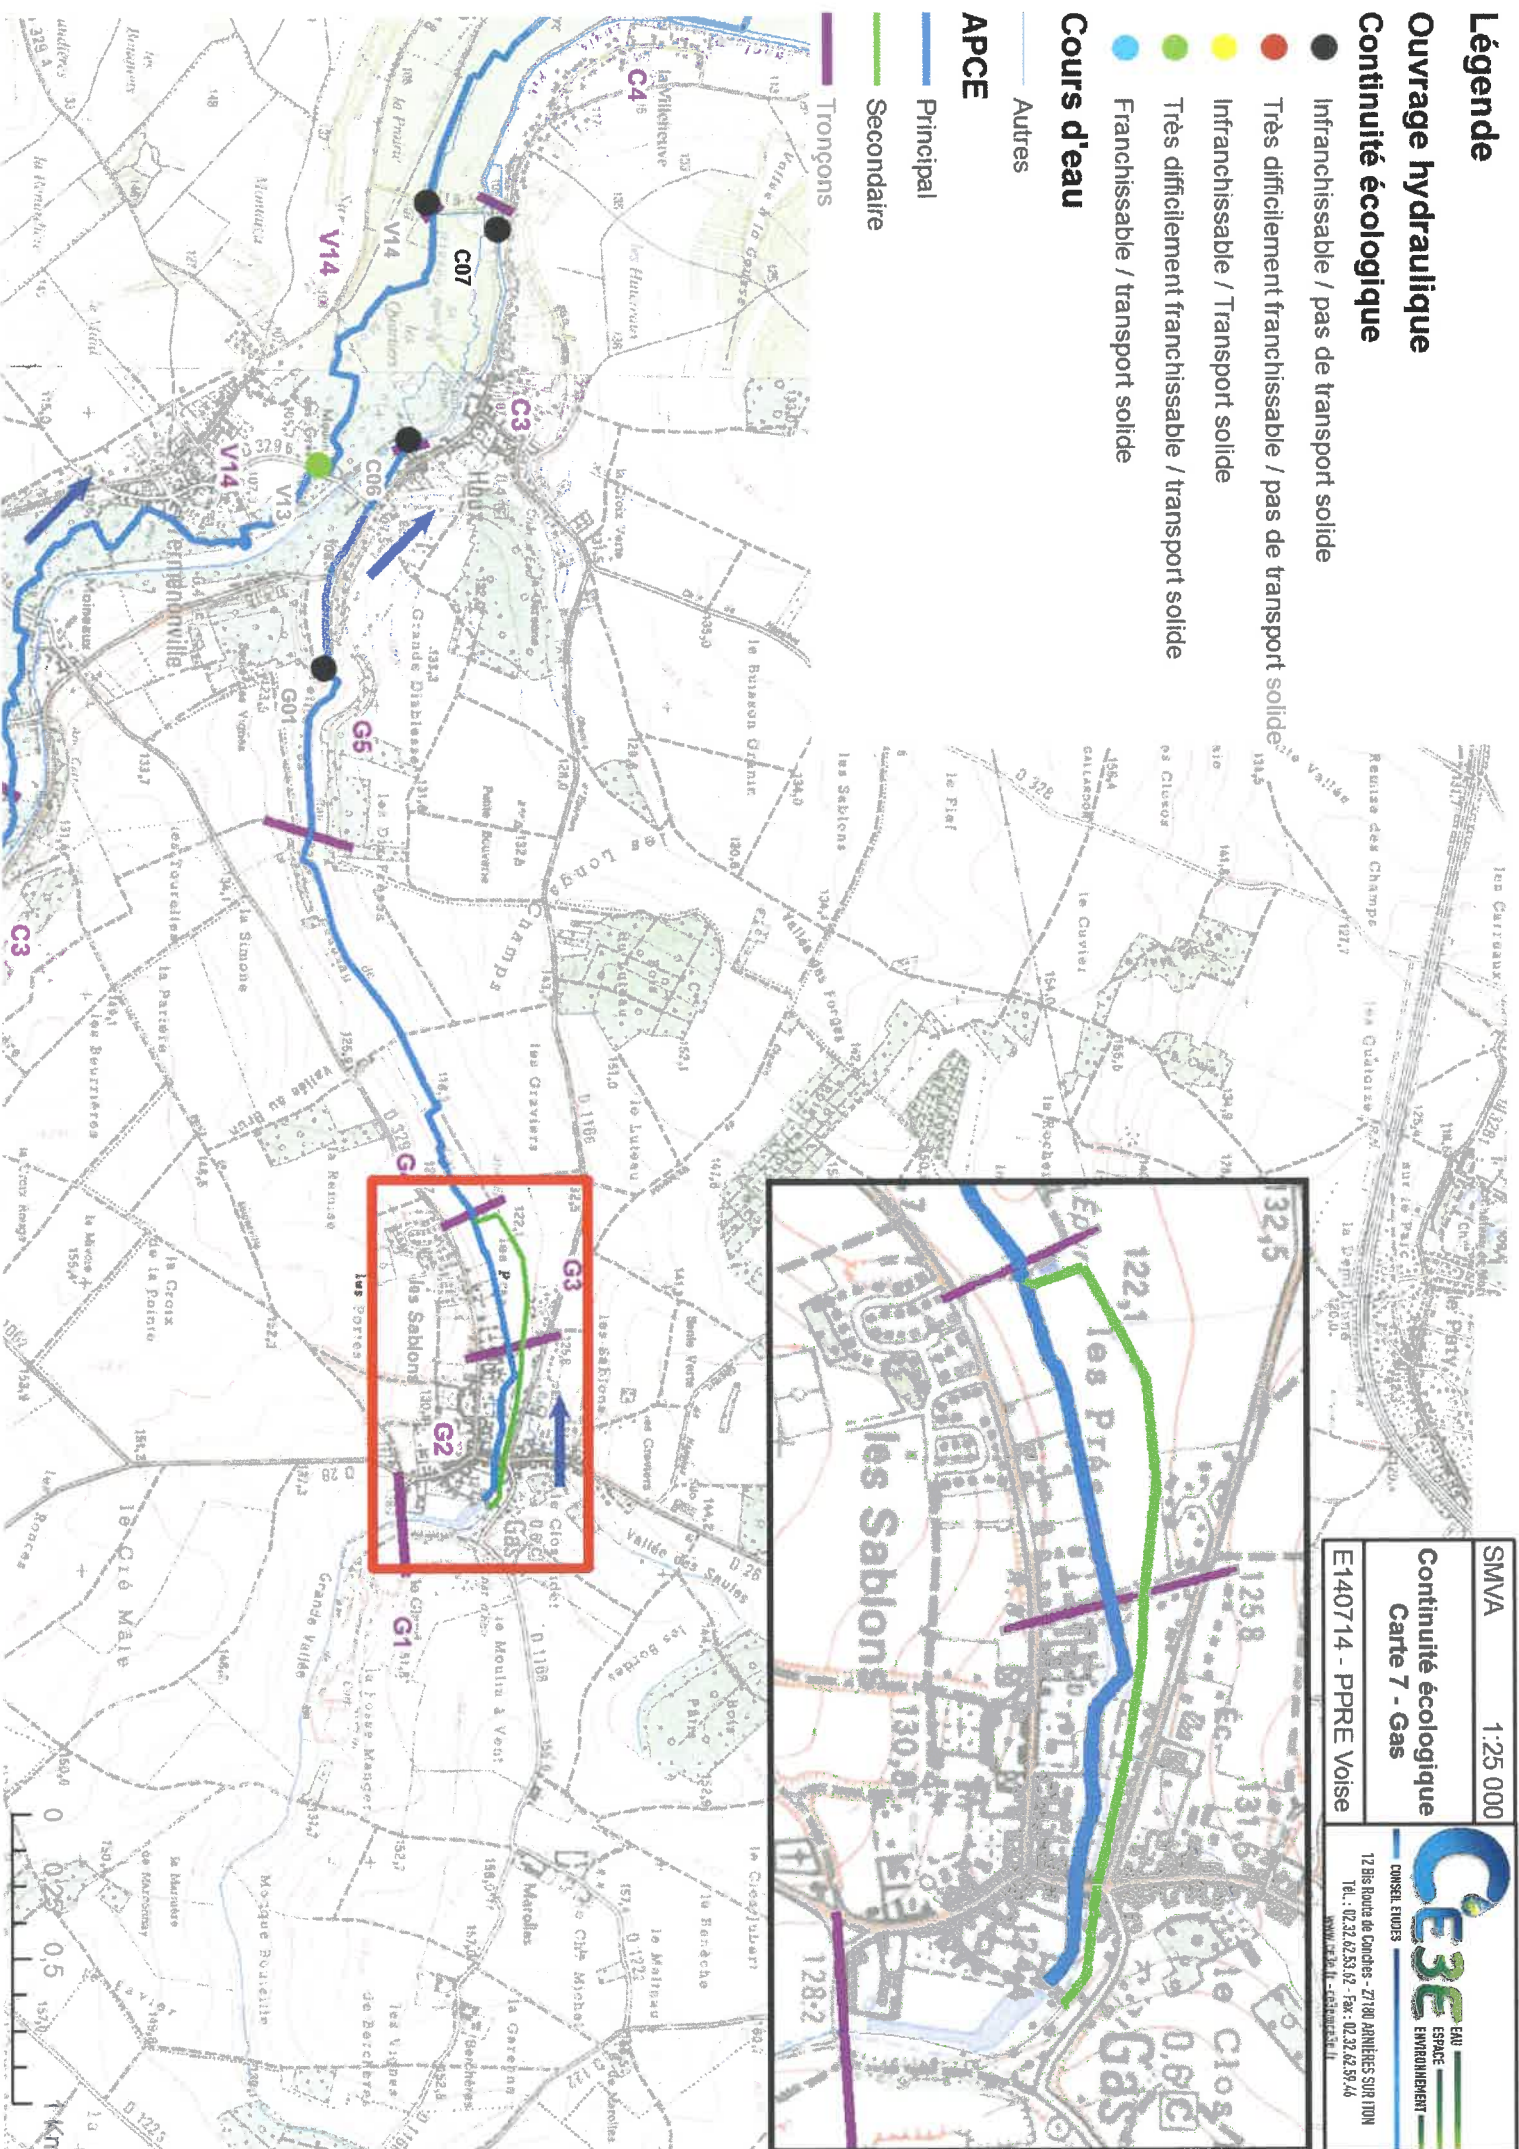


SMVA

1:25 000

Continuité écologique


Carte 7 - Gas

E140714 - PPRE Voise

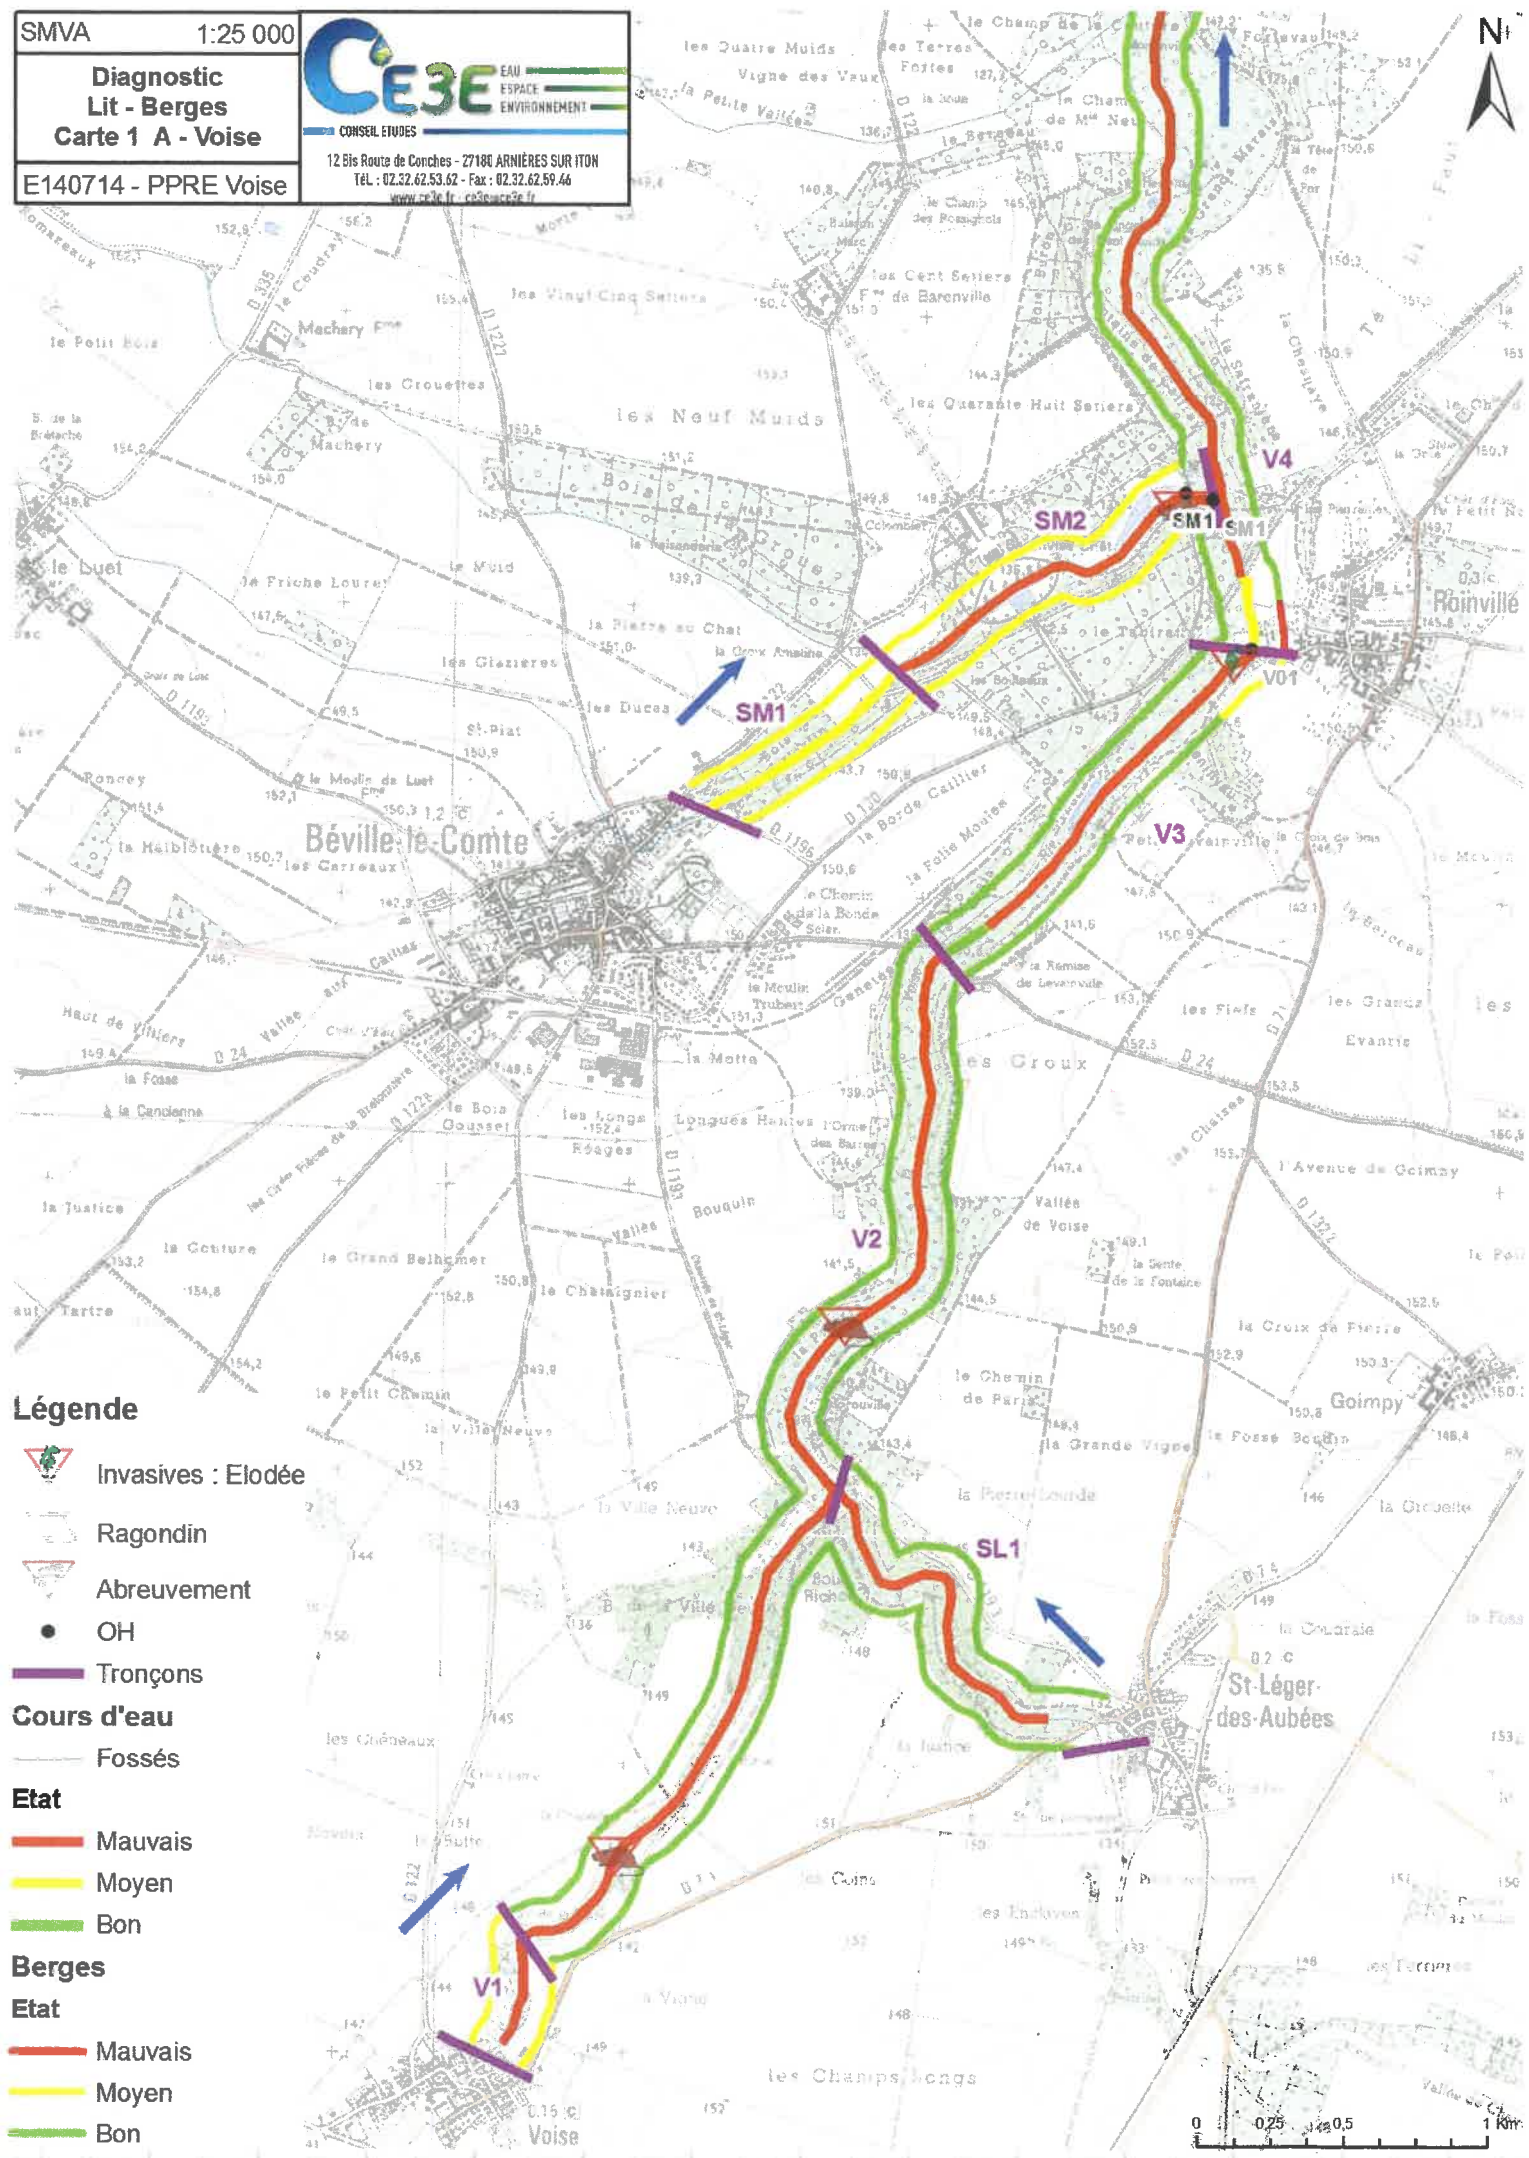



- Légende**
- Invasives
 - OH
 - Trongons
 - Ripisylve
 - Etat
 - Mauvais
 - Moyen
 - Bon

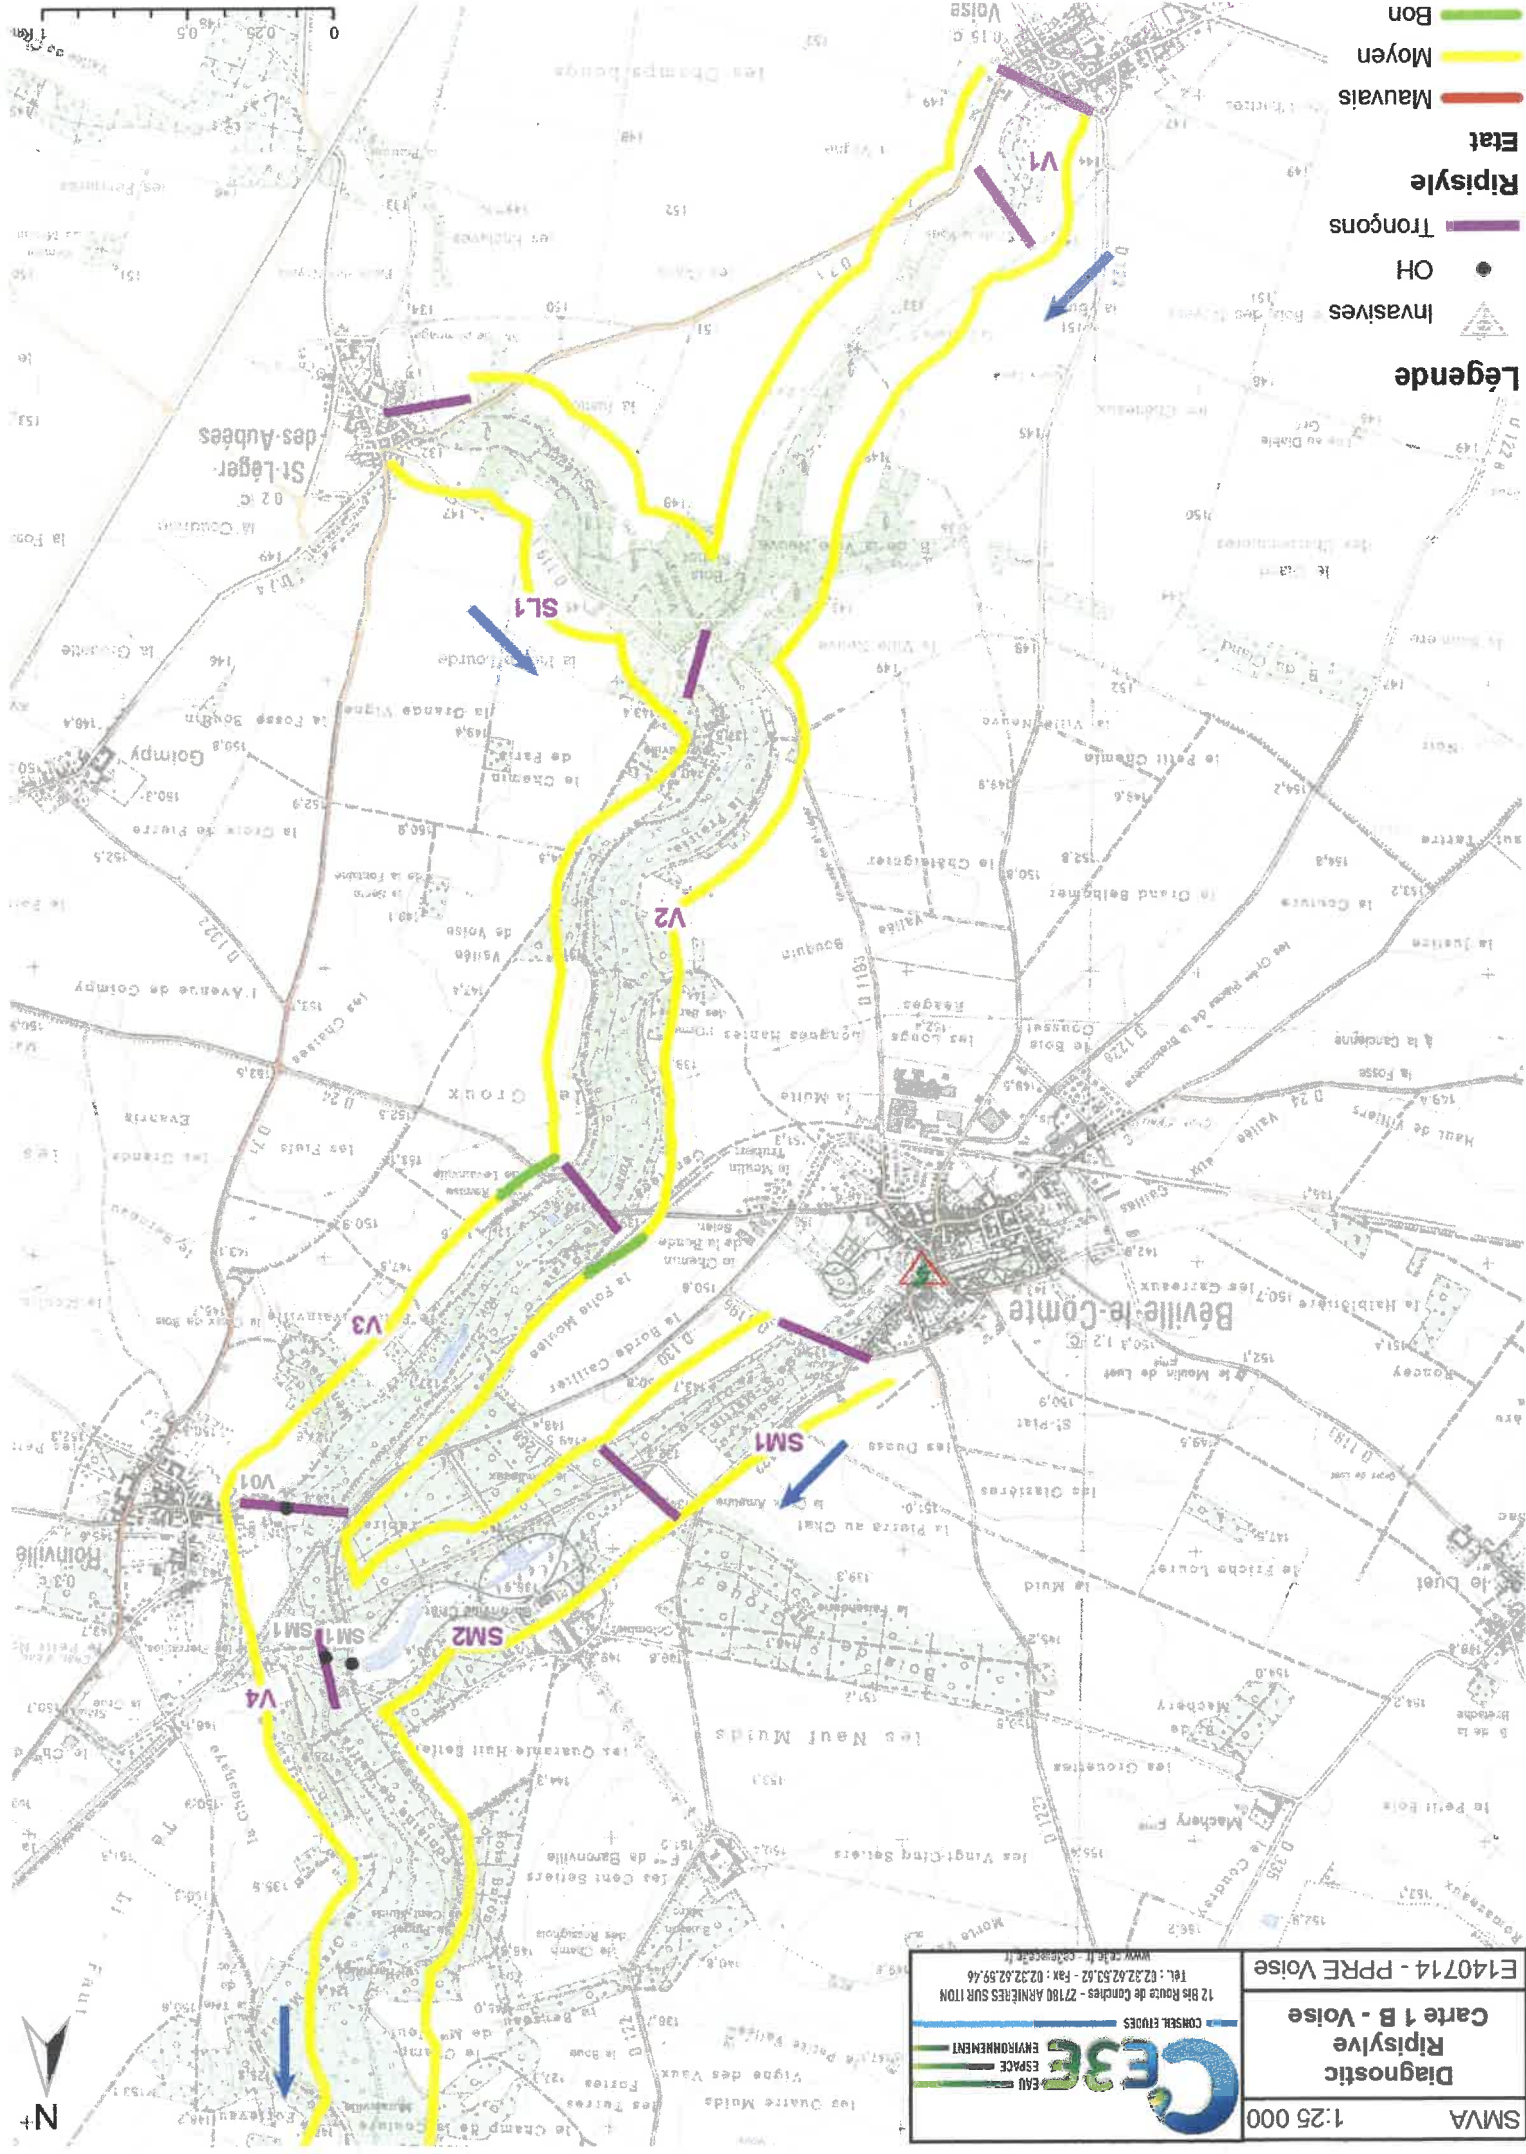

CE3E
EAU
ESPACE
ENVIRONNEMENT

CONSEIL ETUDES
12 Bis Route de Comblès - 27100 ARNÈRES SUR ITON
Tél : 02 32 62 53 52 - Fax : 02 32 62 59 46
www.ce3e.fr - ced@ce3e.fr

**Diagnostic
Ripisylve**


Carte 1 B - Voise

E140714 - PPRE Voise

1:25 000

SMVA



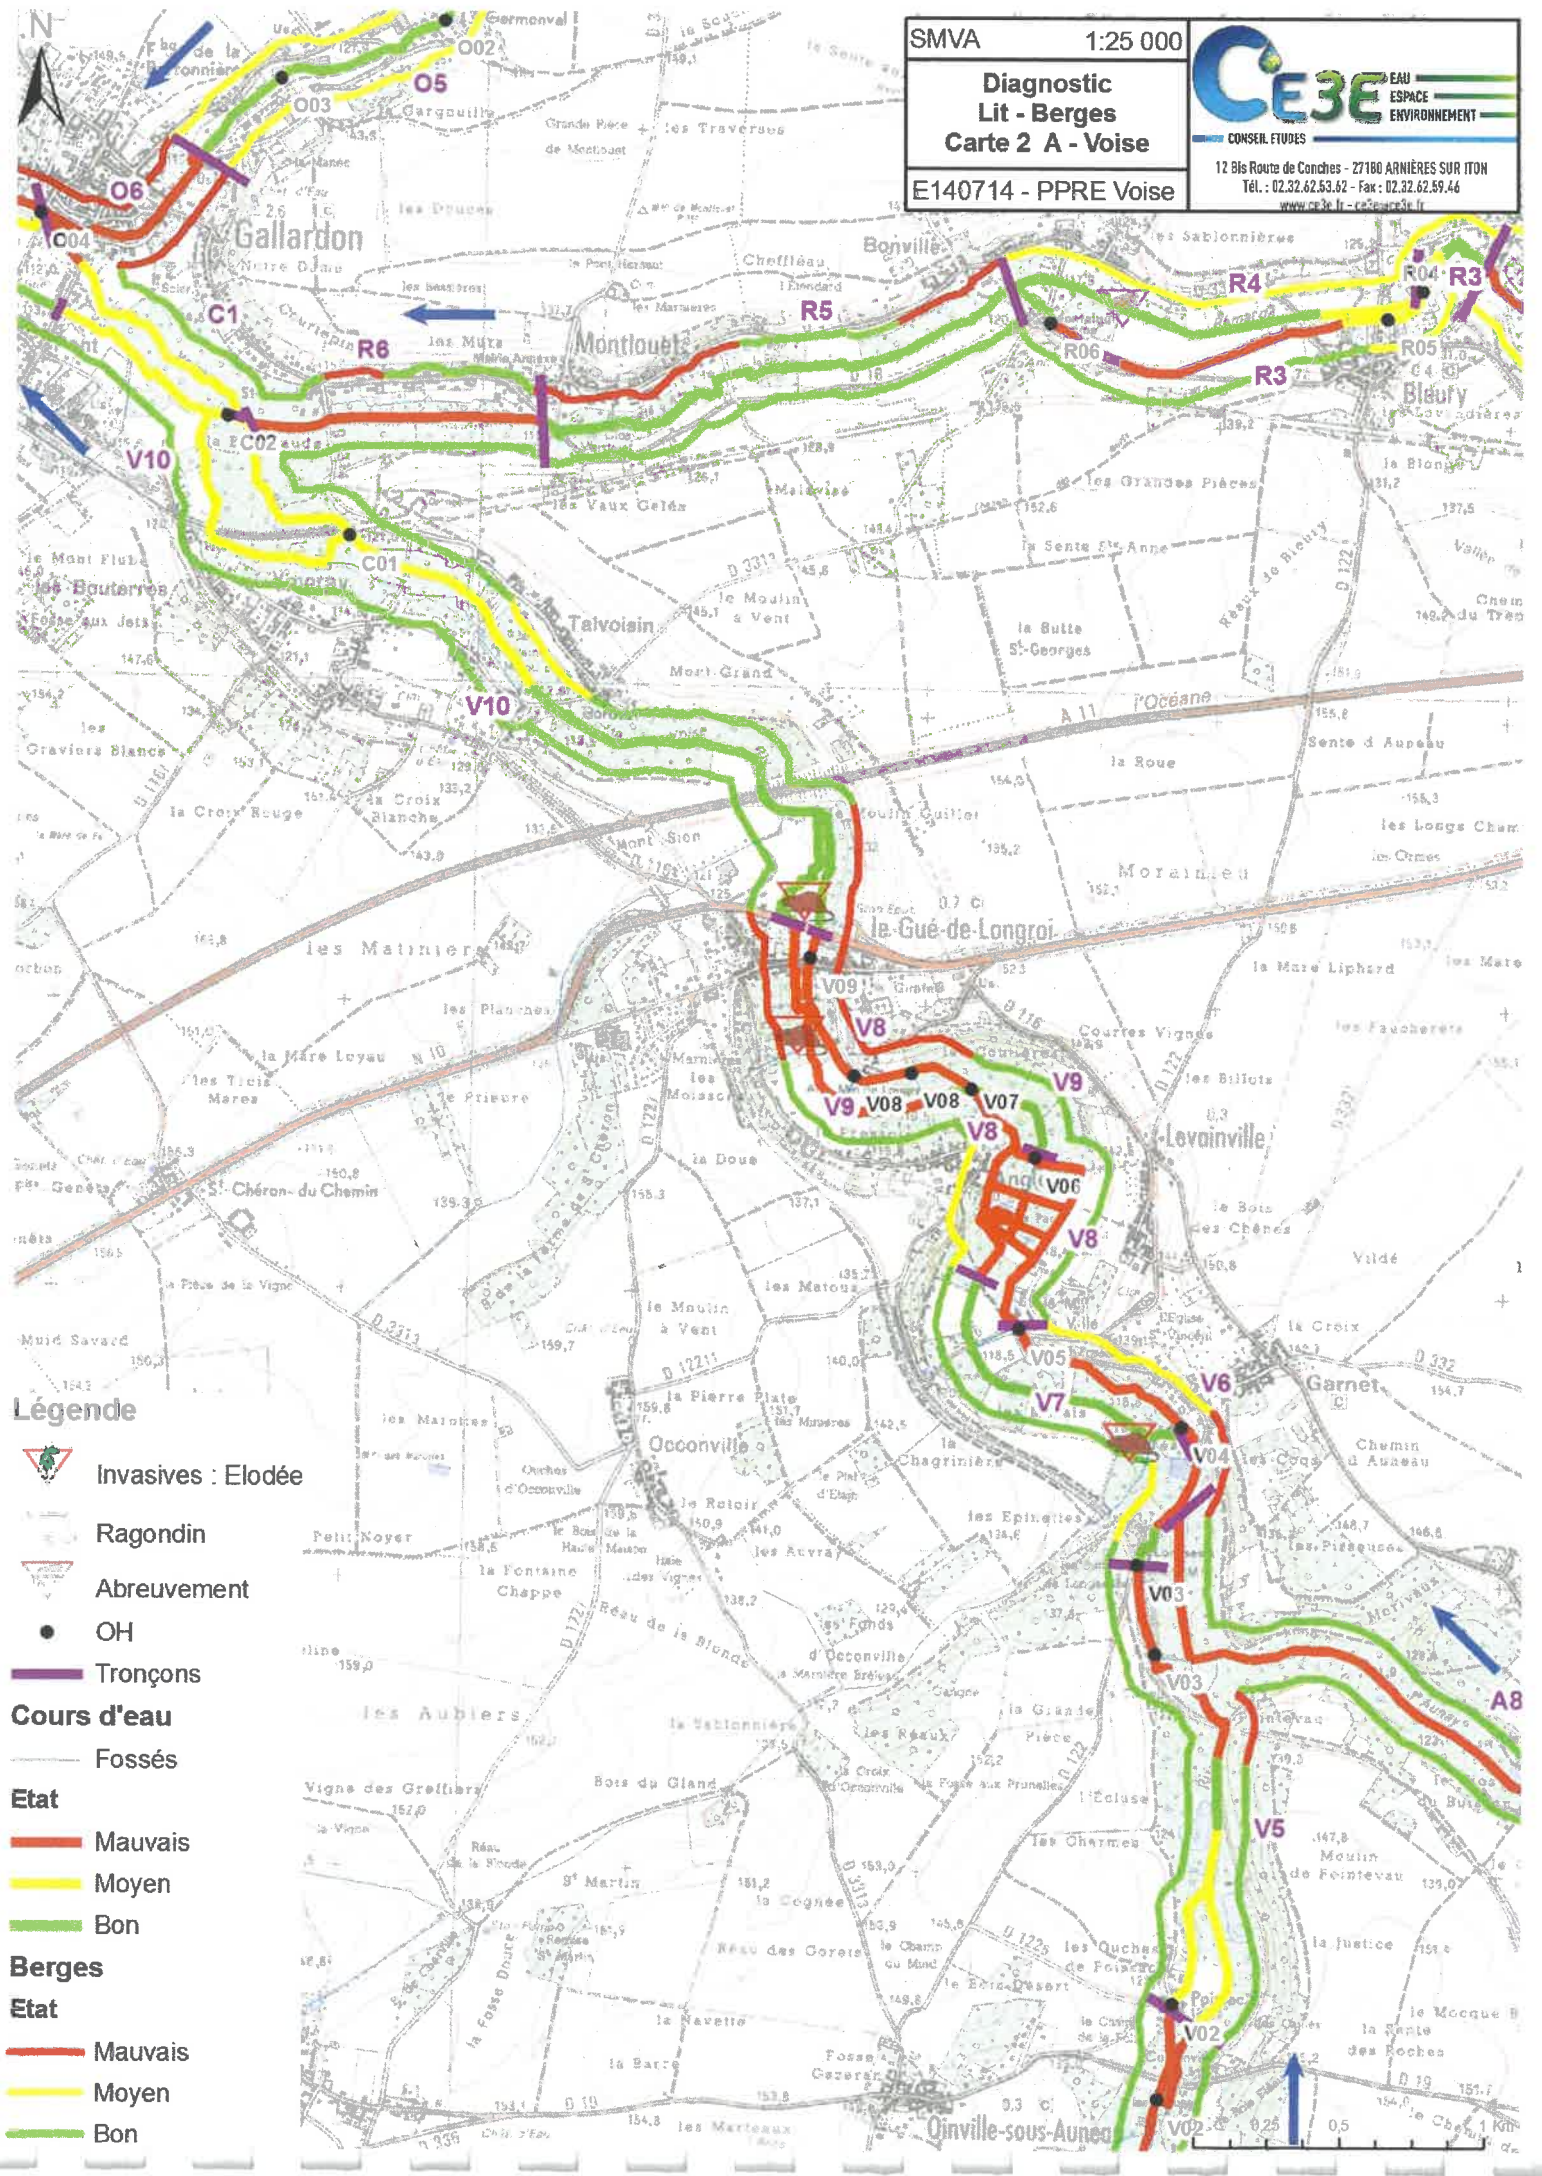

SMVA 1:25 000
Diagnostic
Lit - Berges
Carte 2 A - Voise
E140714 - PPRE Voise




CE3E
CONSER. ETUDES

EAU
ESPACE
ENVIRONNEMENT

12 Bis Route de Conches - 27100 ARNIÈRES SUR ITON
Tél. : 02.32.62.53.62 - Fax : 02.32.62.59.46
www.ce3e.fr - ce3e@ce3e.fr

- Légende**
-  Invasives : Elodée
 -  Ragondin
 -  Abreuvement
 -  OH
 -  Tronçons
 - Cours d'eau**
 -  Fossés
 - Etat**
 -  Mauvais
 -  Moyen
 -  Bon
 - Berges**
 - Etat**
 -  Mauvais
 -  Moyen
 -  Bon

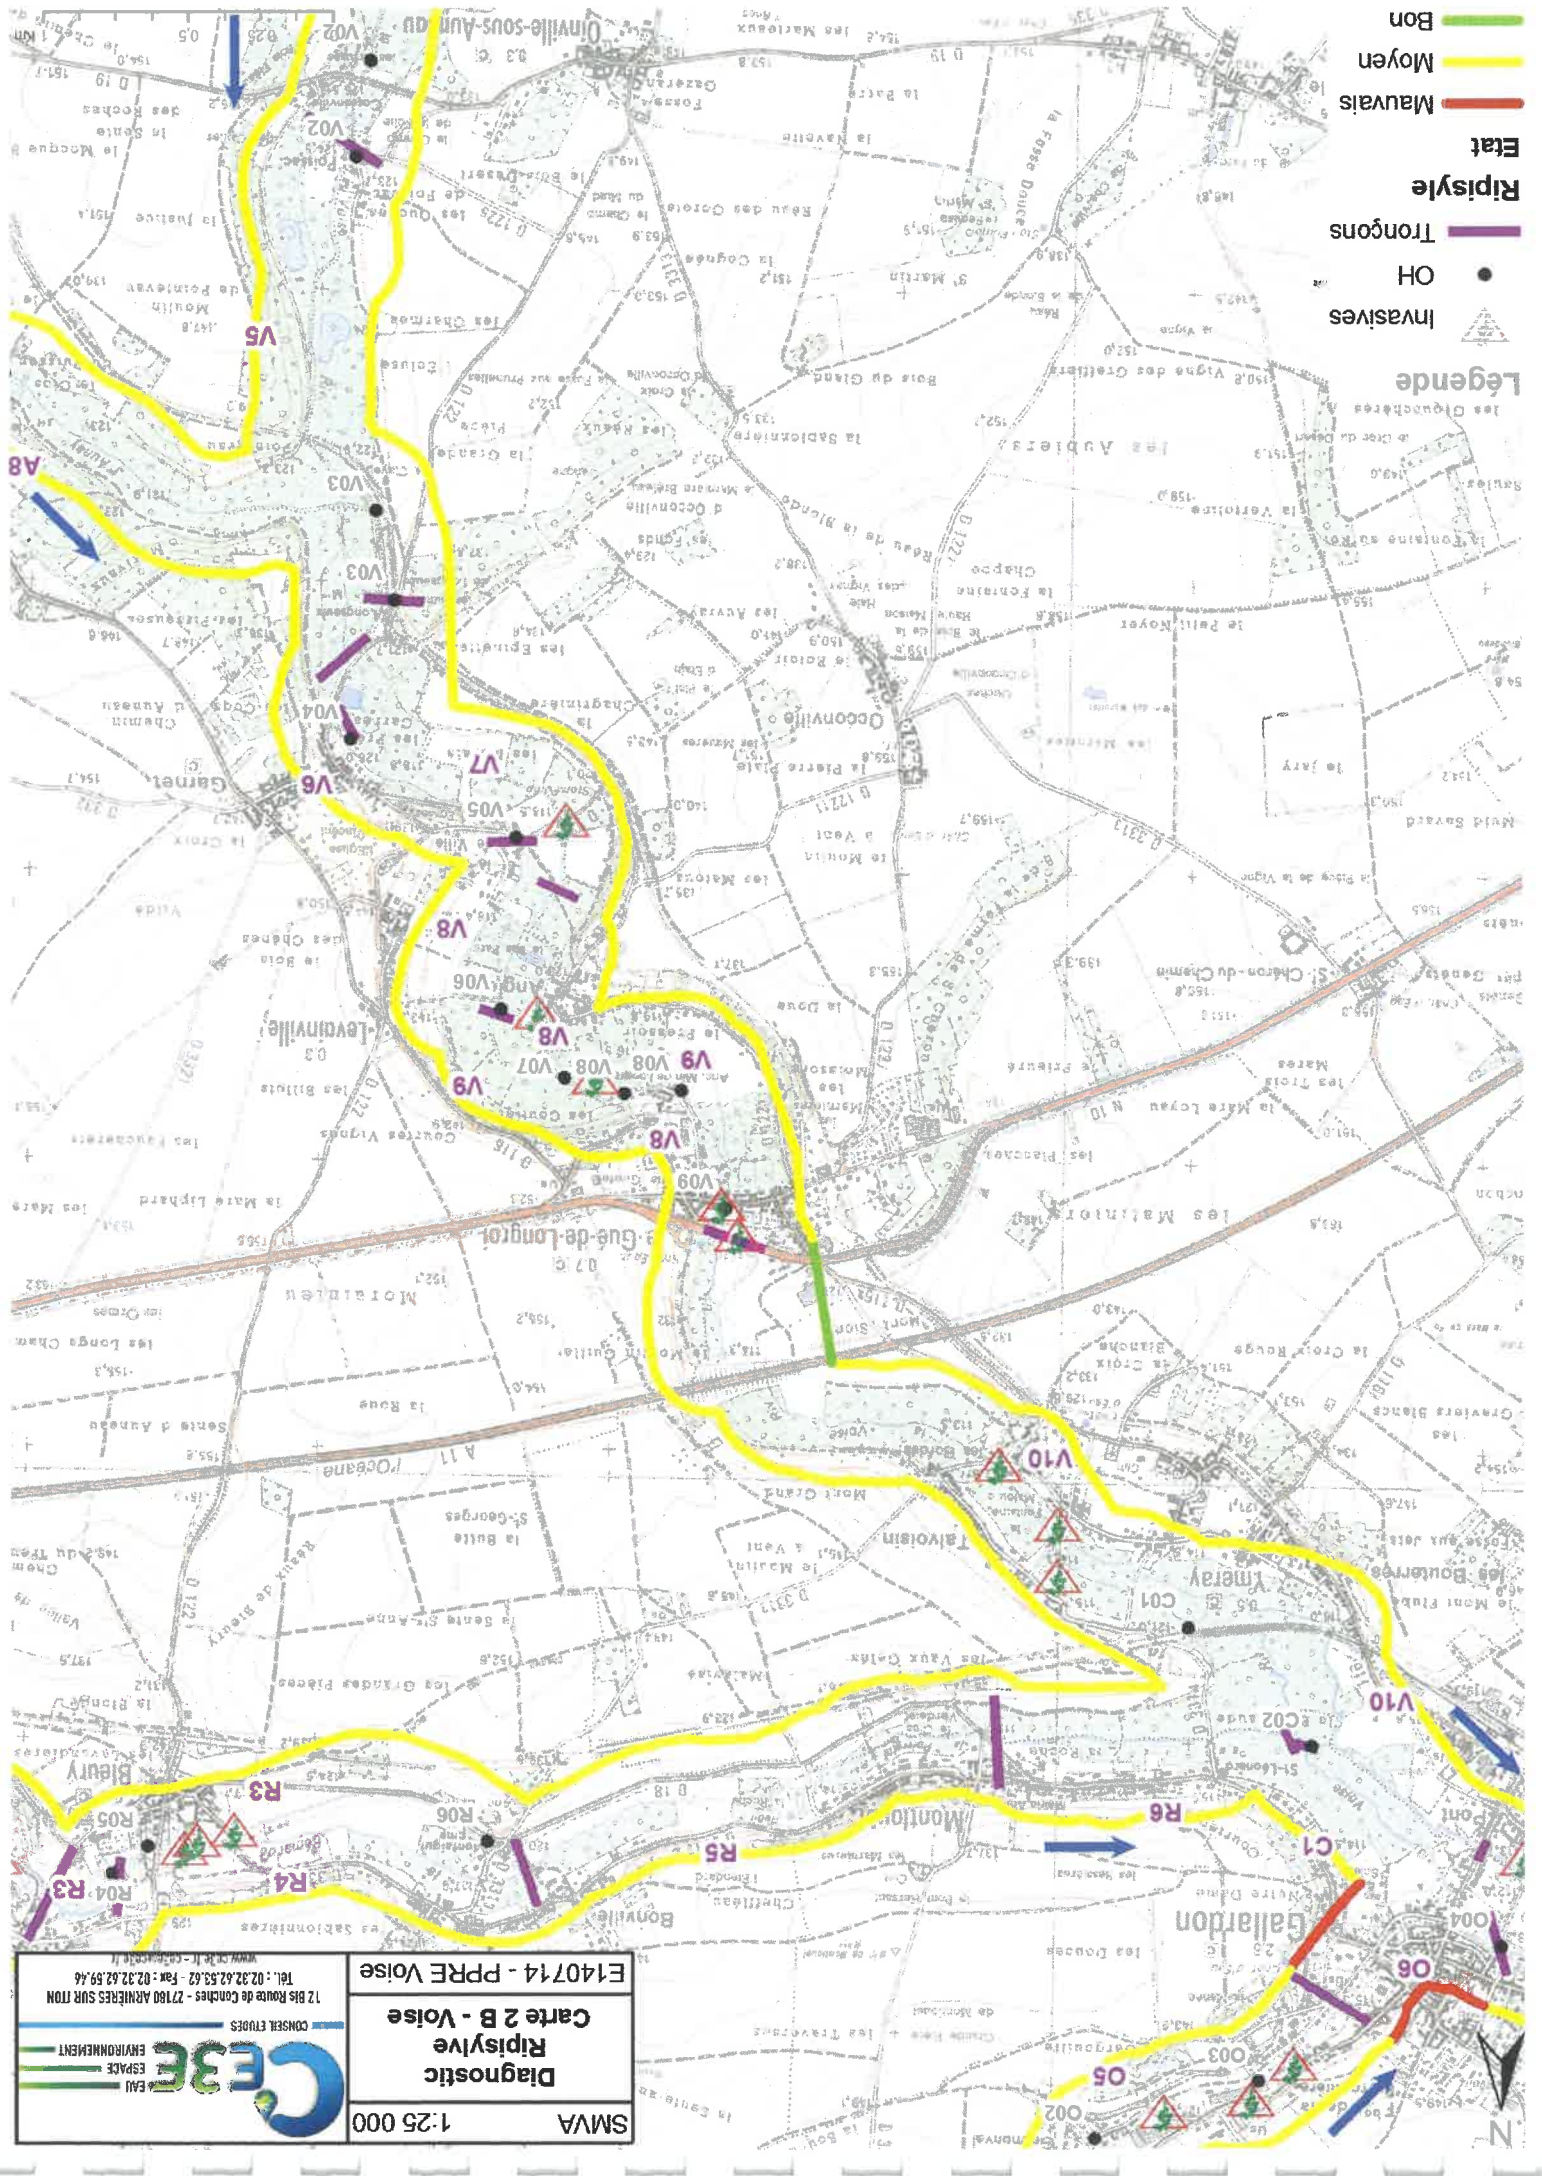



CE3E
EAU
ESPACE
ENVIRONNEMENT

CONSEIL ETUDES
172 Bis Route de Conches - 27160 ARNÈRES SUR TON
Tél. : 02.32.62.53.62 - Fax : 02.32.62.59.46
www.ce3e.fr - contact@ce3e.fr


SMVA

1:25 000

Diagnostic
Ripisylve
Carte 2 B - Voise

E140714 - PPRE Voise


- Legende**
-  Bon
 -  Moyen
 -  Mauvais
 - Etat**
 -  Tronçons
 -  OH
 -  Invasives

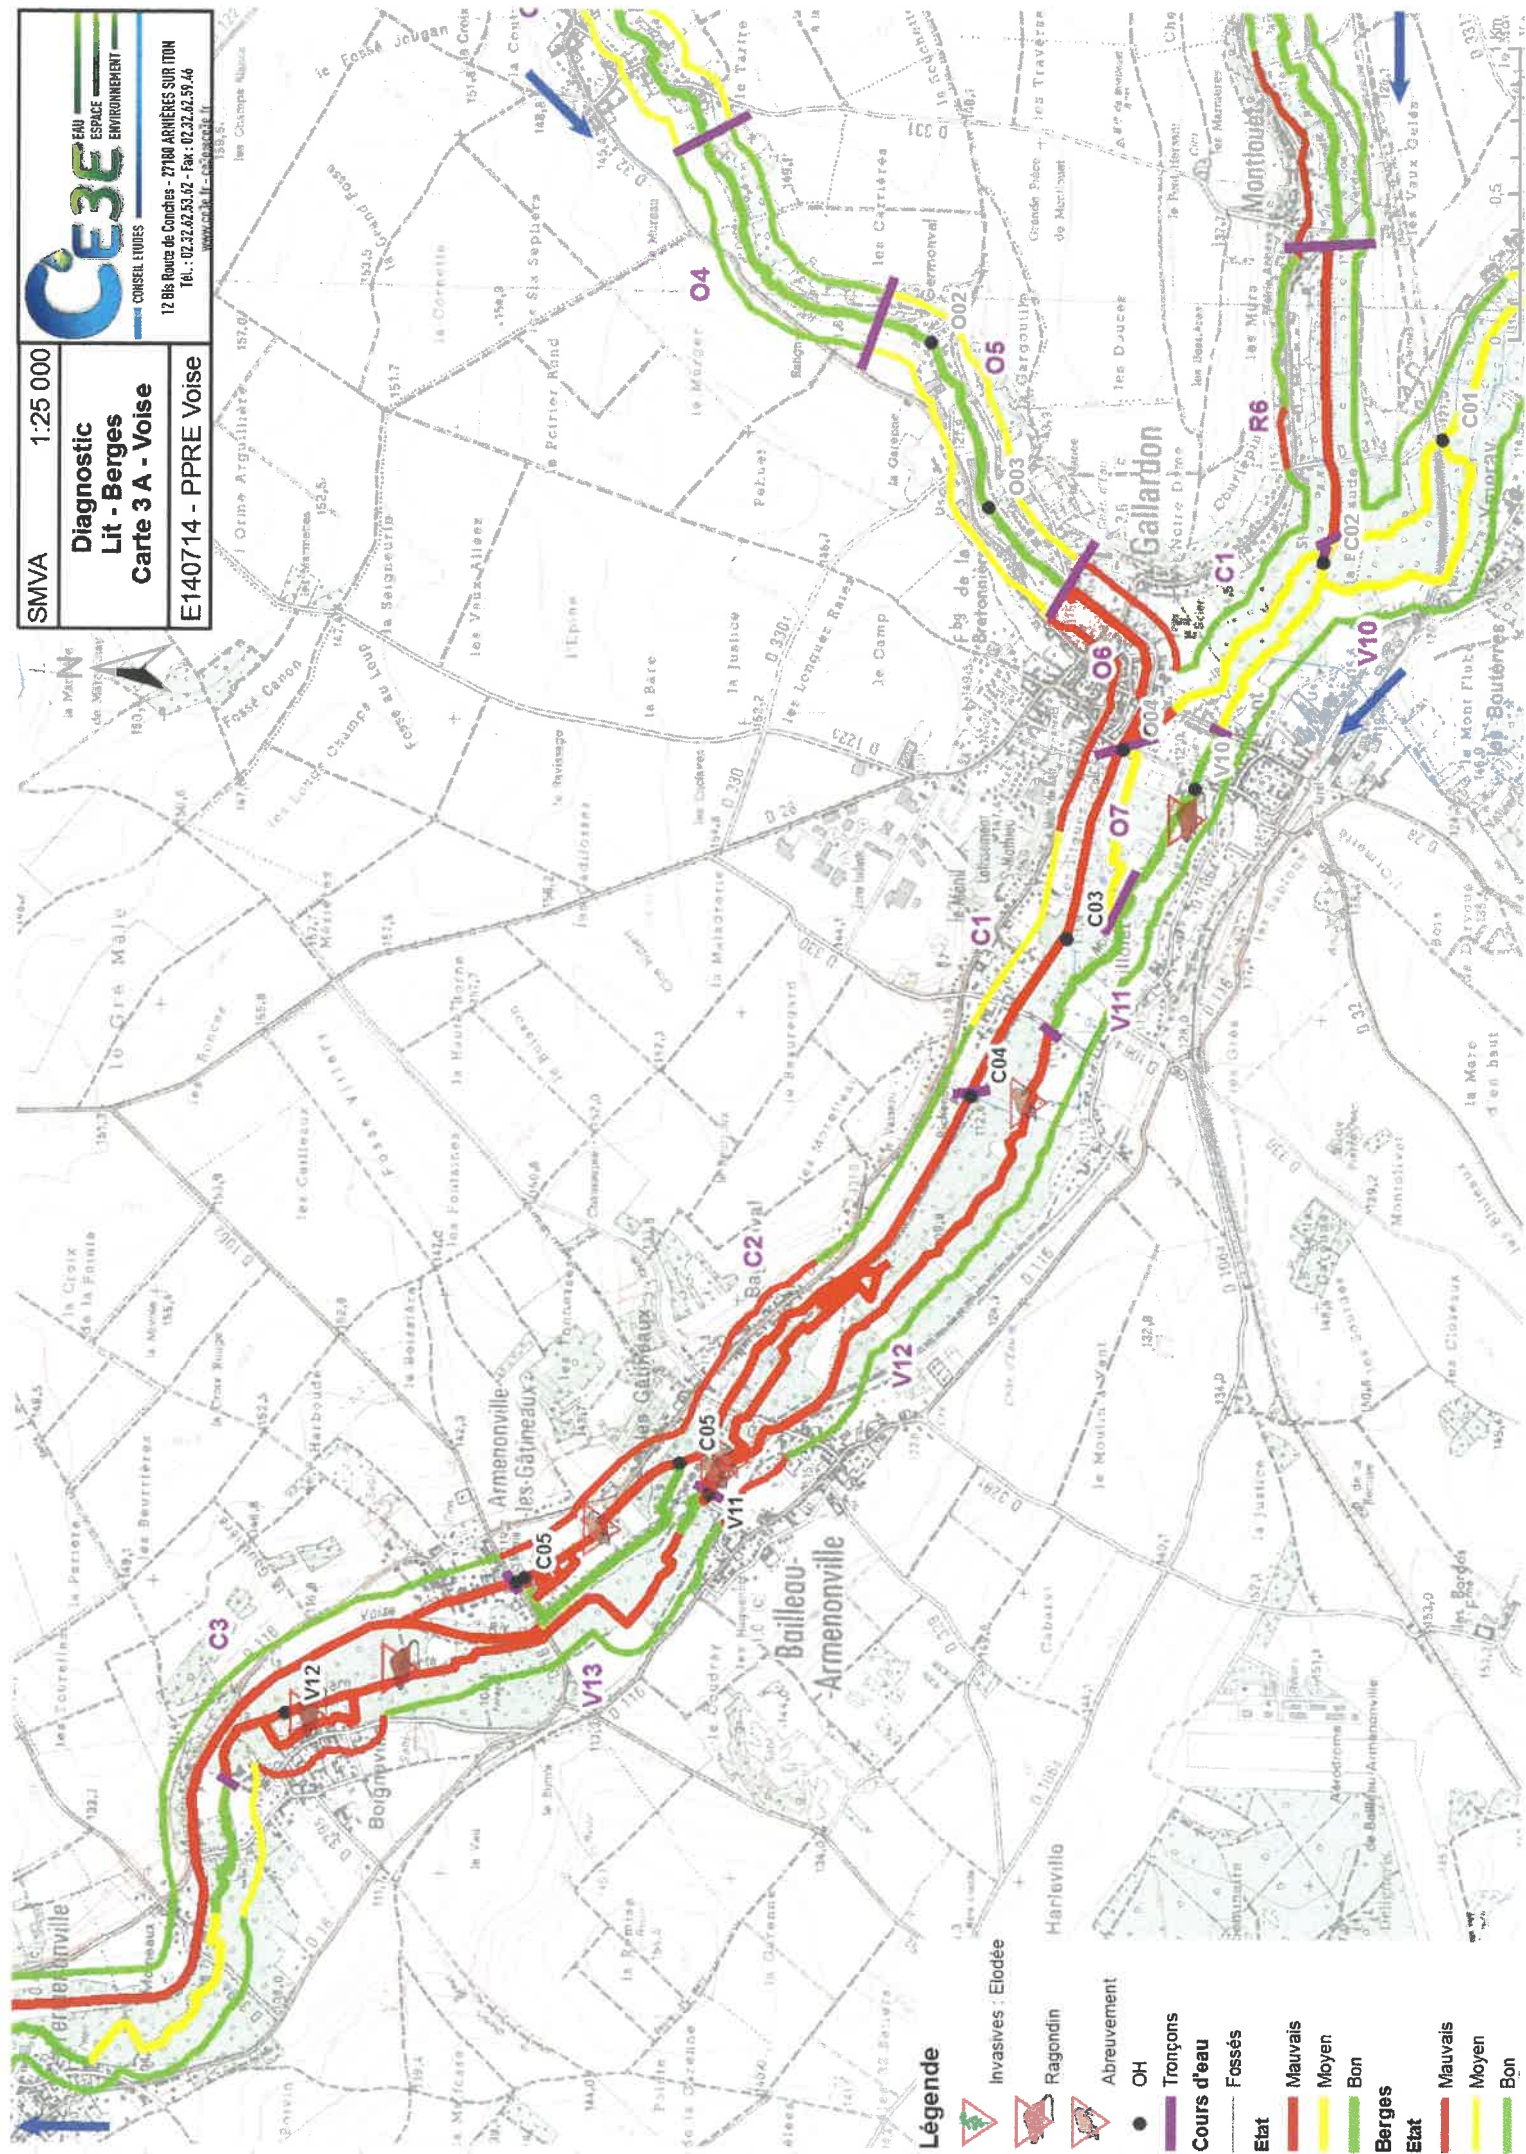

SMVA 1:25 000

**Diagnostic
Ripisylve**
Carte 3 B - Voise

E140714 - PPRE Voise

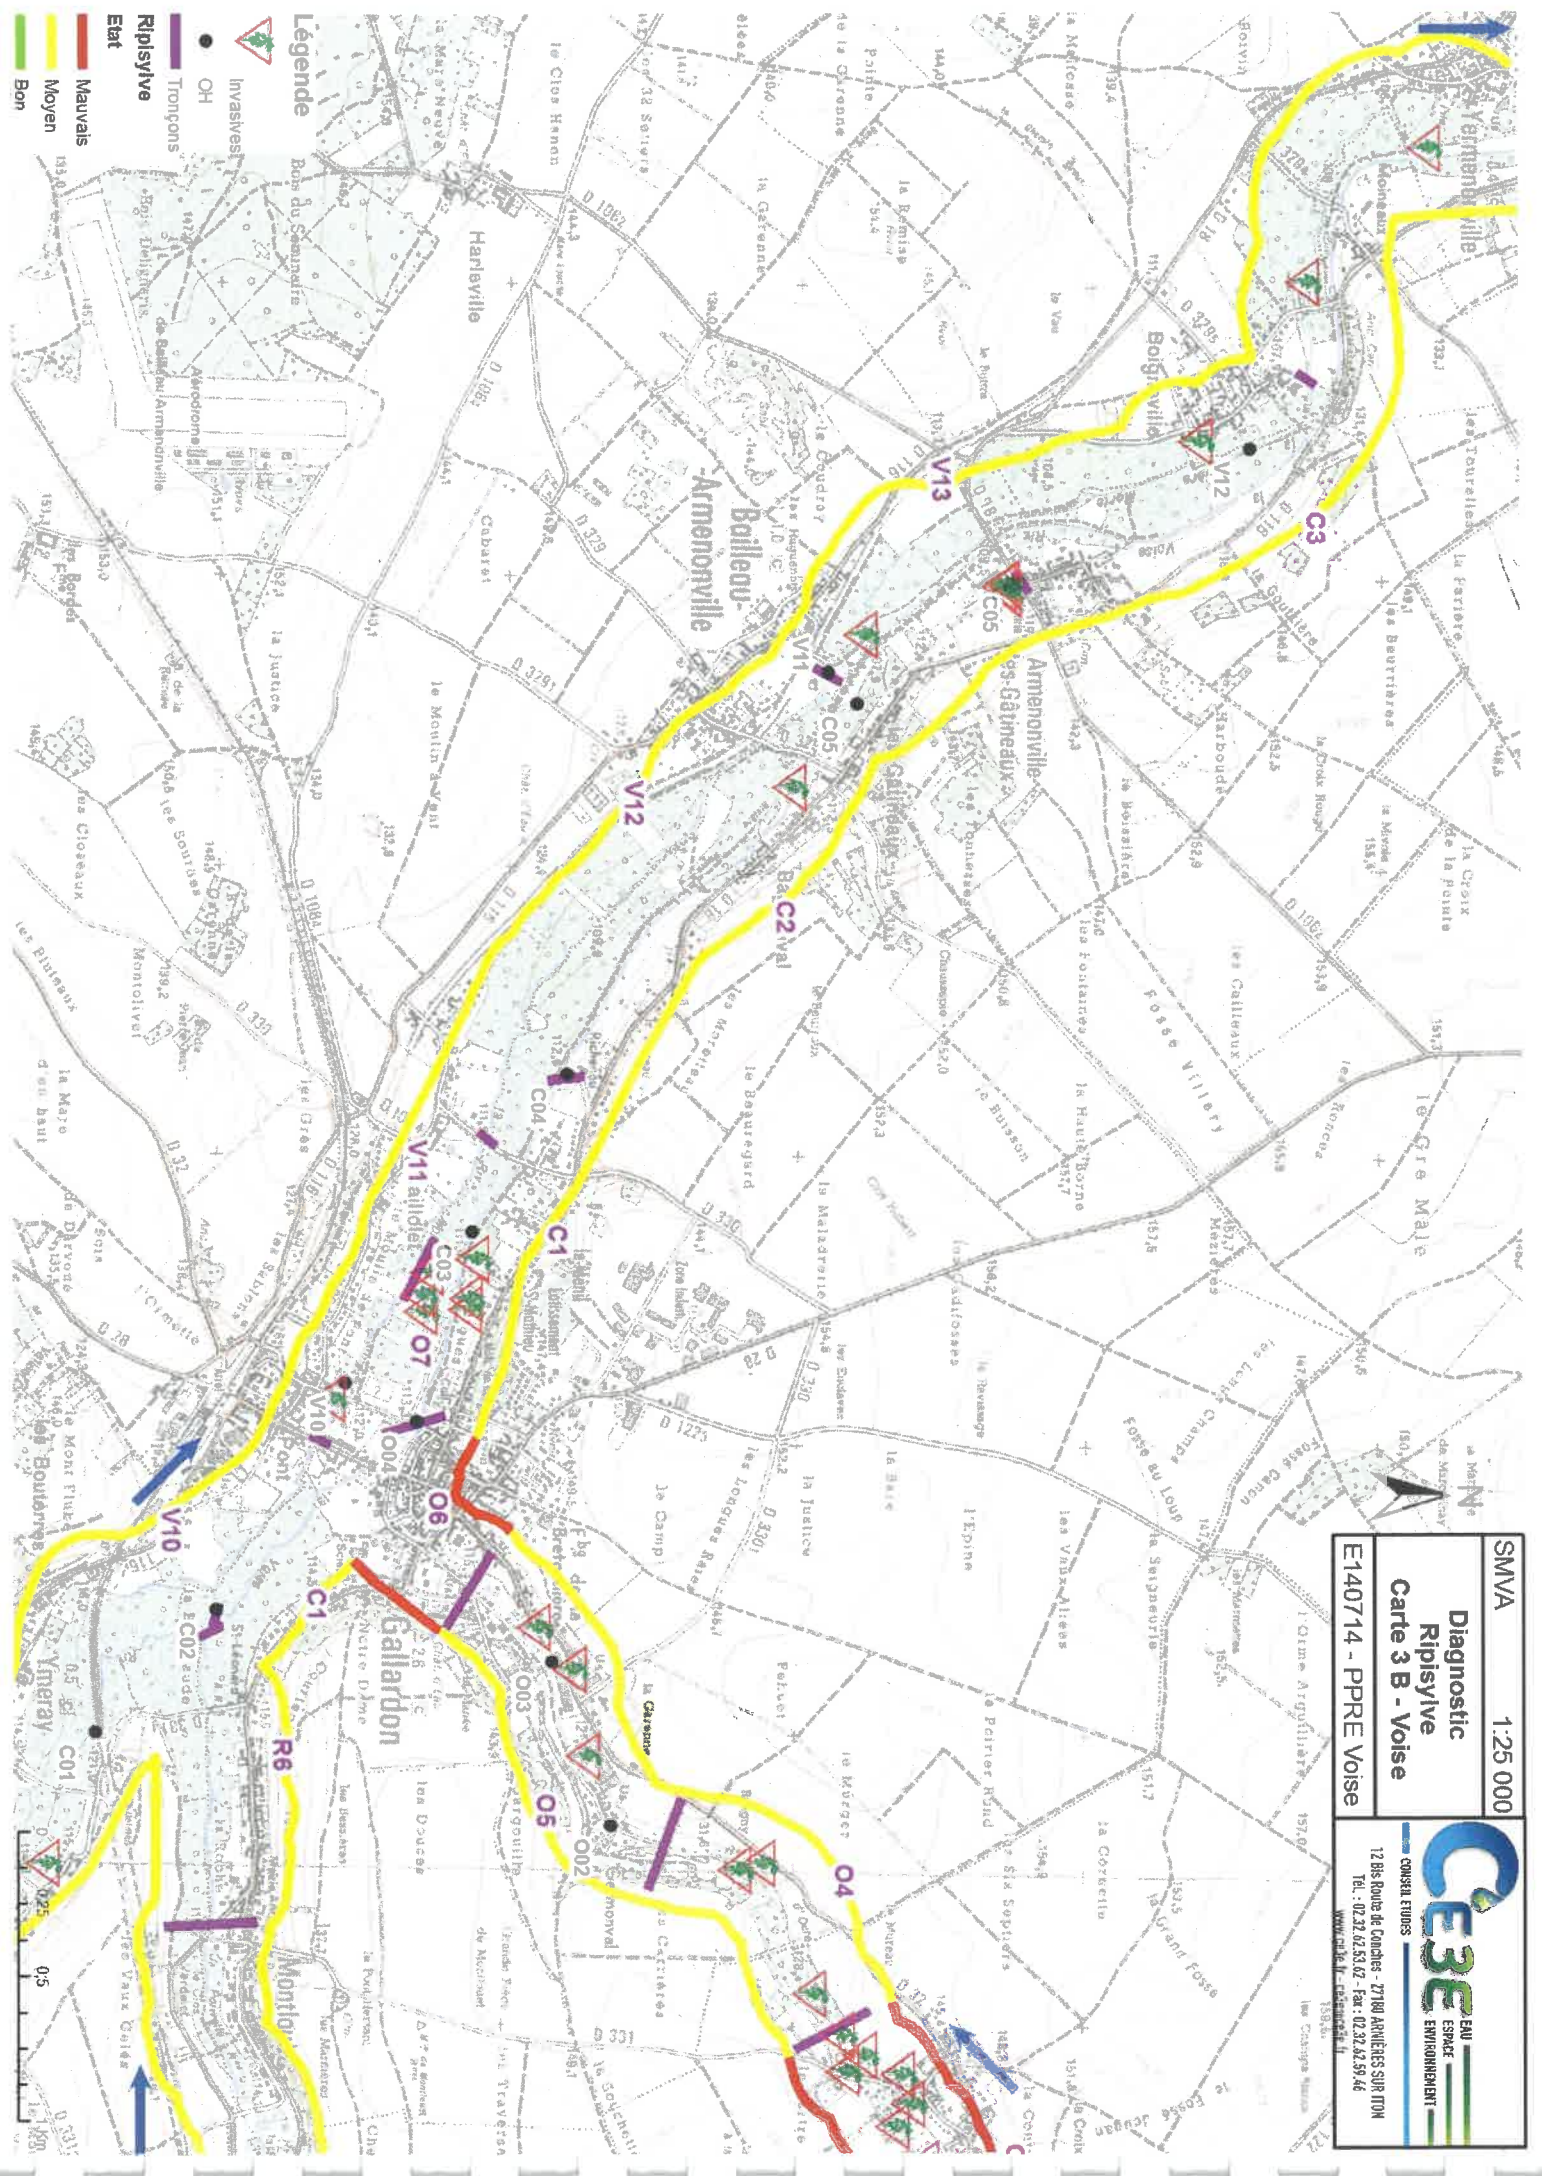



SMVA 1:25 000

**Diagnostic
Lit - Berges
Carte 4 A - Voise**

E140714 - PPRE Voise

CE3E EAU ESPACE ENVIRONNEMENT
CONSEIL ETUDES
12 Bis Route de Conches - 27180 ARNIÈRES SUR ITON
Tél. : 02.32.62.53.62 - Fax : 02.32.62.59.46
www.ce3e.fr - ce3e@ce3e.fr

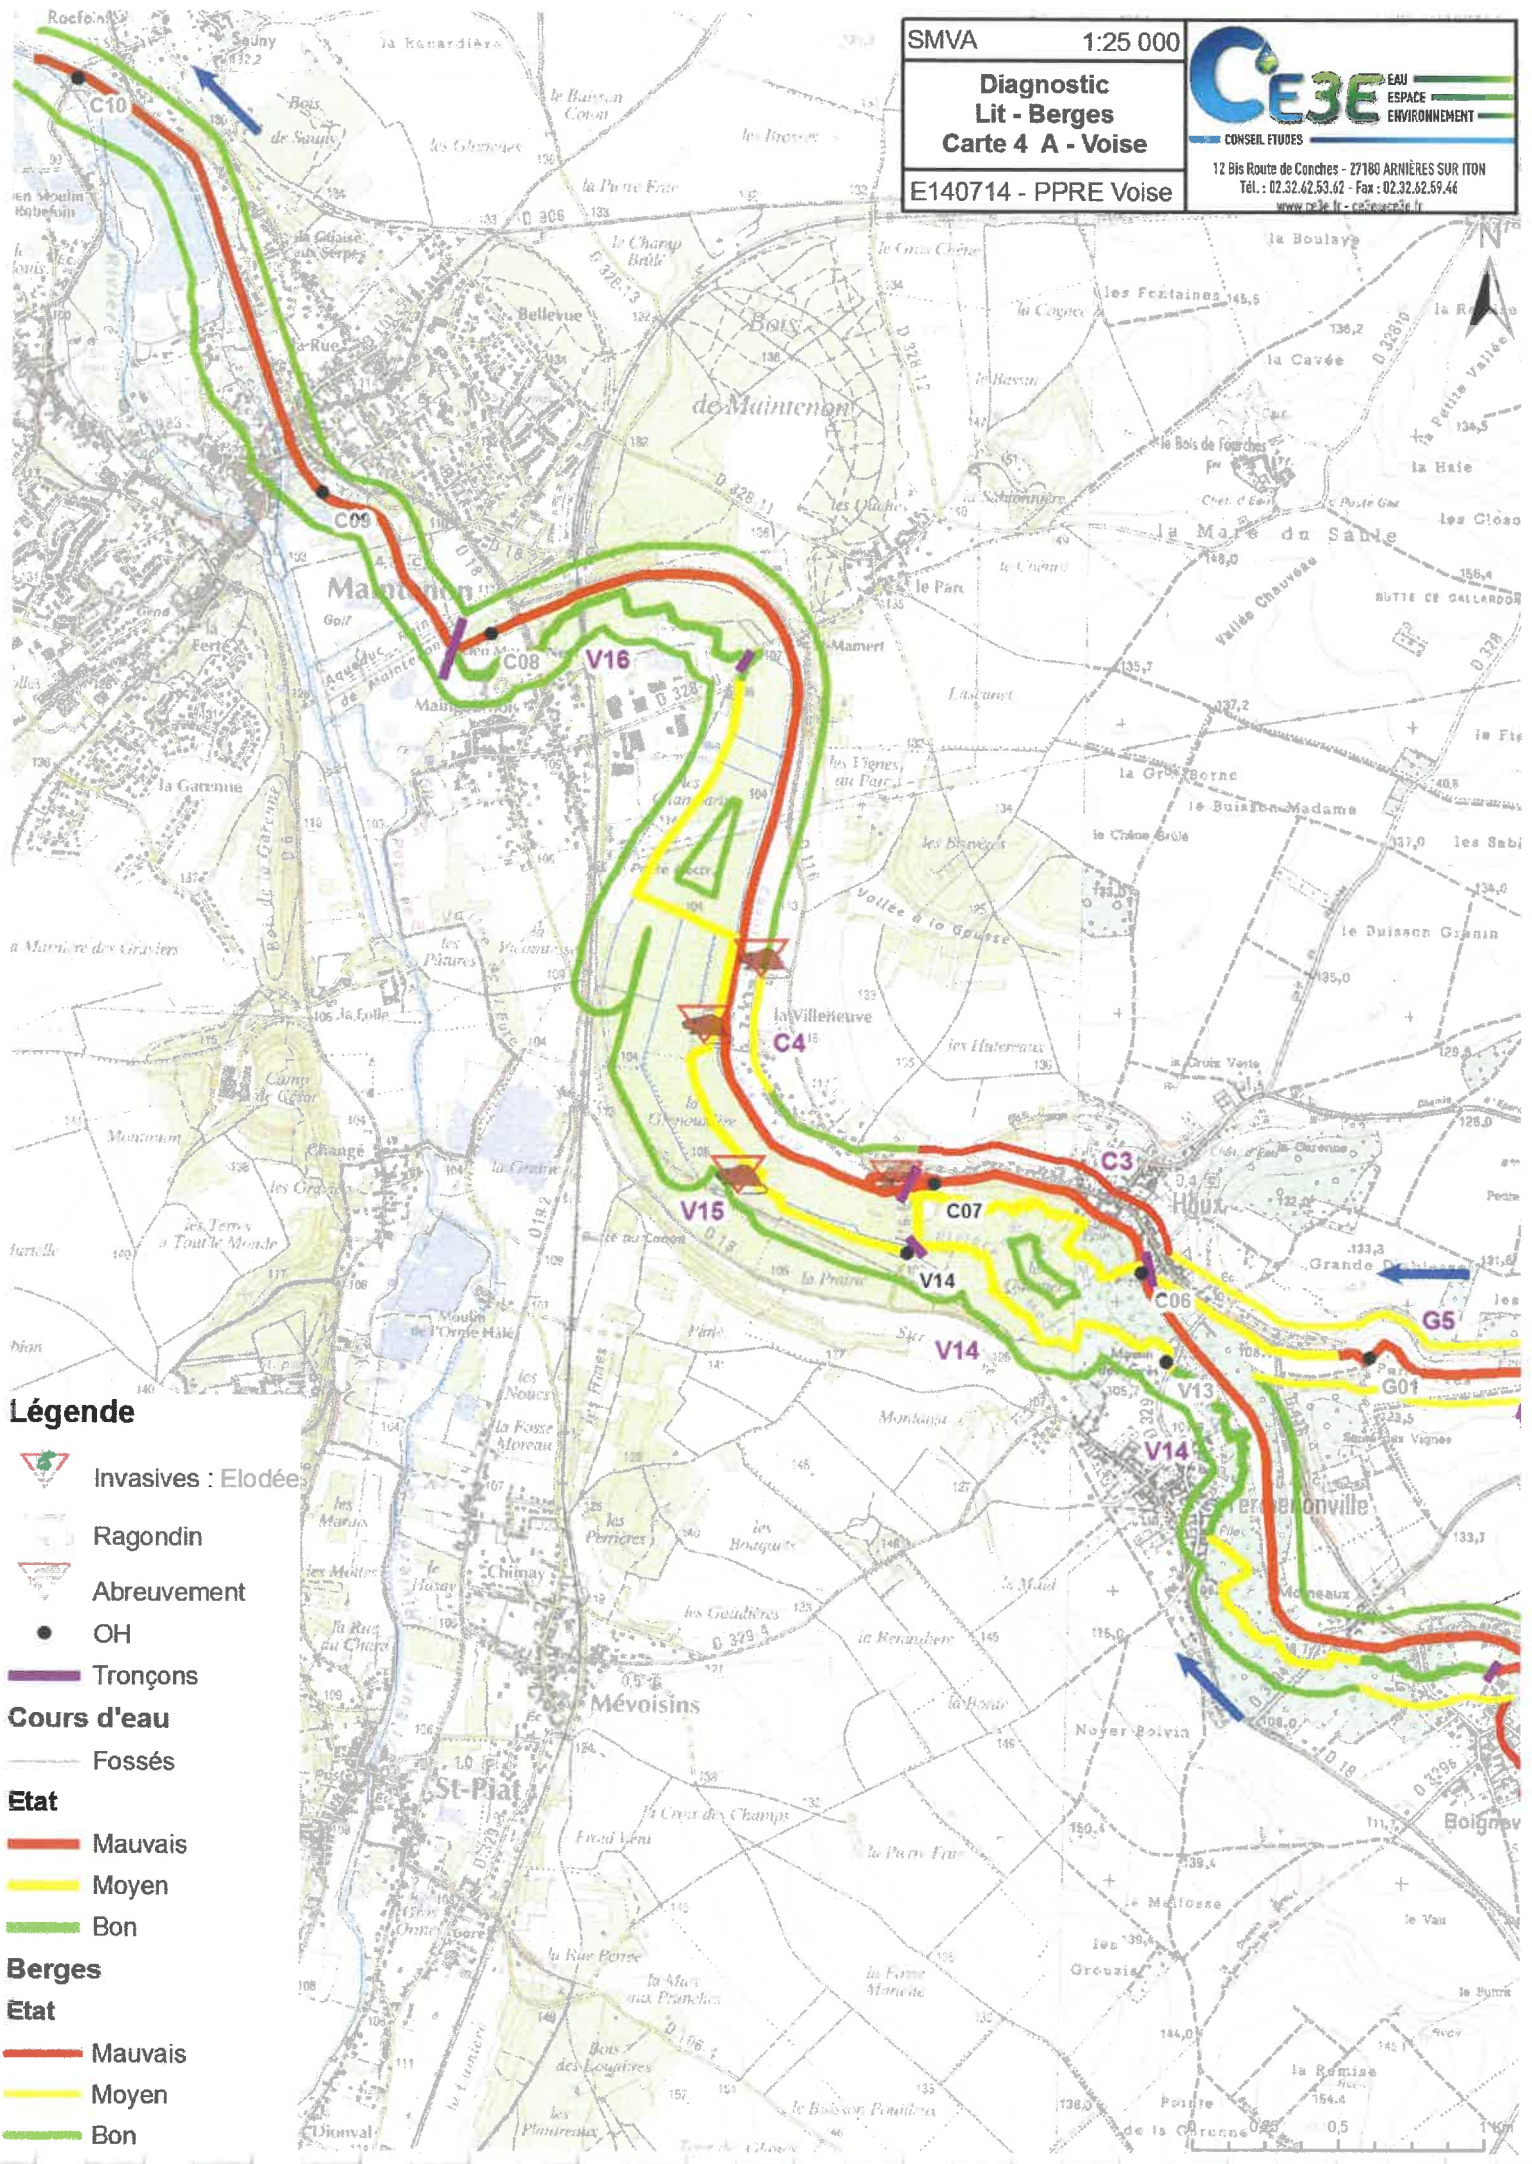

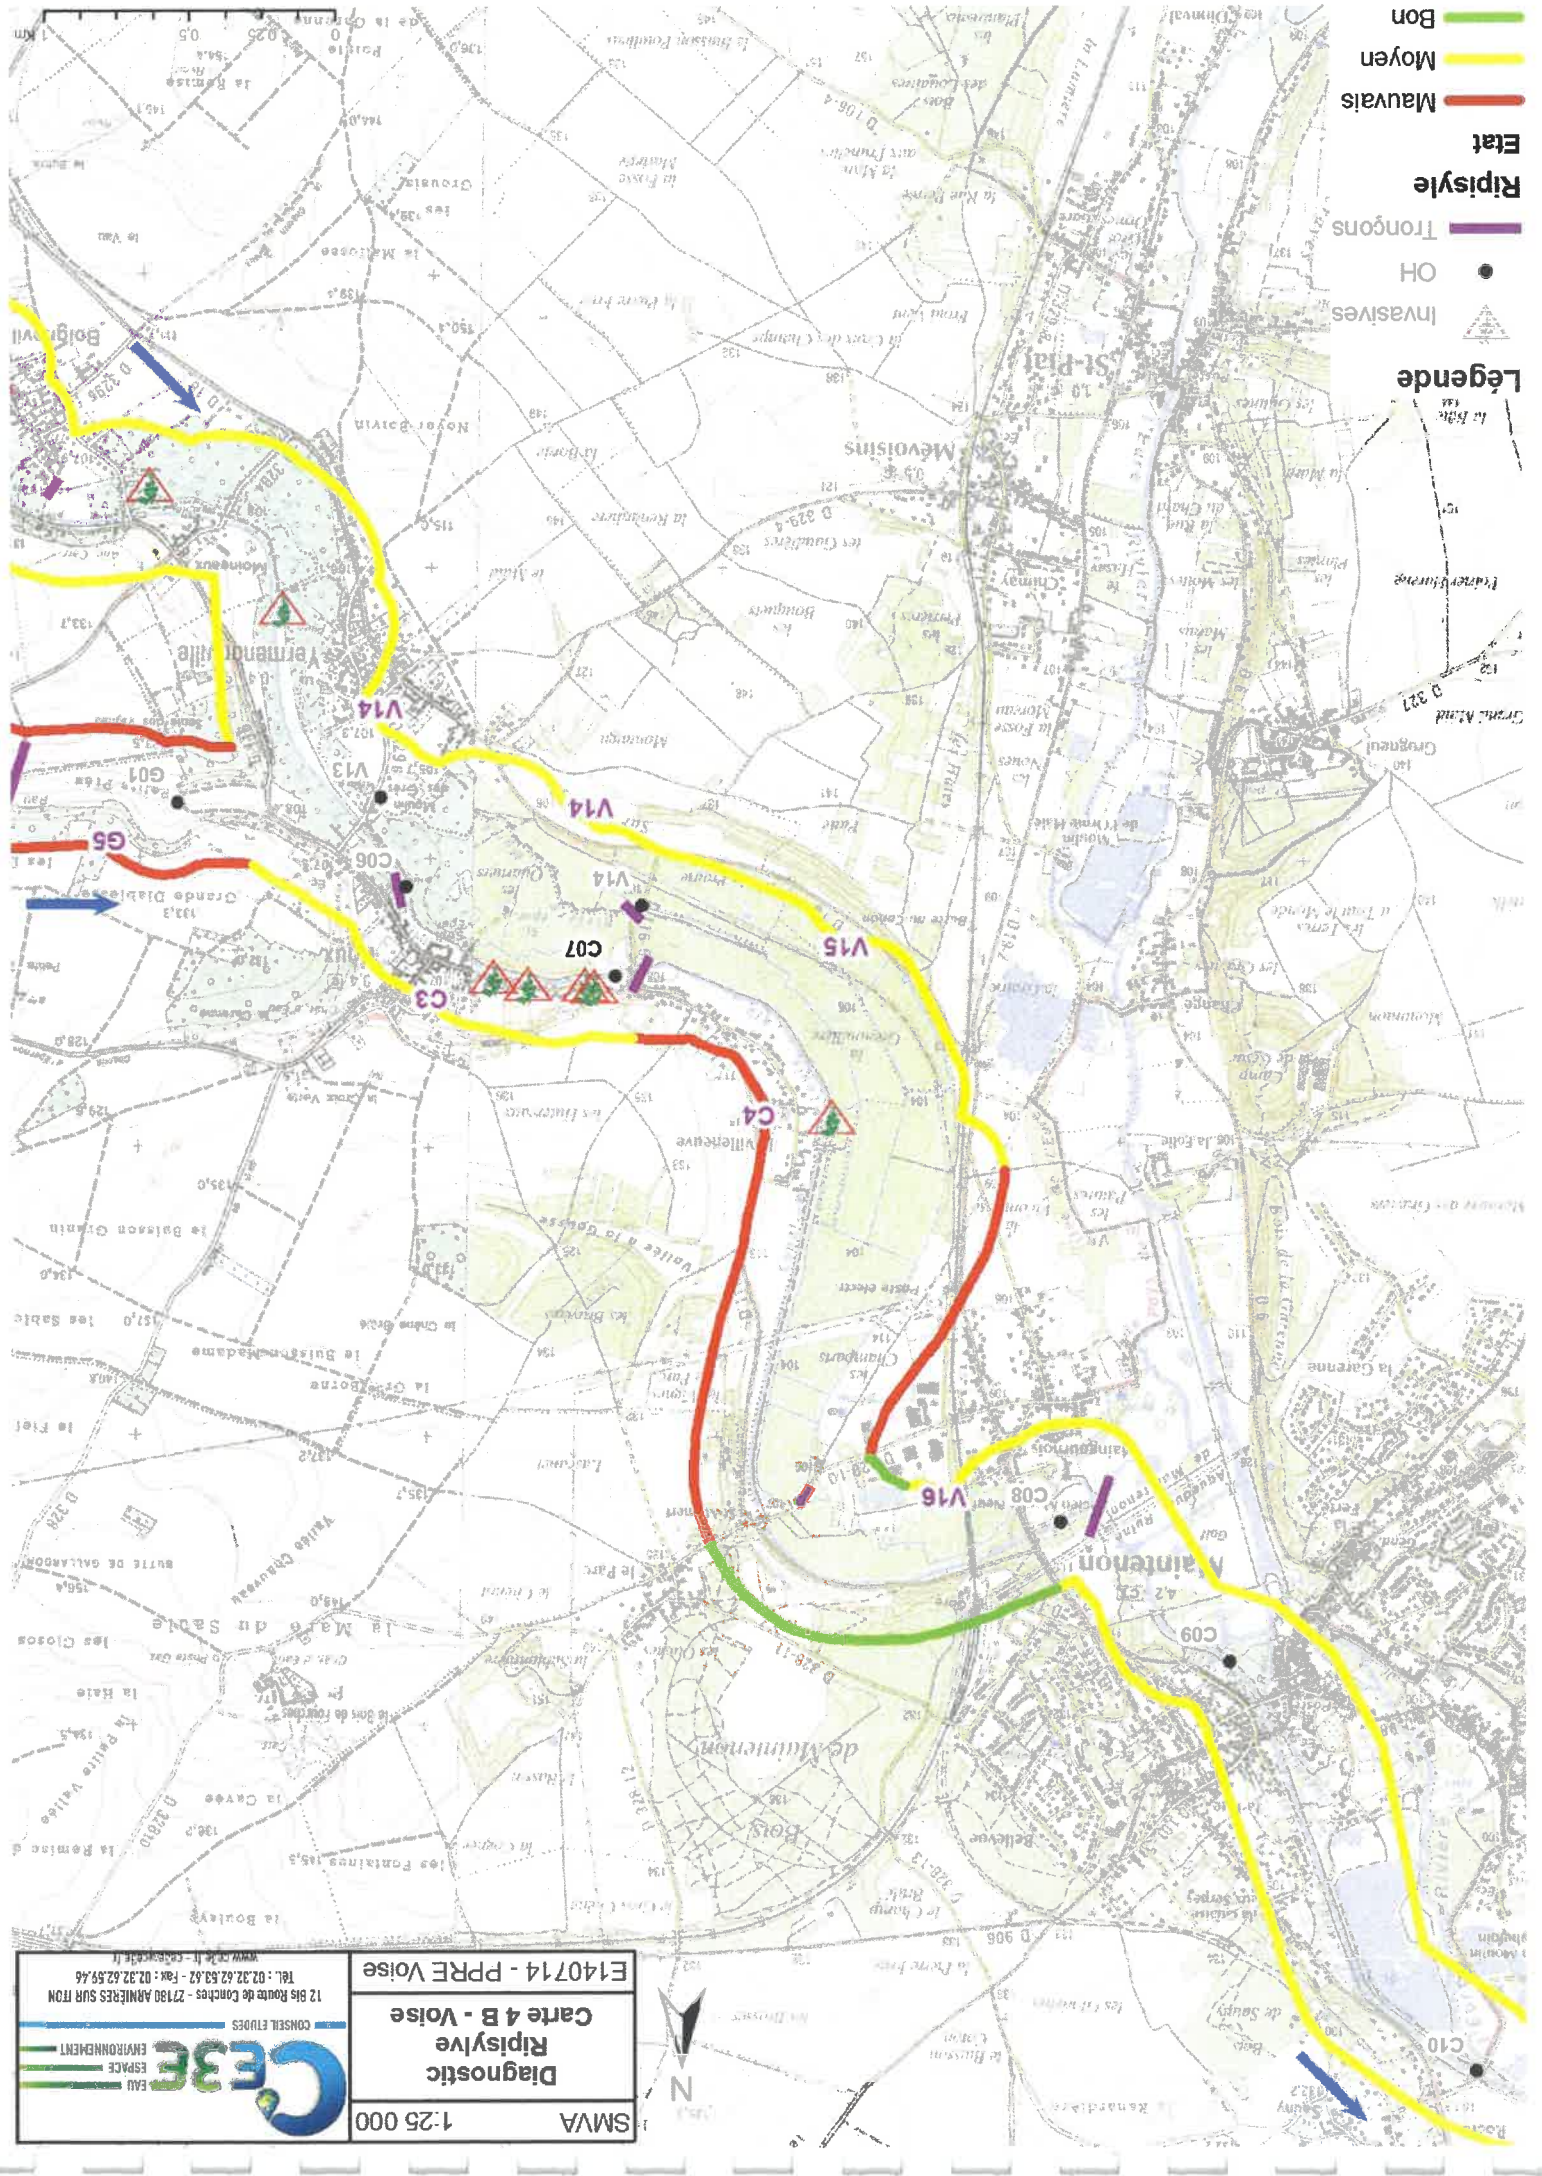


- Légende**
- Bon
 - Moyen
 - Mauvais
 - Troncans
 - OH
 - Invasives

SMVA
1:25 000
**Diagnostic
Ripisylve**
Carte 4 B - Voise
E140714 - PPRE Voise

CE3E
ESPACE
EAU
ENVIRONNEMENT
CONSEIL ETUDES

12 bis Route de Conches - 27180 ANNIÈRES SUR TON
TEL : 02.32.62.63.62 - Fax : 02.32.62.69.46
www.ce3e.fr - ce3e@ce3e.fr

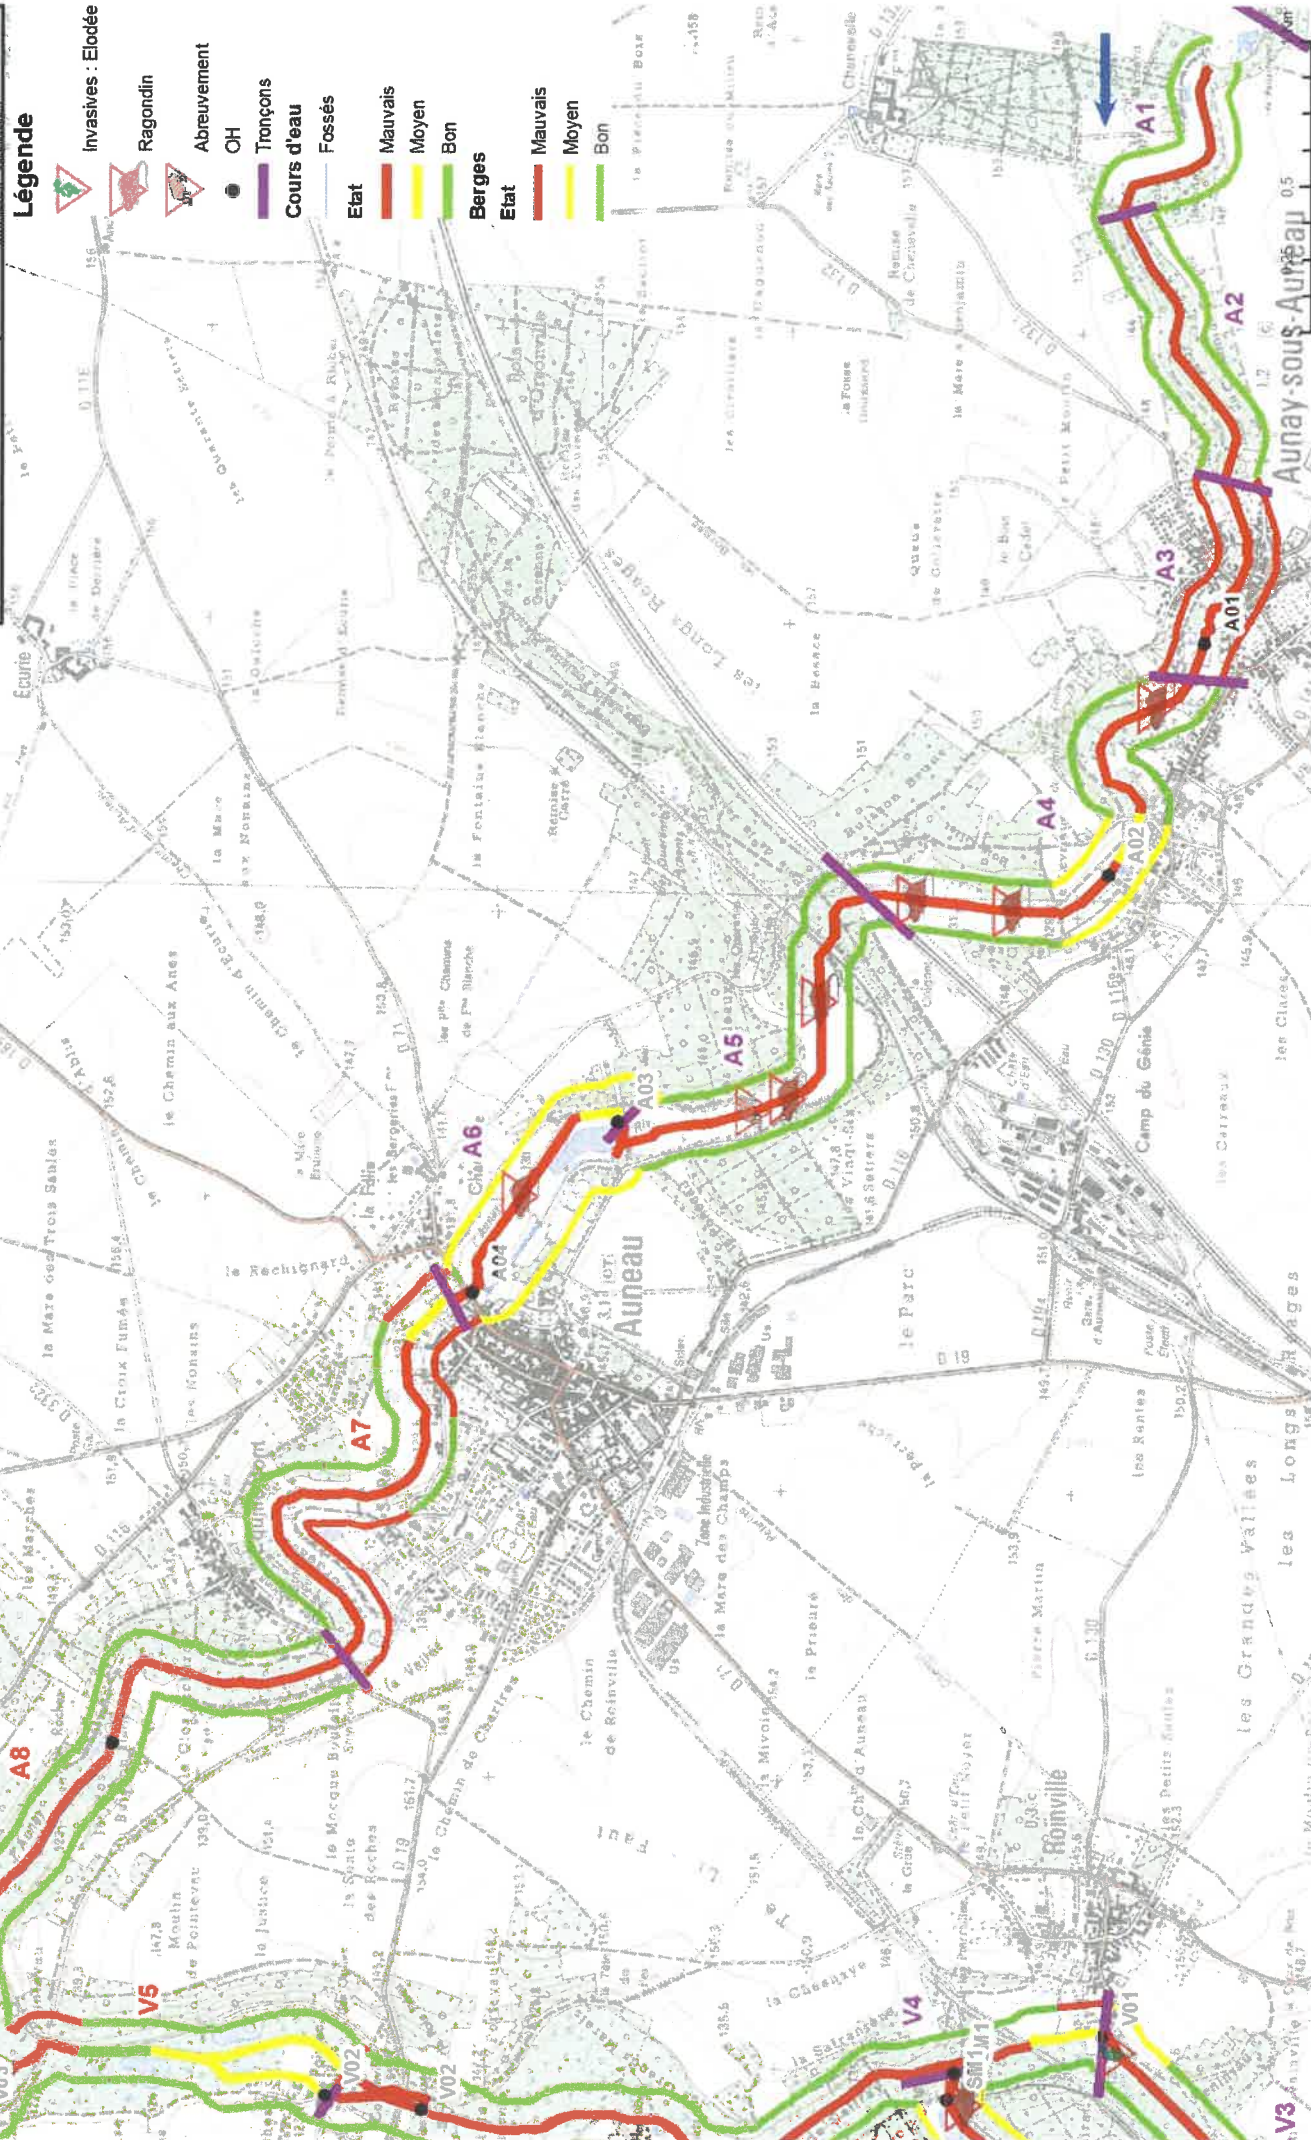

SMVA 1:25 000

**Diagnostic
Ripisylve**
Carte 5 B - Aunay

E140714 - PPRE Voise



12 86 Route de Coudres - 27100 ARRIÈRES SAINT-MON
Tél. : 02.32.62.53.62 - Fax : 02.32.62.57.46
www.ce3e.fr - ce3e@ce3e.fr

Légende



Invasives



OH



Tronçons



Ripisylve



Etat




Mauvais



Moyen



Bon

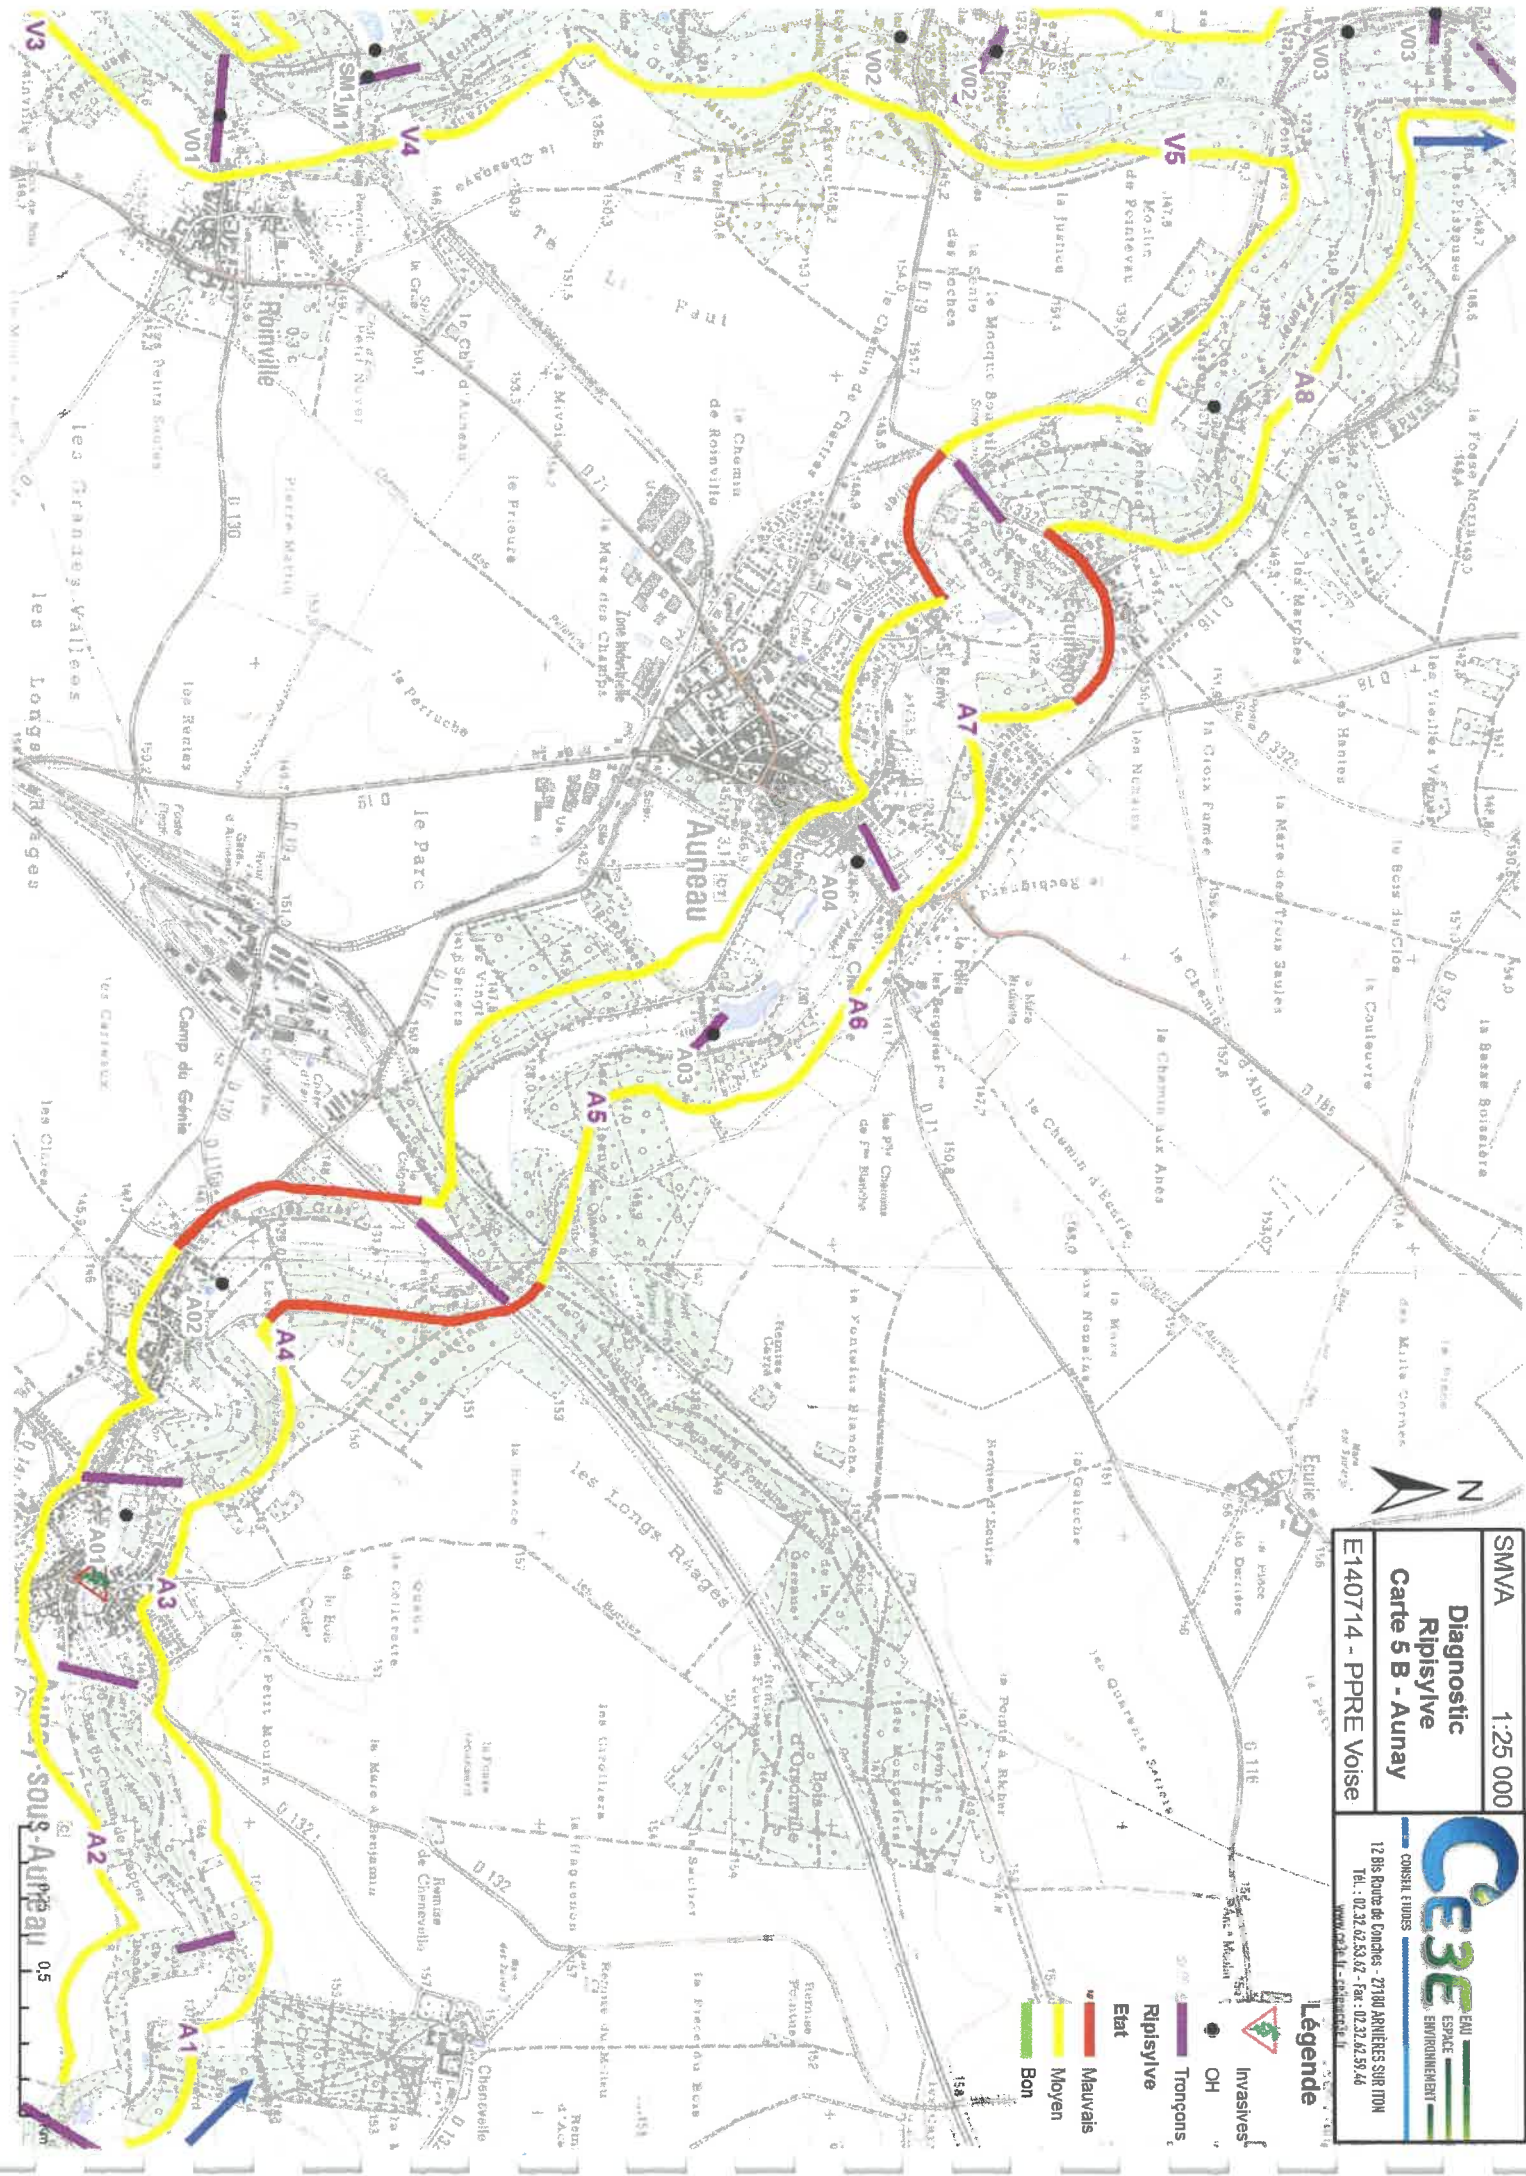

SMVA
1:25 000

Diagnostic - Carte 6 A
Lit - Berges
Rémarde et Ocre


E140714 - PPRE Voise




CE3E
EAU
ESPACE
ENVIRONNEMENT

CONSEIL ETUDES

12 Bis Route de Donches - 27180 ARNÉRIÈRES SUR ITON
Tél. : 02.32.62.53.62 - Fax : 02.32.62.59.46
www.ce3e.fr - ced@ce3e.fr

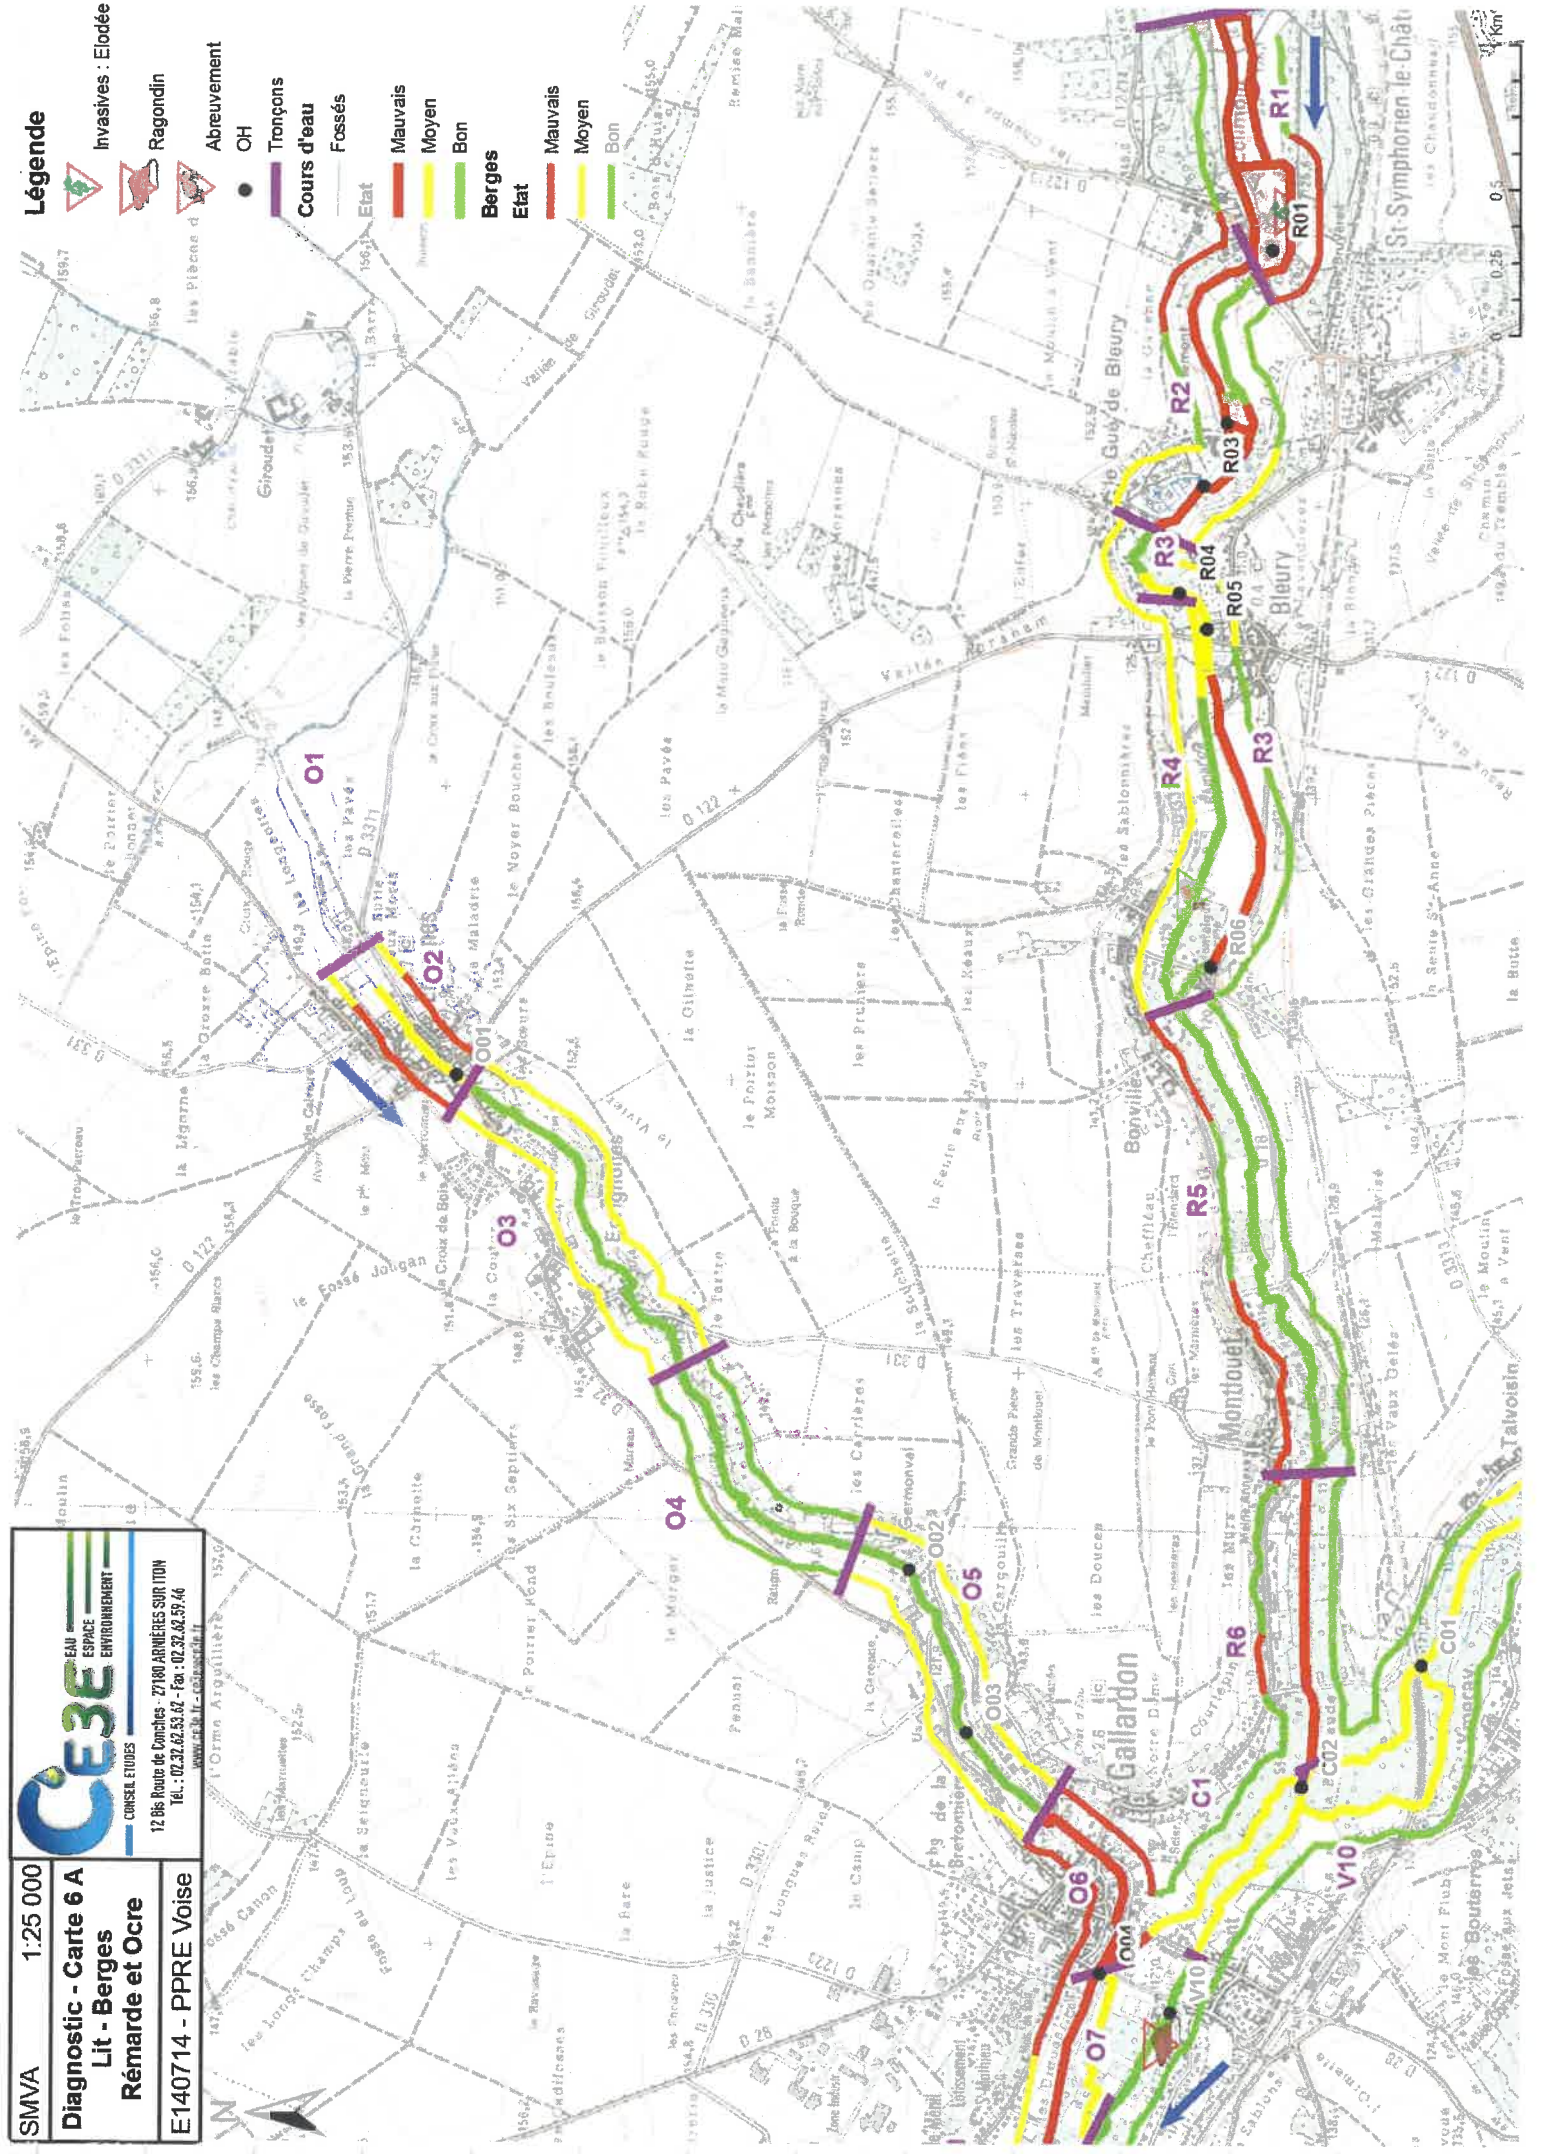

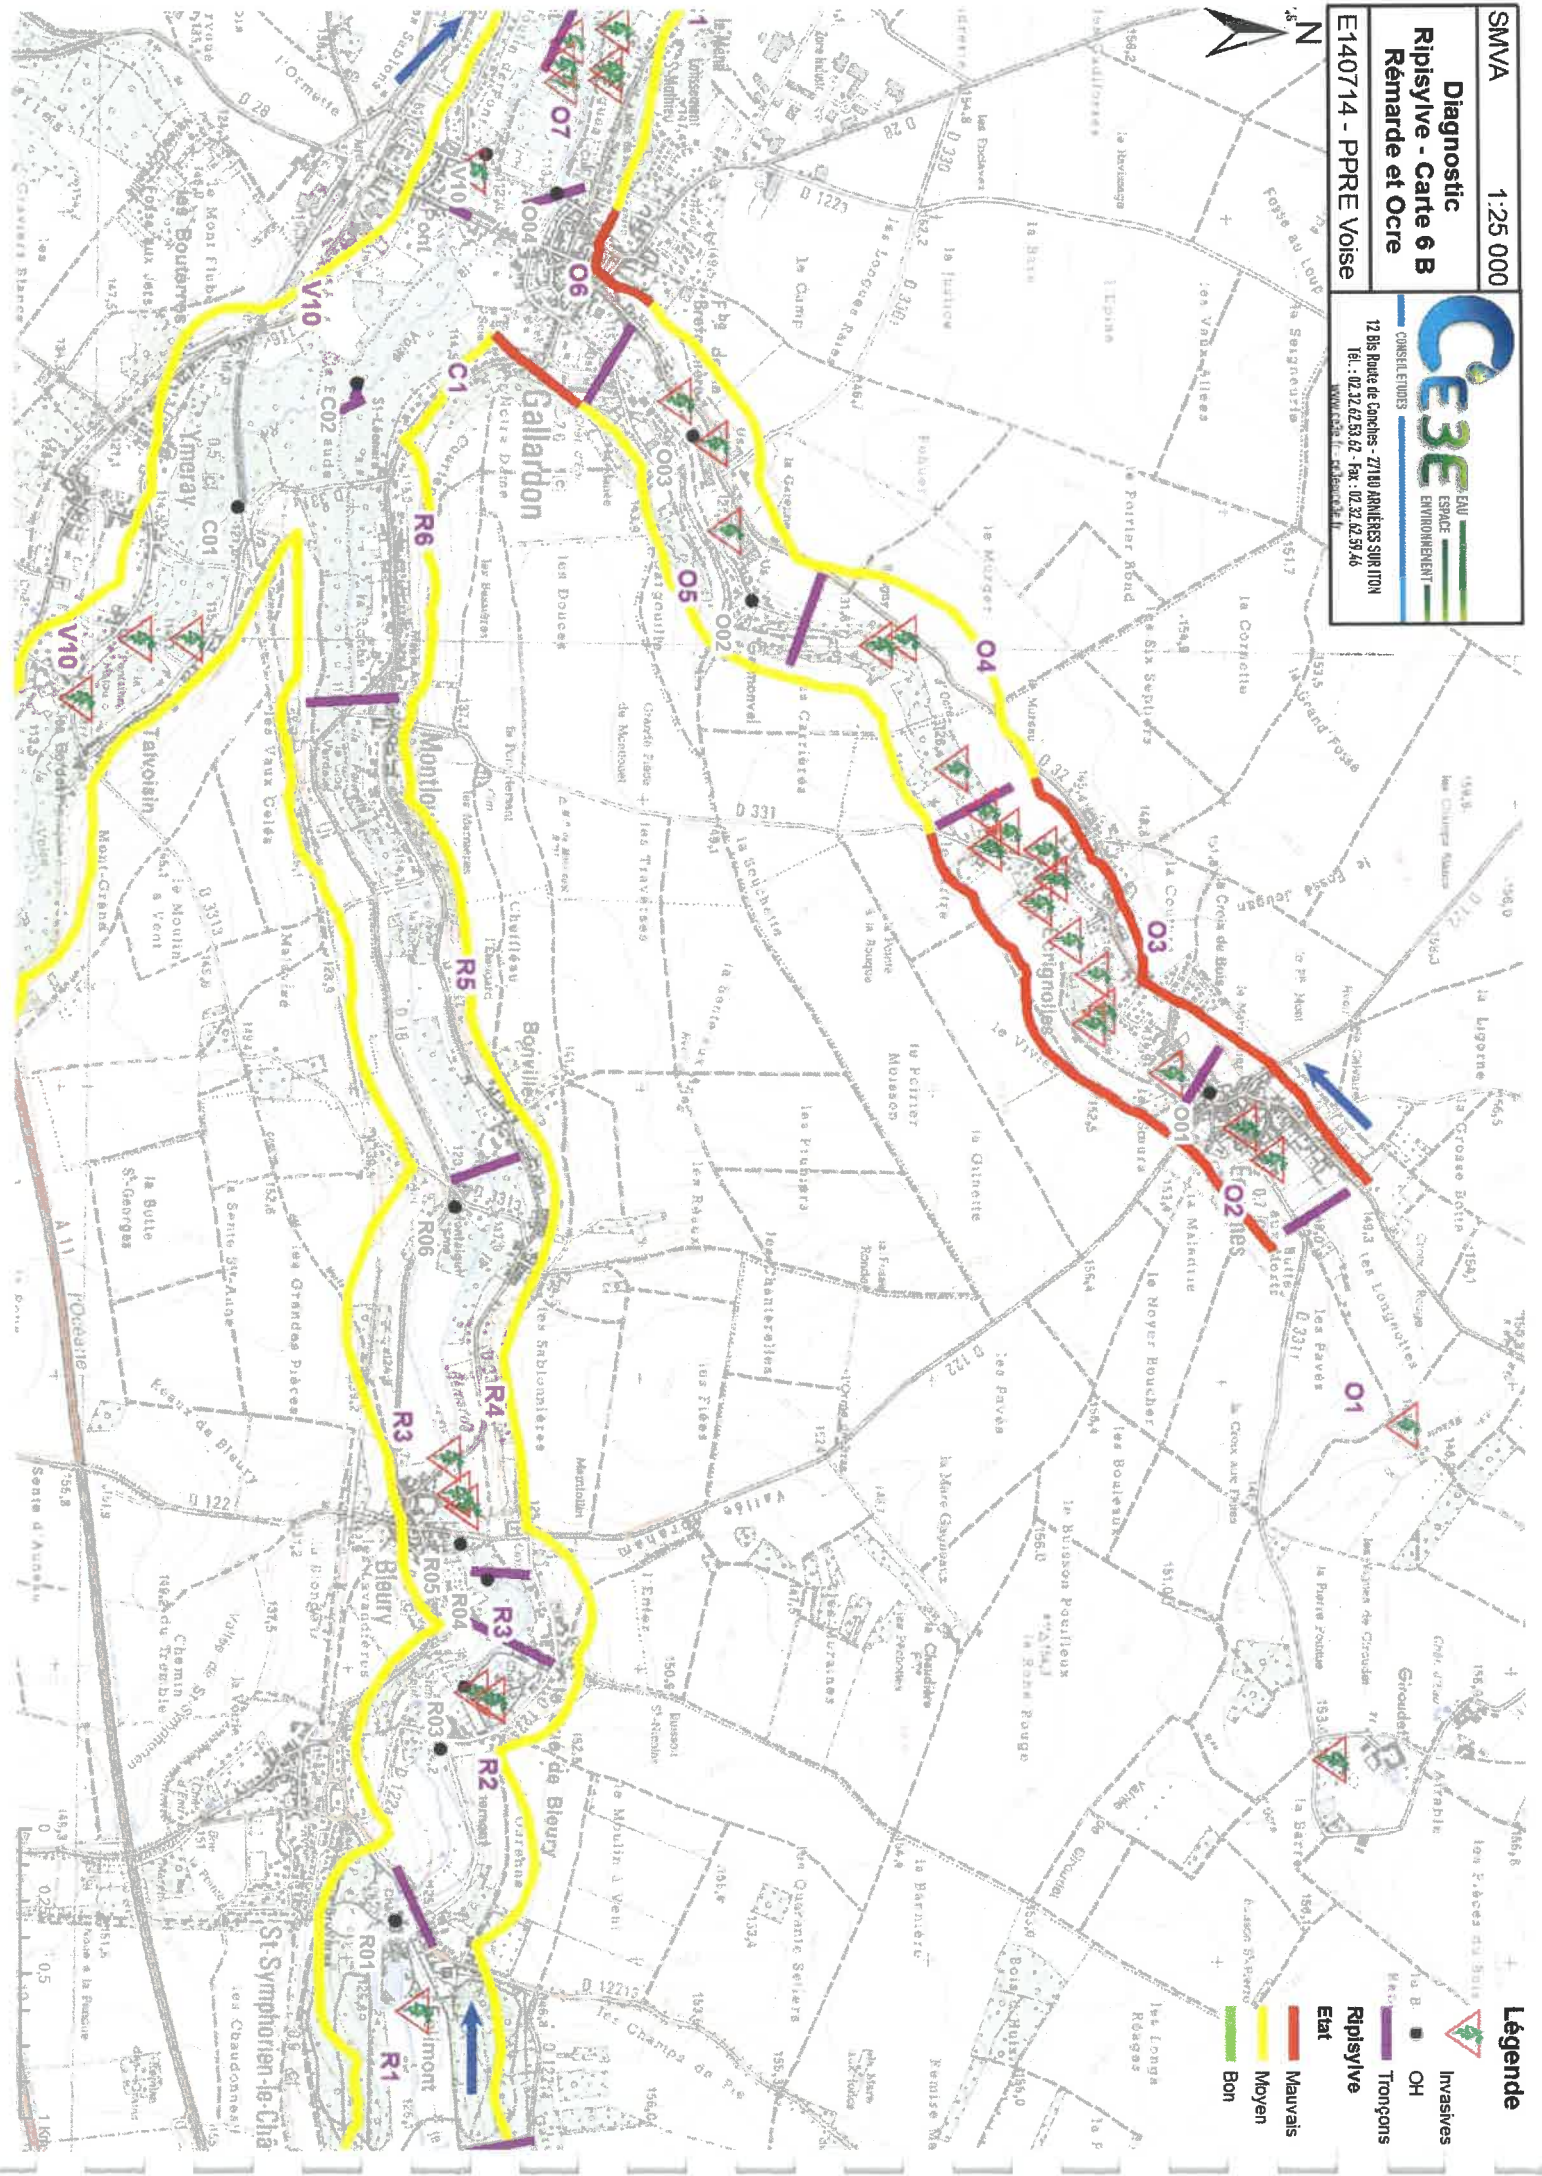

SMVA

1:25 000

Diagnostic

Lit - Berges

Carte 7 A - Gas

E140714 - PPRE Voise

CE3E

CONSEIL EN EAU

EAU

ESPACE

ENVIRONNEMENT

12 Bis Route de Conches - 27130 ARNÈRES SUR TDN

Tél. : 02.32.62.53.02 - Fax : 02.32.62.59.46

www.ce3e.fr - contact@ce3e.fr

